





# PROGETTO DI FABBRICATO RESIDENZIALE B - Via Brunelleschi n. 3 - Carpi

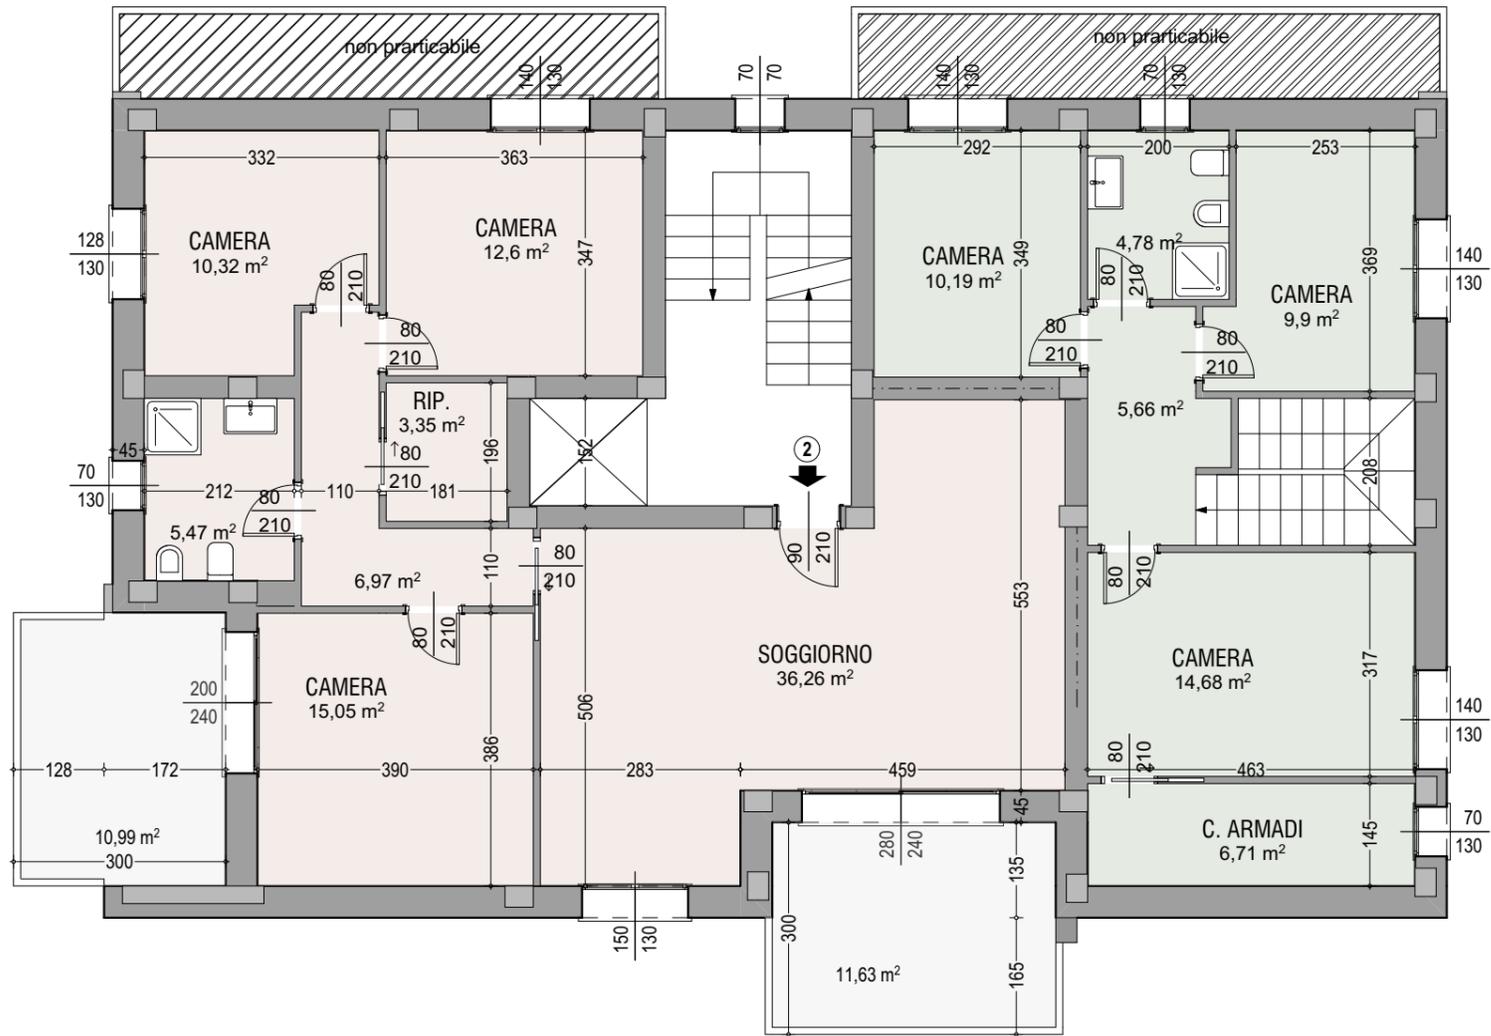


PIANTA PIANO PRIMO  
SCALA 1:100

# PROGETTO DI FABBRICATO RESIDENZIALE B - Via Brunelleschi n. 3 - Carpi

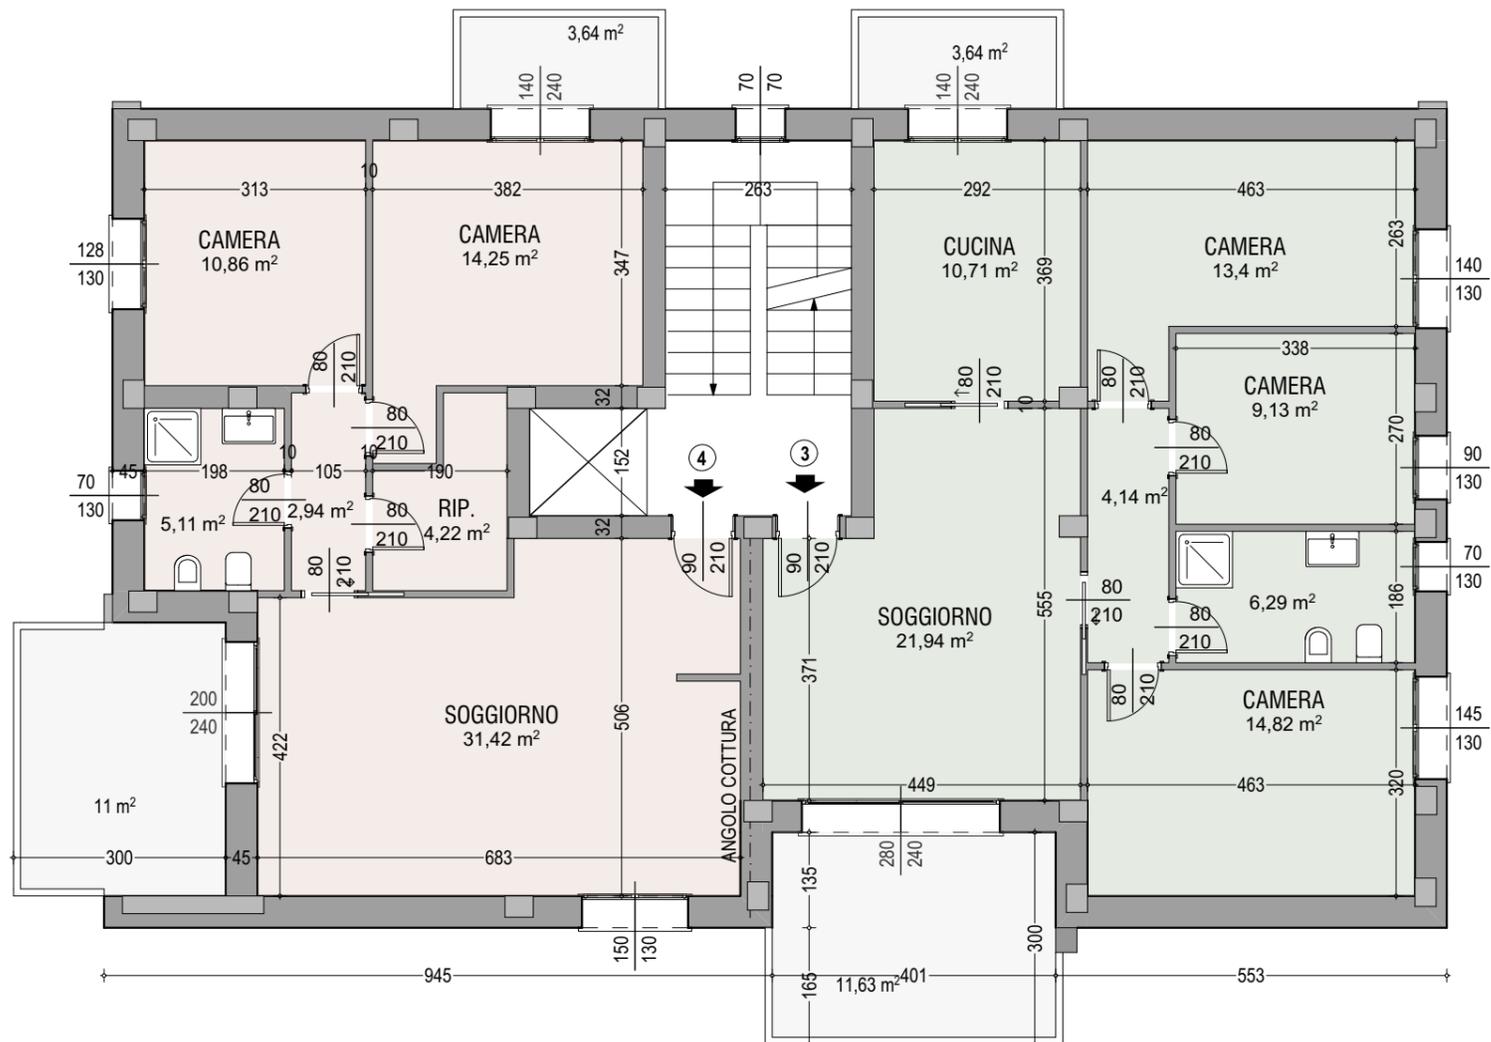

PIANTA PIANO SECONDO  
SCALA 1:100


# PROGETTO DI FABBRICATO RESIDENZIALE B - Via Brunelleschi n. 3 - Carpi

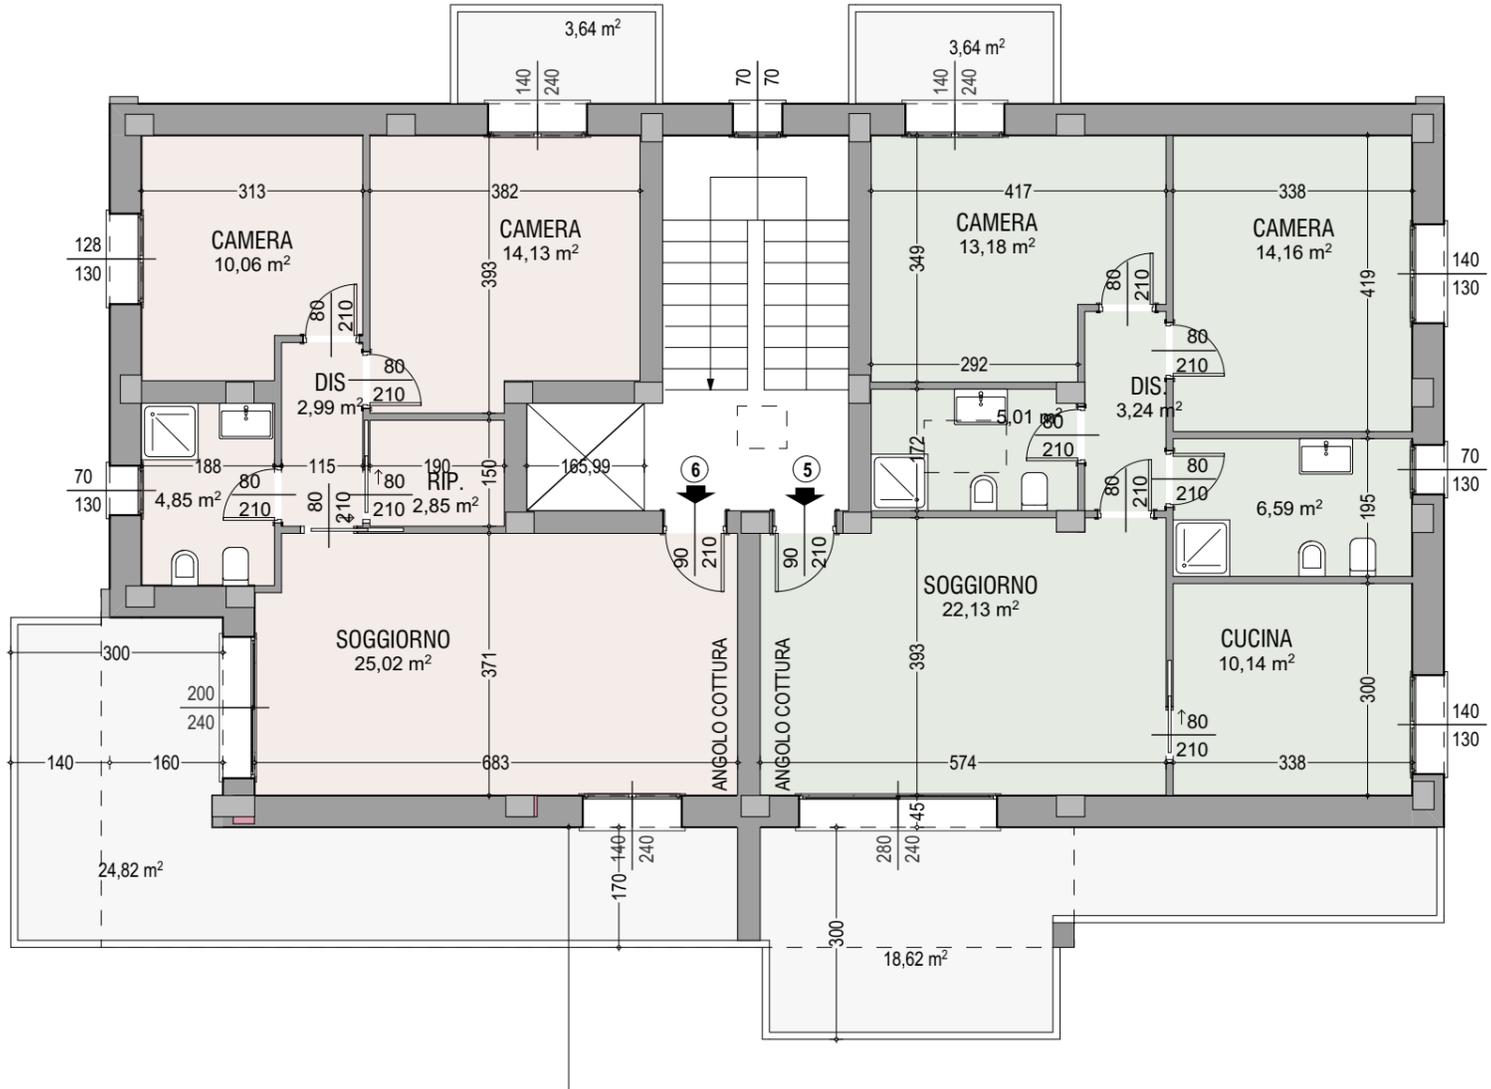

PIANO ATTICO  
SCALA 1:100




**U\_1**

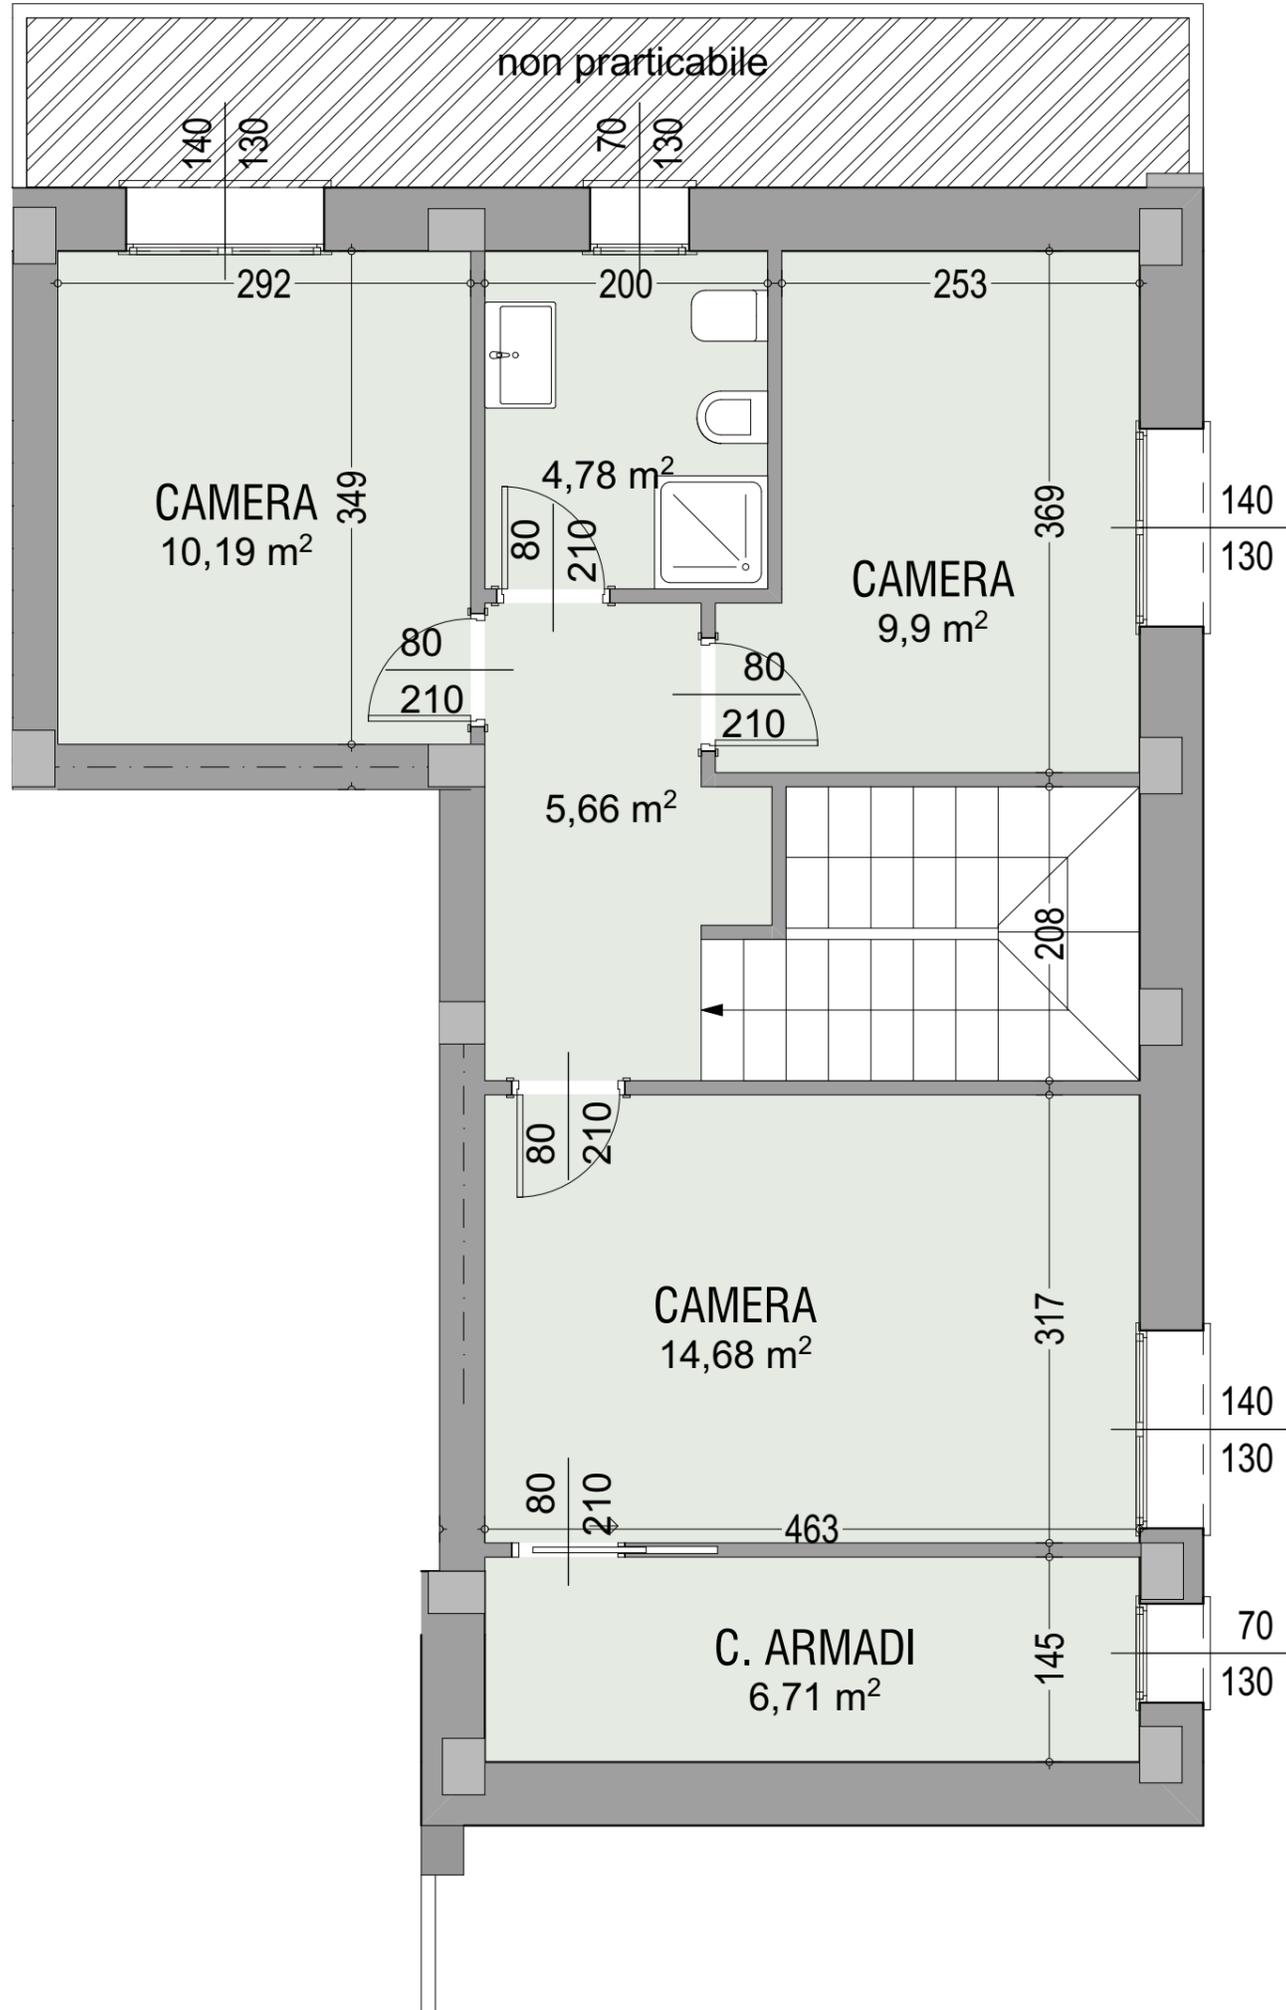

**PIANTA PIANO PRIMO  
SCALA 1:50**

**NOTA: LE MISURE RIPORTATE POTRANNO SUBIRE VARIAZIONI IN FASE ESECUTIVA.  
PERTANTO SI CONSIGLIA VIVAMENTE DI NON ACQUISTARE ARREDAMENTI SU MISURA FINO A CHE NON  
SARA' ESEGUITO L'INTONACO.  
LE MISURE DOVRANNO ESSERE VERIFICATE IN LOCO DAGLI ARREDATORI**

# PROGETTO DI FABBRICATO RESIDENZIALE B - Via Brunelleschi n. 3 - Carpi

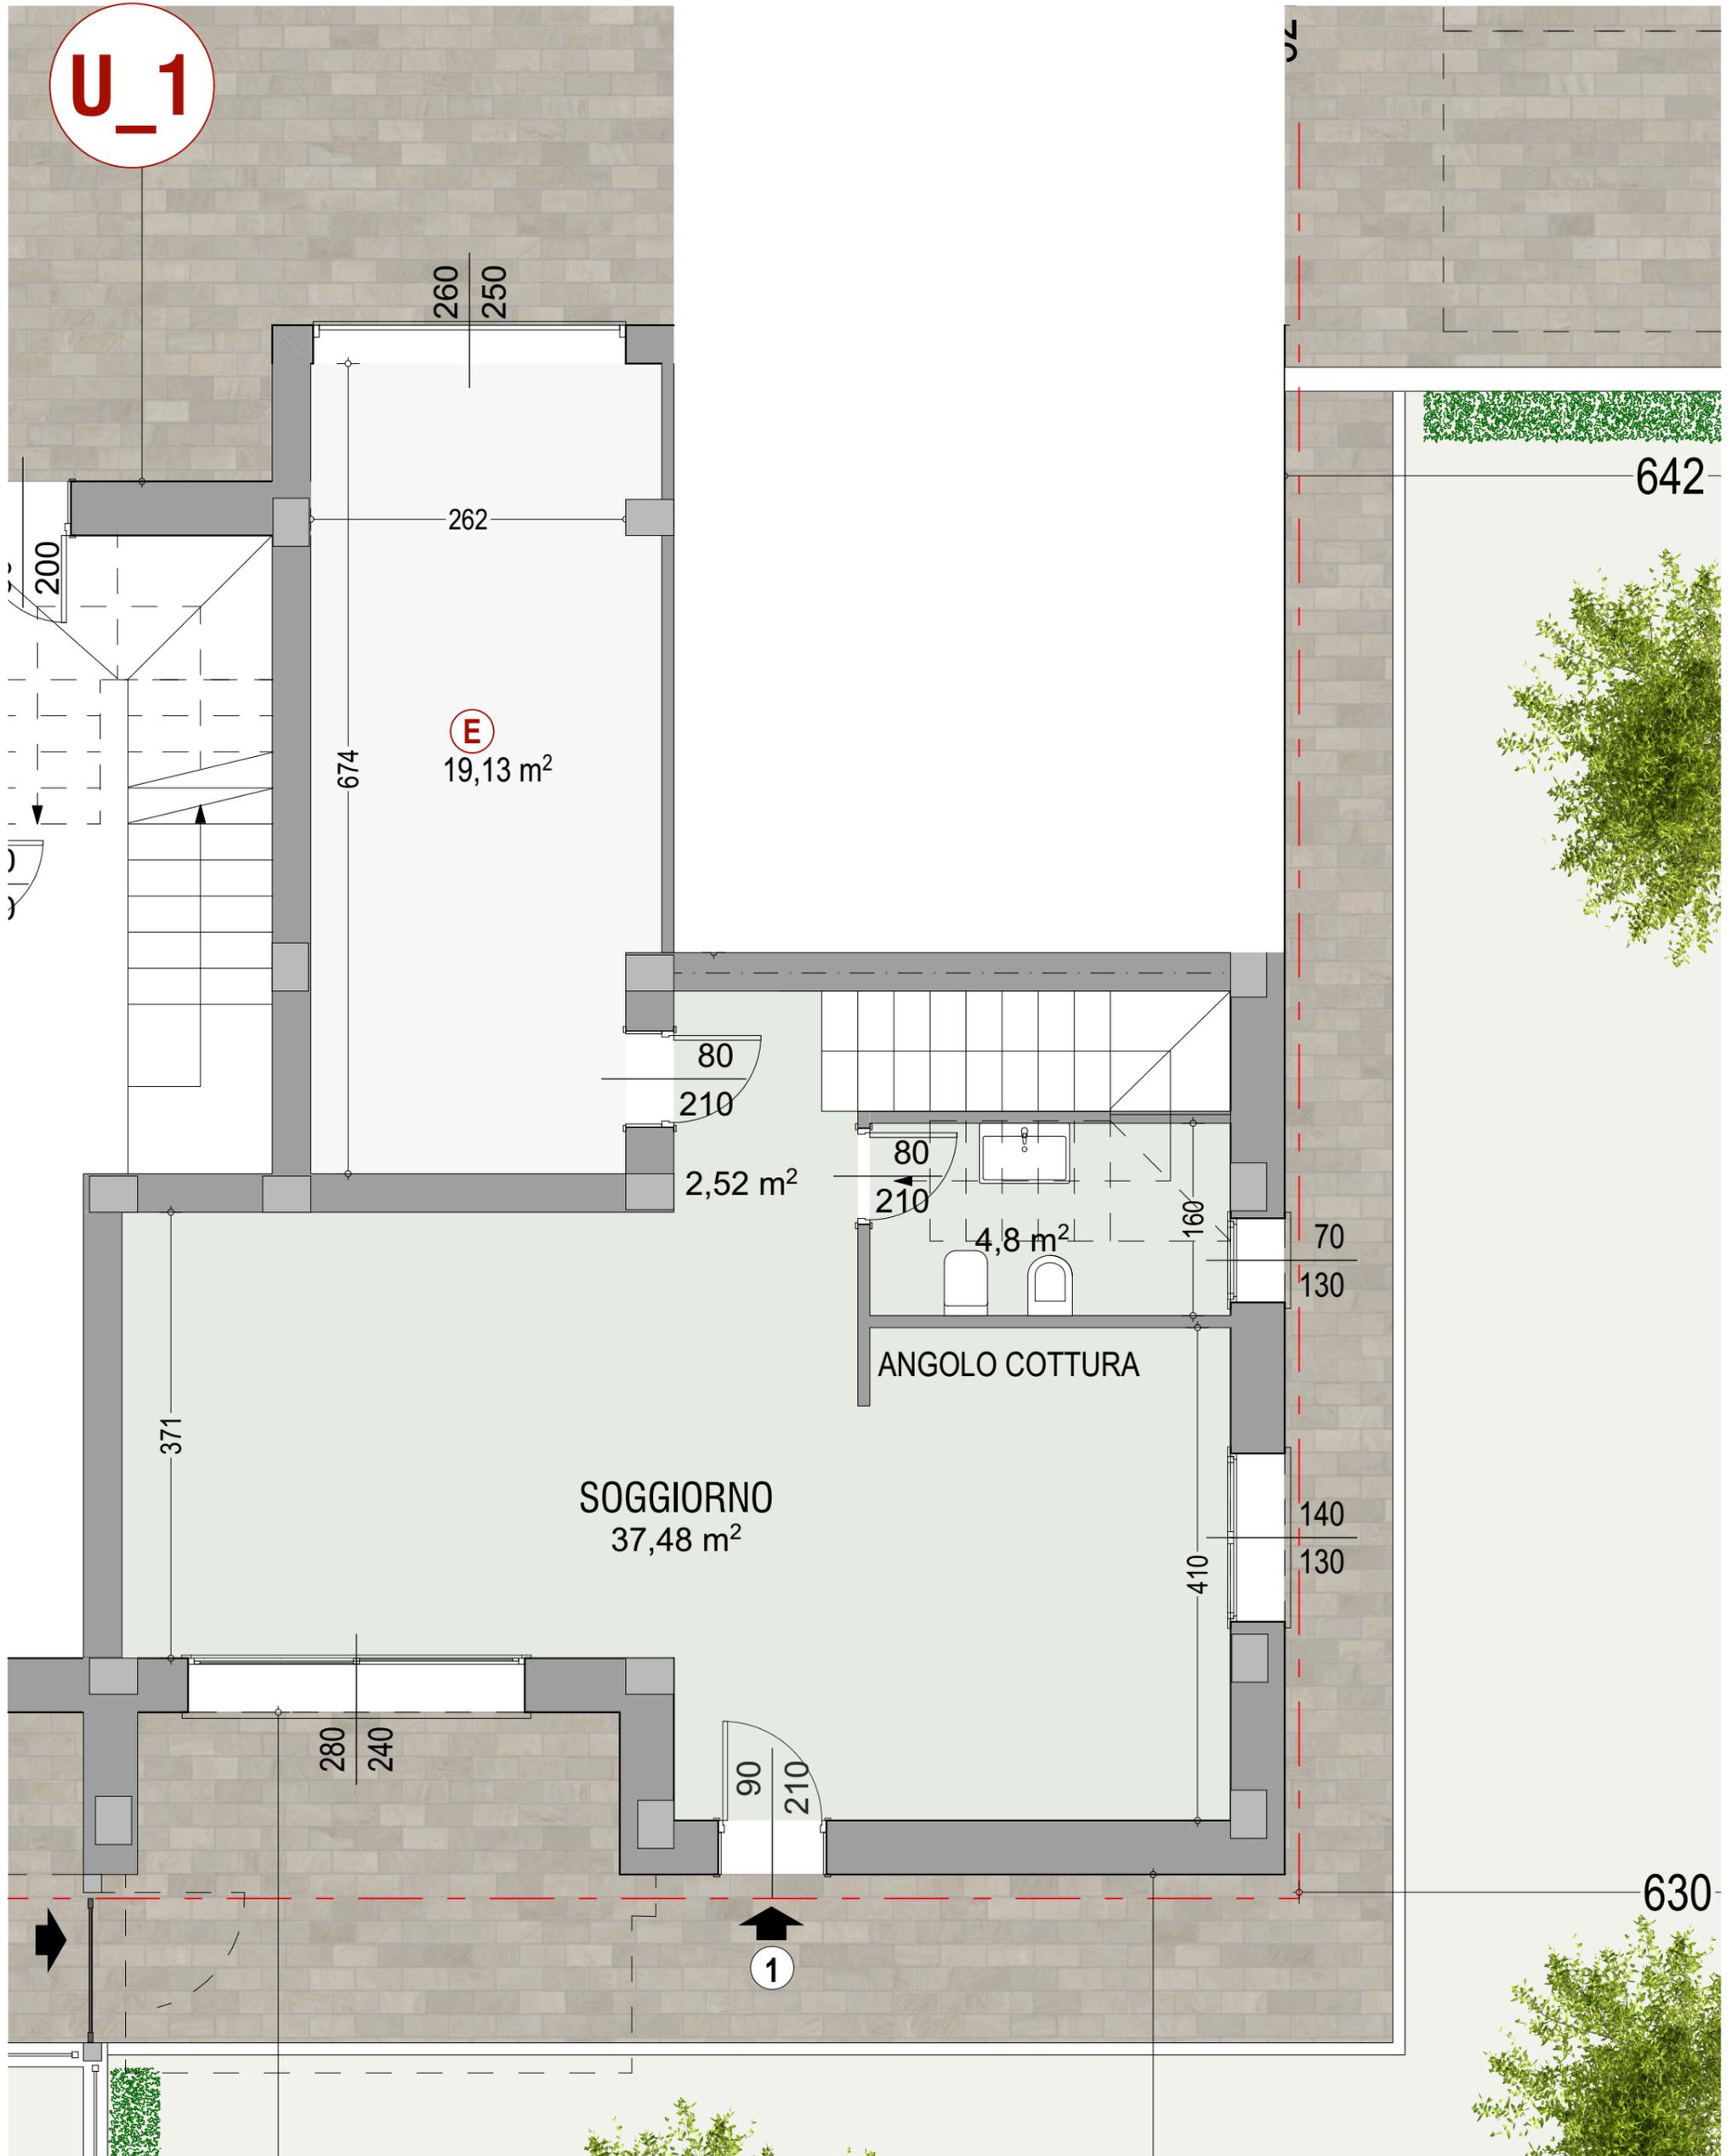

NOTA: LE MISURE RIPORTATE POTRANNO SUBIRE VARIAZIONI IN FASE ESECUTIVA.  
PERTANTO SI CONSIGLIA VIVAMENTE DI NON ACQUISTARE ARREDAMENTI SU MISURA FINO A CHE NON SARA' ESEGUITO L' INTONACO.  
LE MISURE DOVRANNO ESSERE VERIFICATE IN LOCO DAGLI ARREDATORI


**EDRA s.r.l.**

PIANTA PIANO TERRA  
SCALA 1:50

ivano bulgarelli ingegnere  
margherita bulgarelli architetto


10/11/2020

U\_2

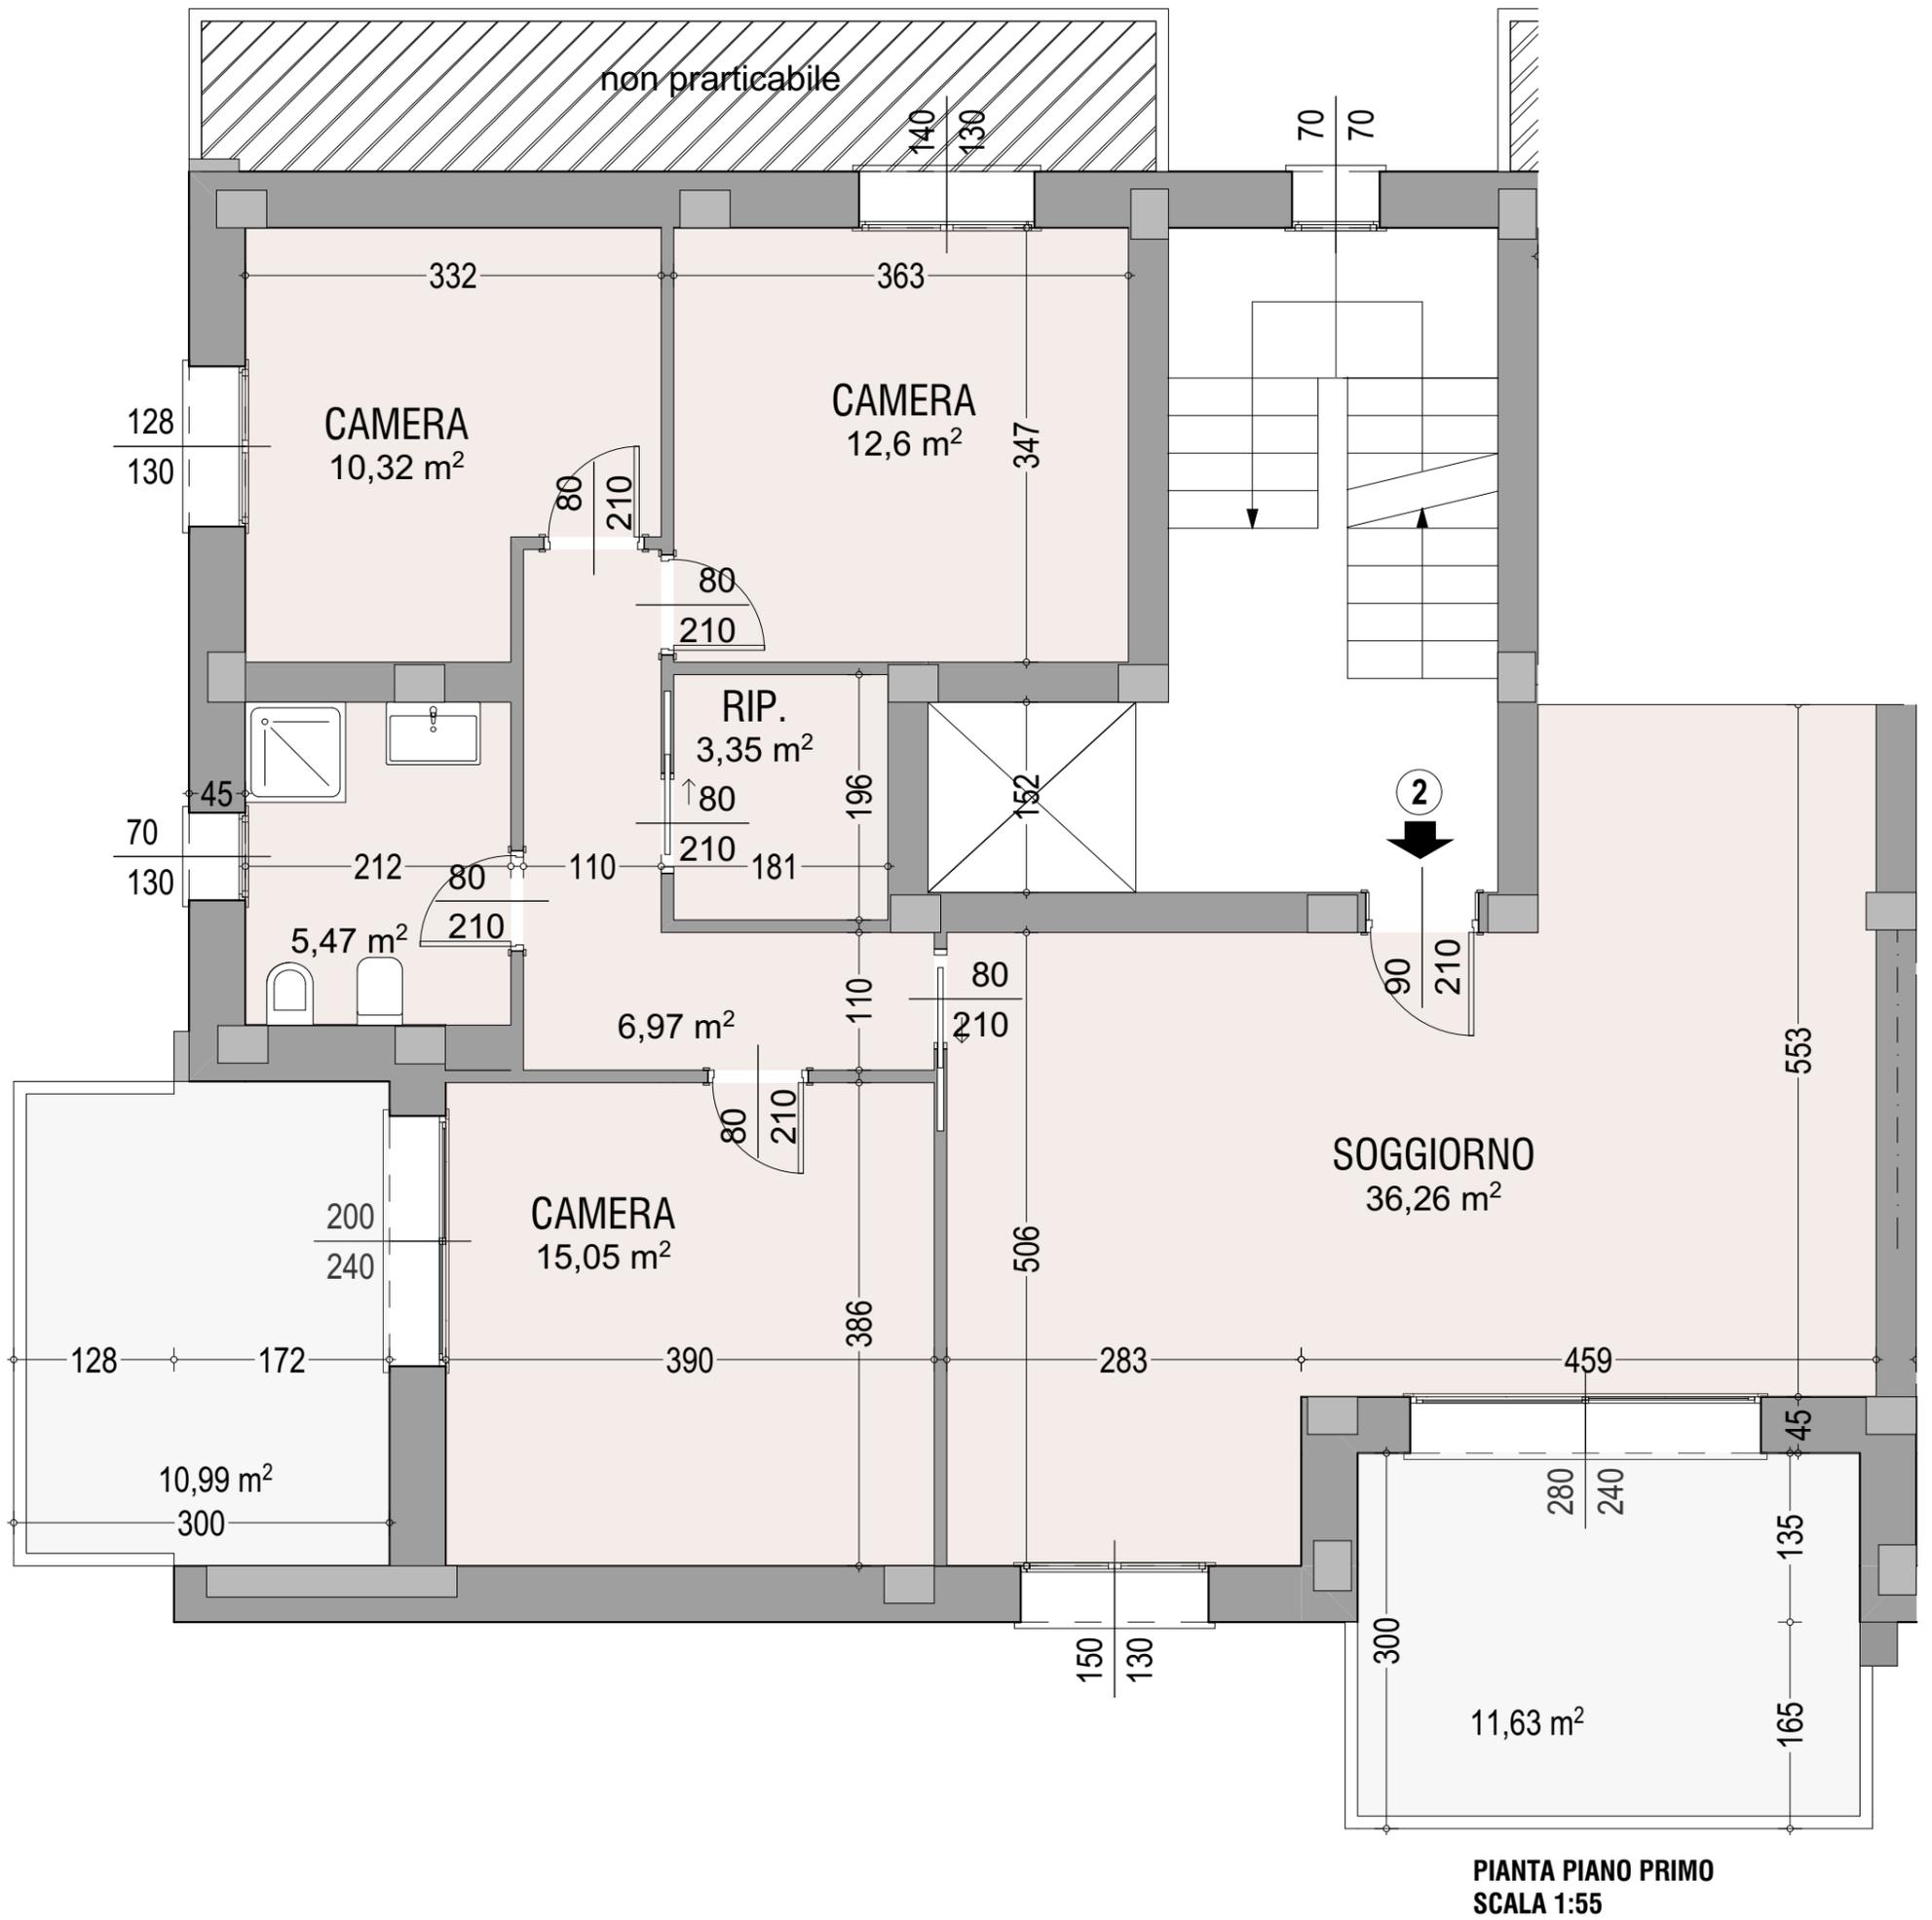

NOTA: LE MISURE RIPORTATE POTRANNO SUBIRE VARIAZIONI IN FASE ESECUTIVA.  
PERTANTO SI CONSIGLIA VIVAMENTE DI NON ACQUISTARE ARREDAMENTI SU MISURA FINO A CHE NON  
SARA' ESEGUITO L'INTONACO.  
LE MISURE DOVRANNO ESSERE VERIFICATE IN LOCO DAGLI ARREDATORI


U\_3

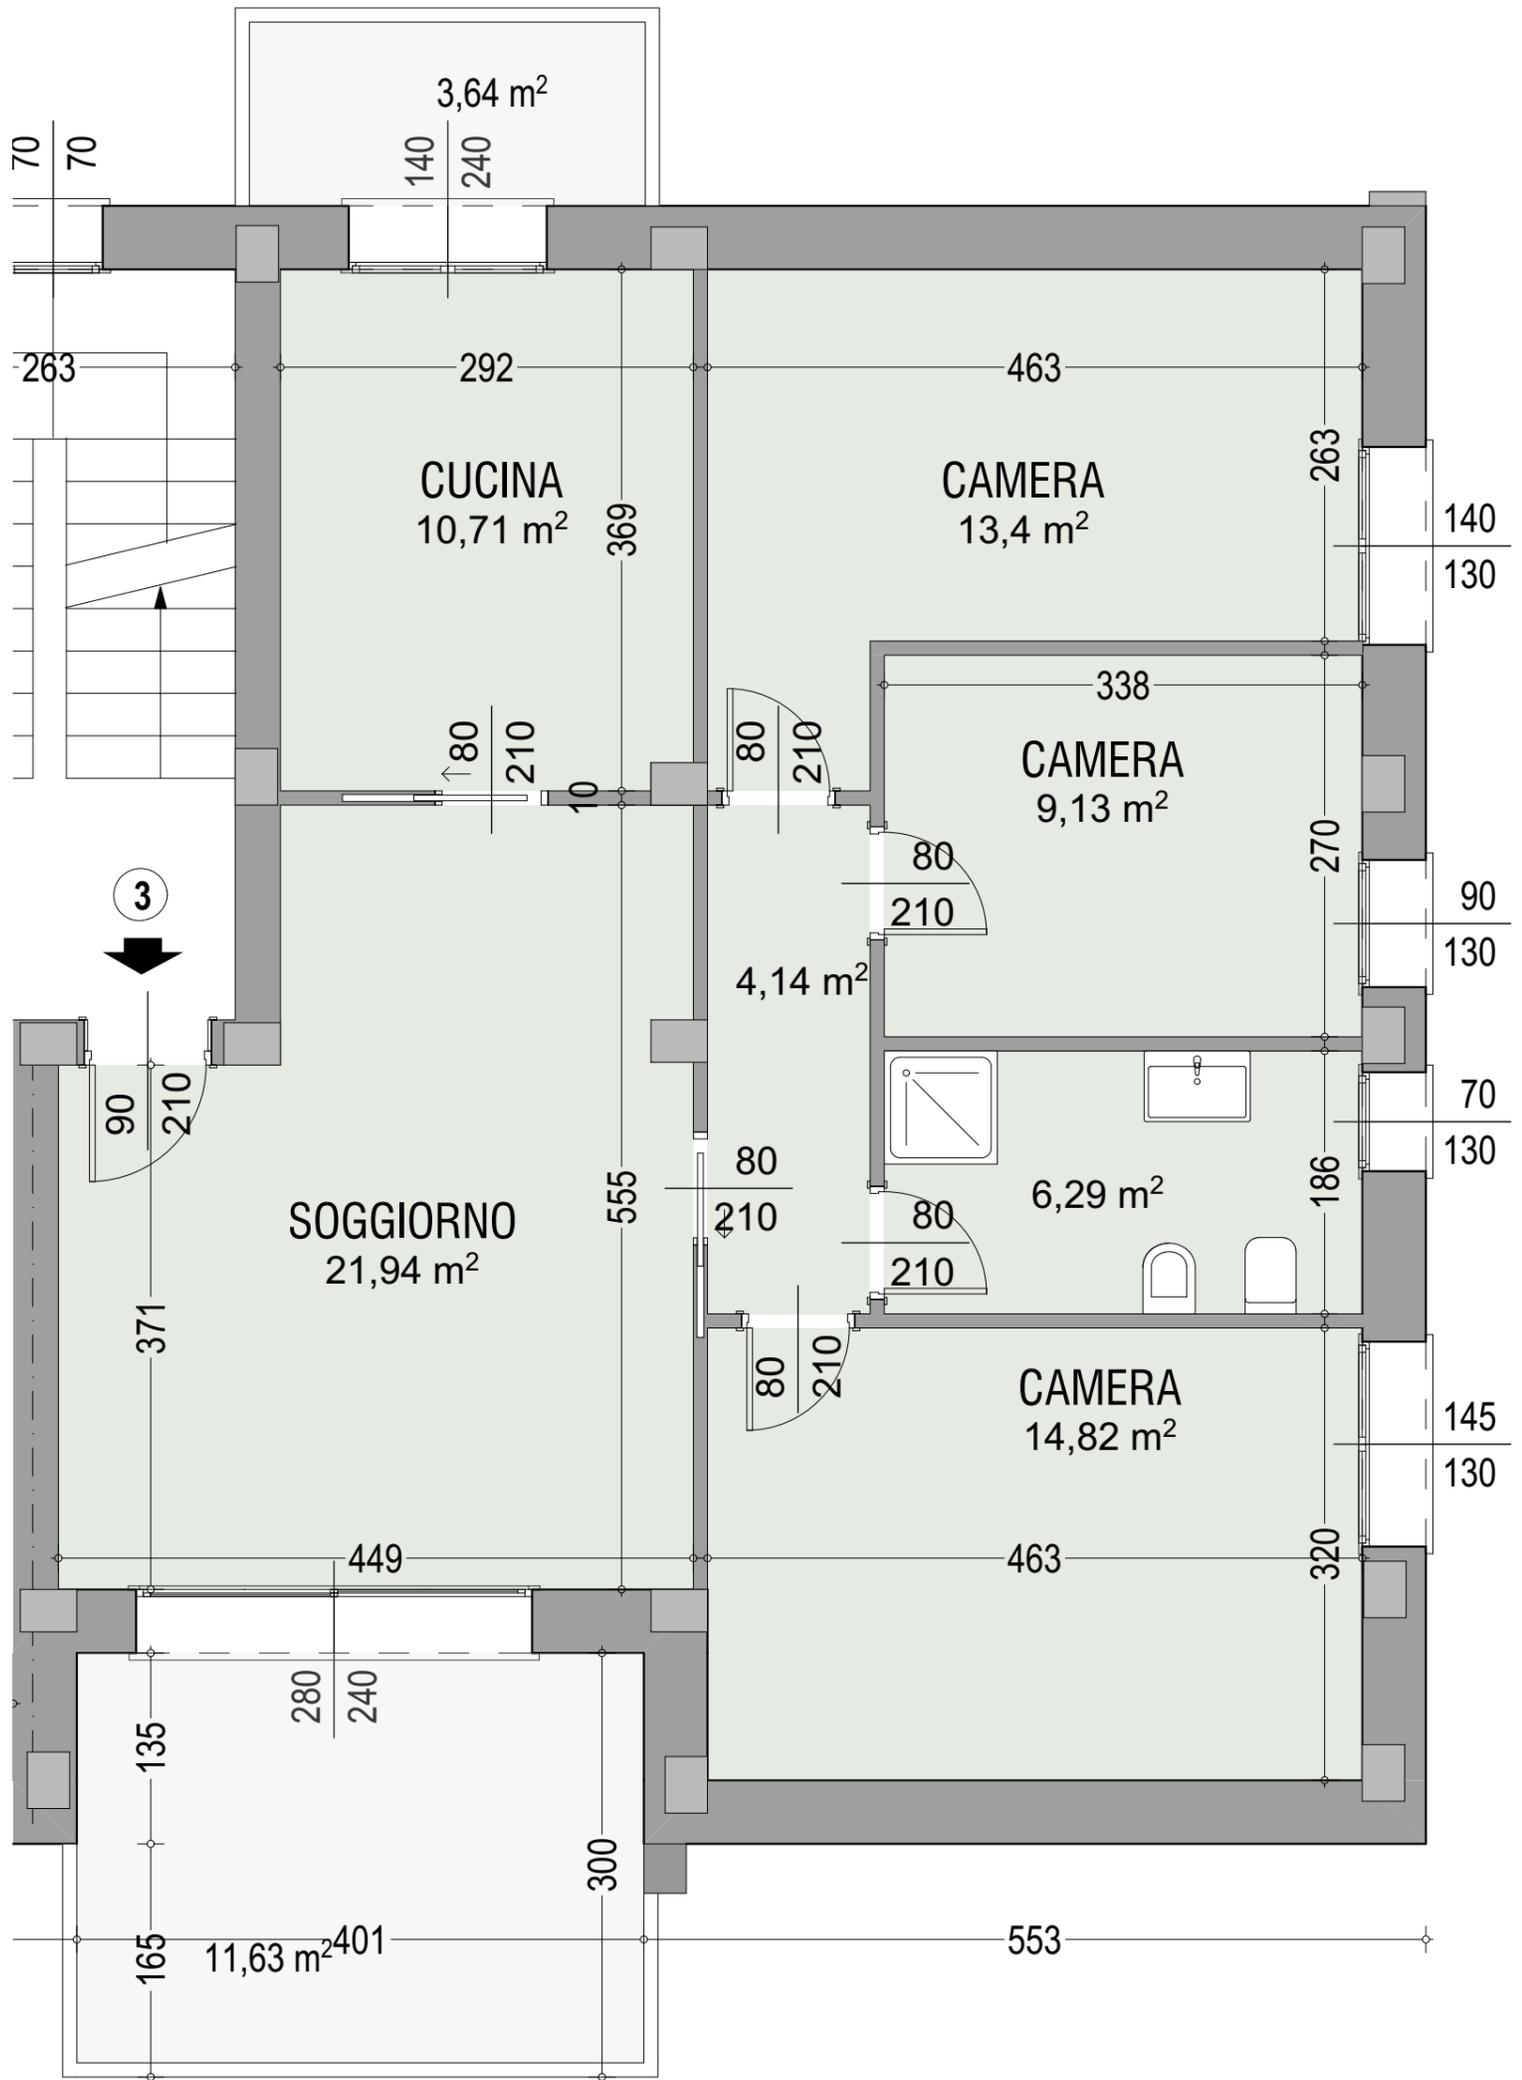

PIANTA PIANO SECONDO  
SCALA 1:50

NOTA: LE MISURE RIPORTATE POTRANNO SUBIRE VARIAZIONI IN FASE ESECUTIVA.  
PERTANTO SI CONSIGLIA VIVAMENTE DI NON ACQUISTARE ARREDAMENTI SU MISURA FINO A CHE NON  
SARA' ESEGUITO L'INTONACO.  
LE MISURE DOVRANNO ESSERE VERIFICATE IN LOCO DAGLI ARREDATORI

U\_4

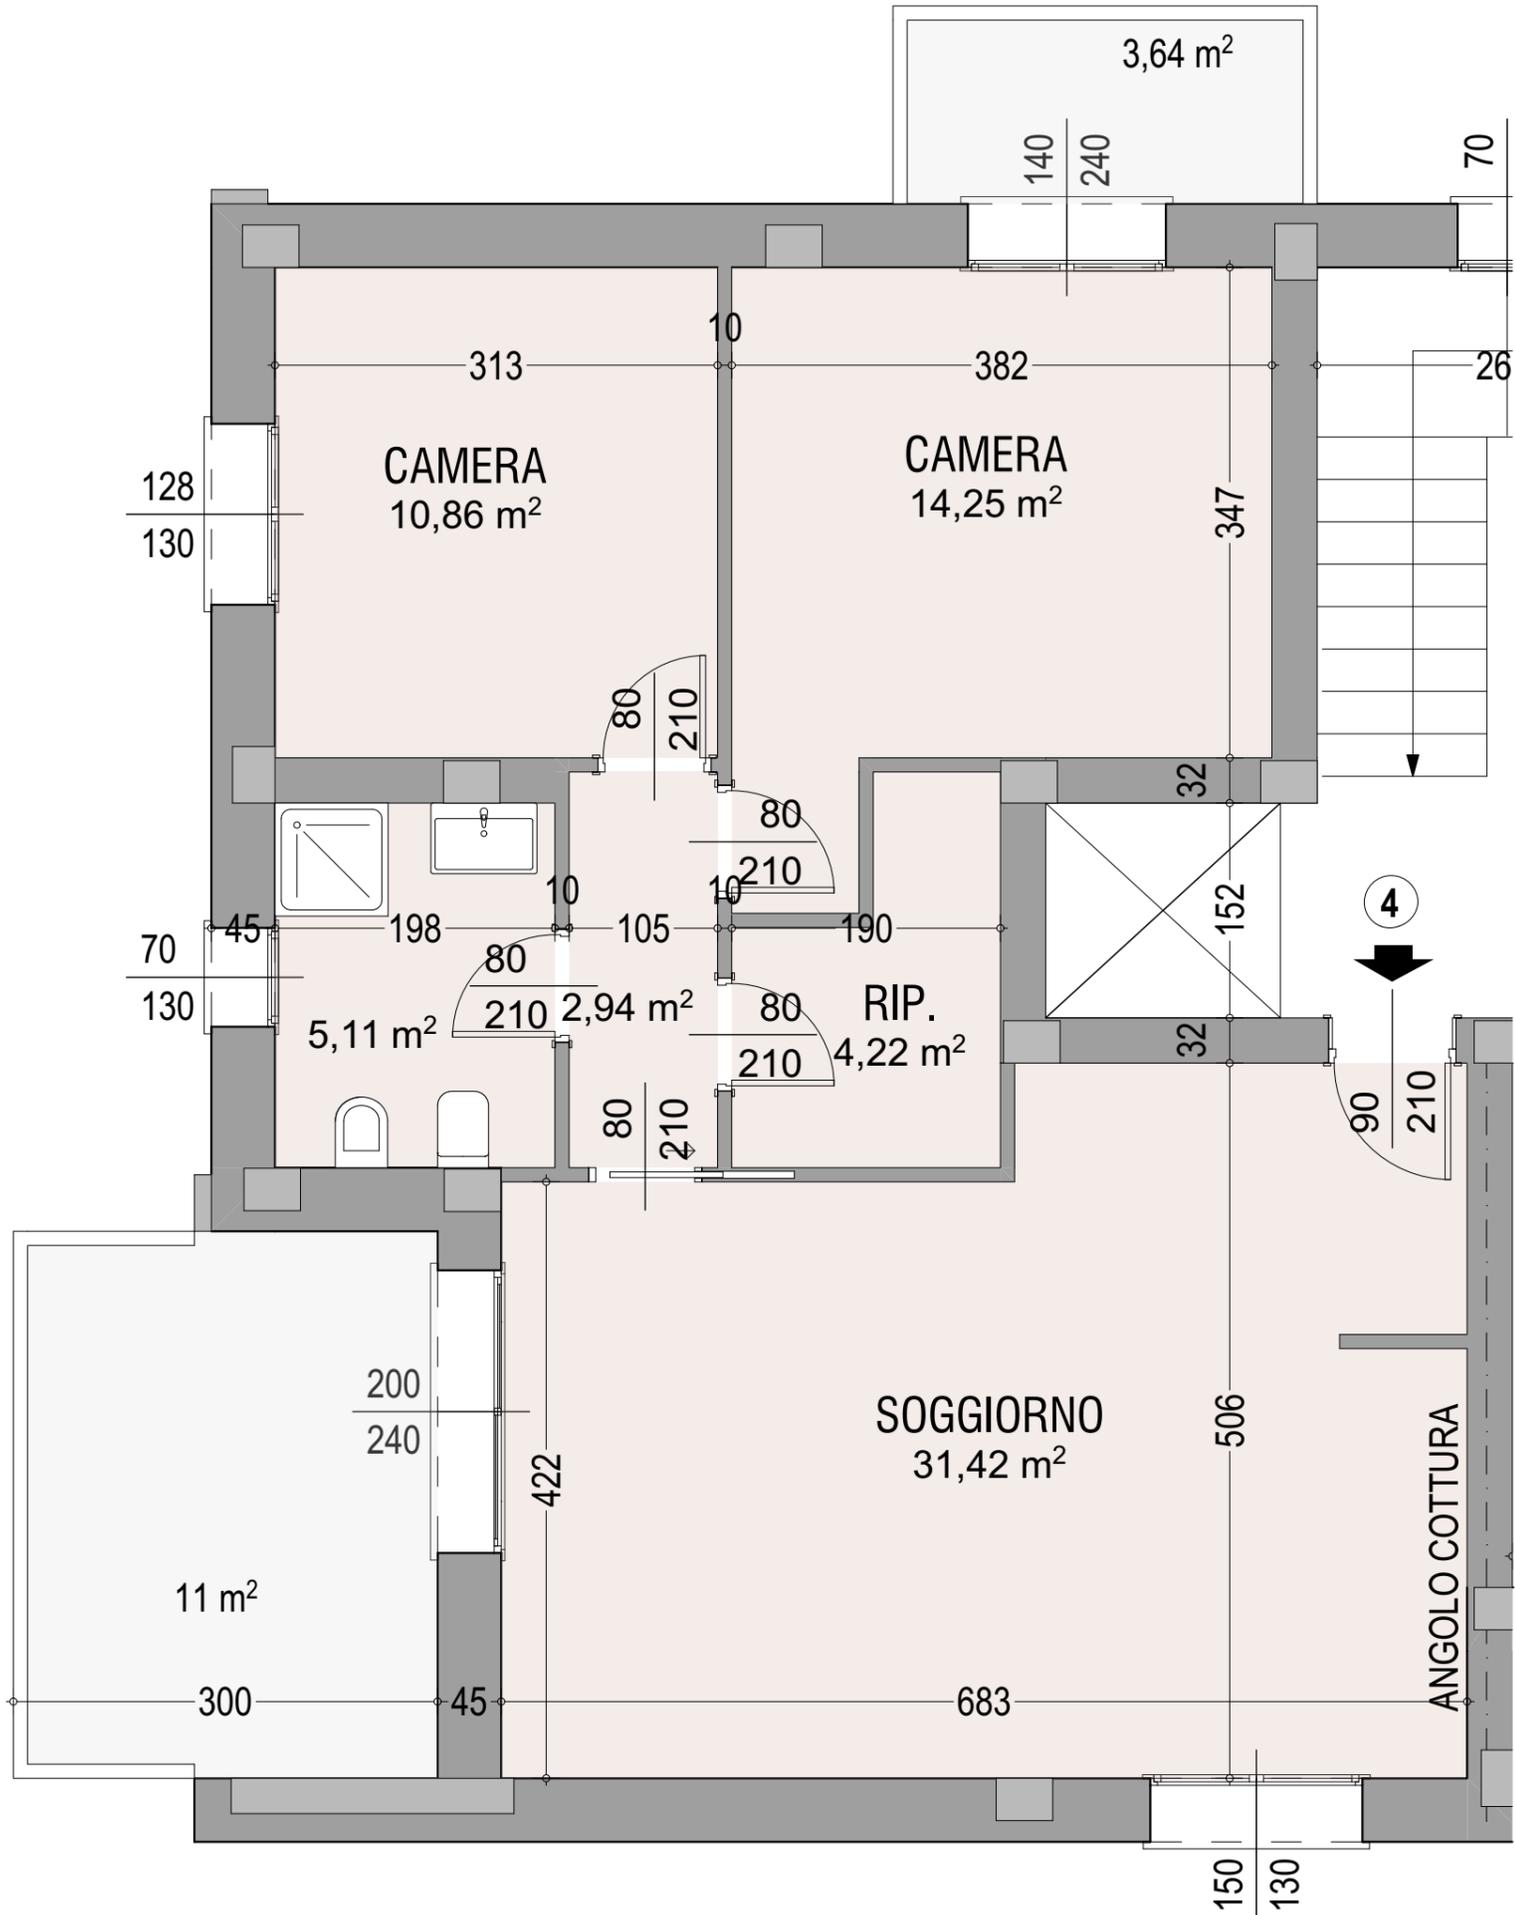


PIANTA PIANO SECONDO  
SCALA 1:50

NOTA: LE MISURE RIPORTATE POTRANNO SUBIRE VARIAZIONI IN FASE ESECUTIVA.  
PERTANTO SI CONSIGLIA VIVAMENTE DI NON ACQUISTARE ARREDAMENTI SU MISURA FINO A CHE NON  
SARA' ESEGUITO L'INTONACO.  
LE MISURE DOVRANNO ESSERE VERIFICATE IN LOCO DAGLI ARREDATORI



U\_6

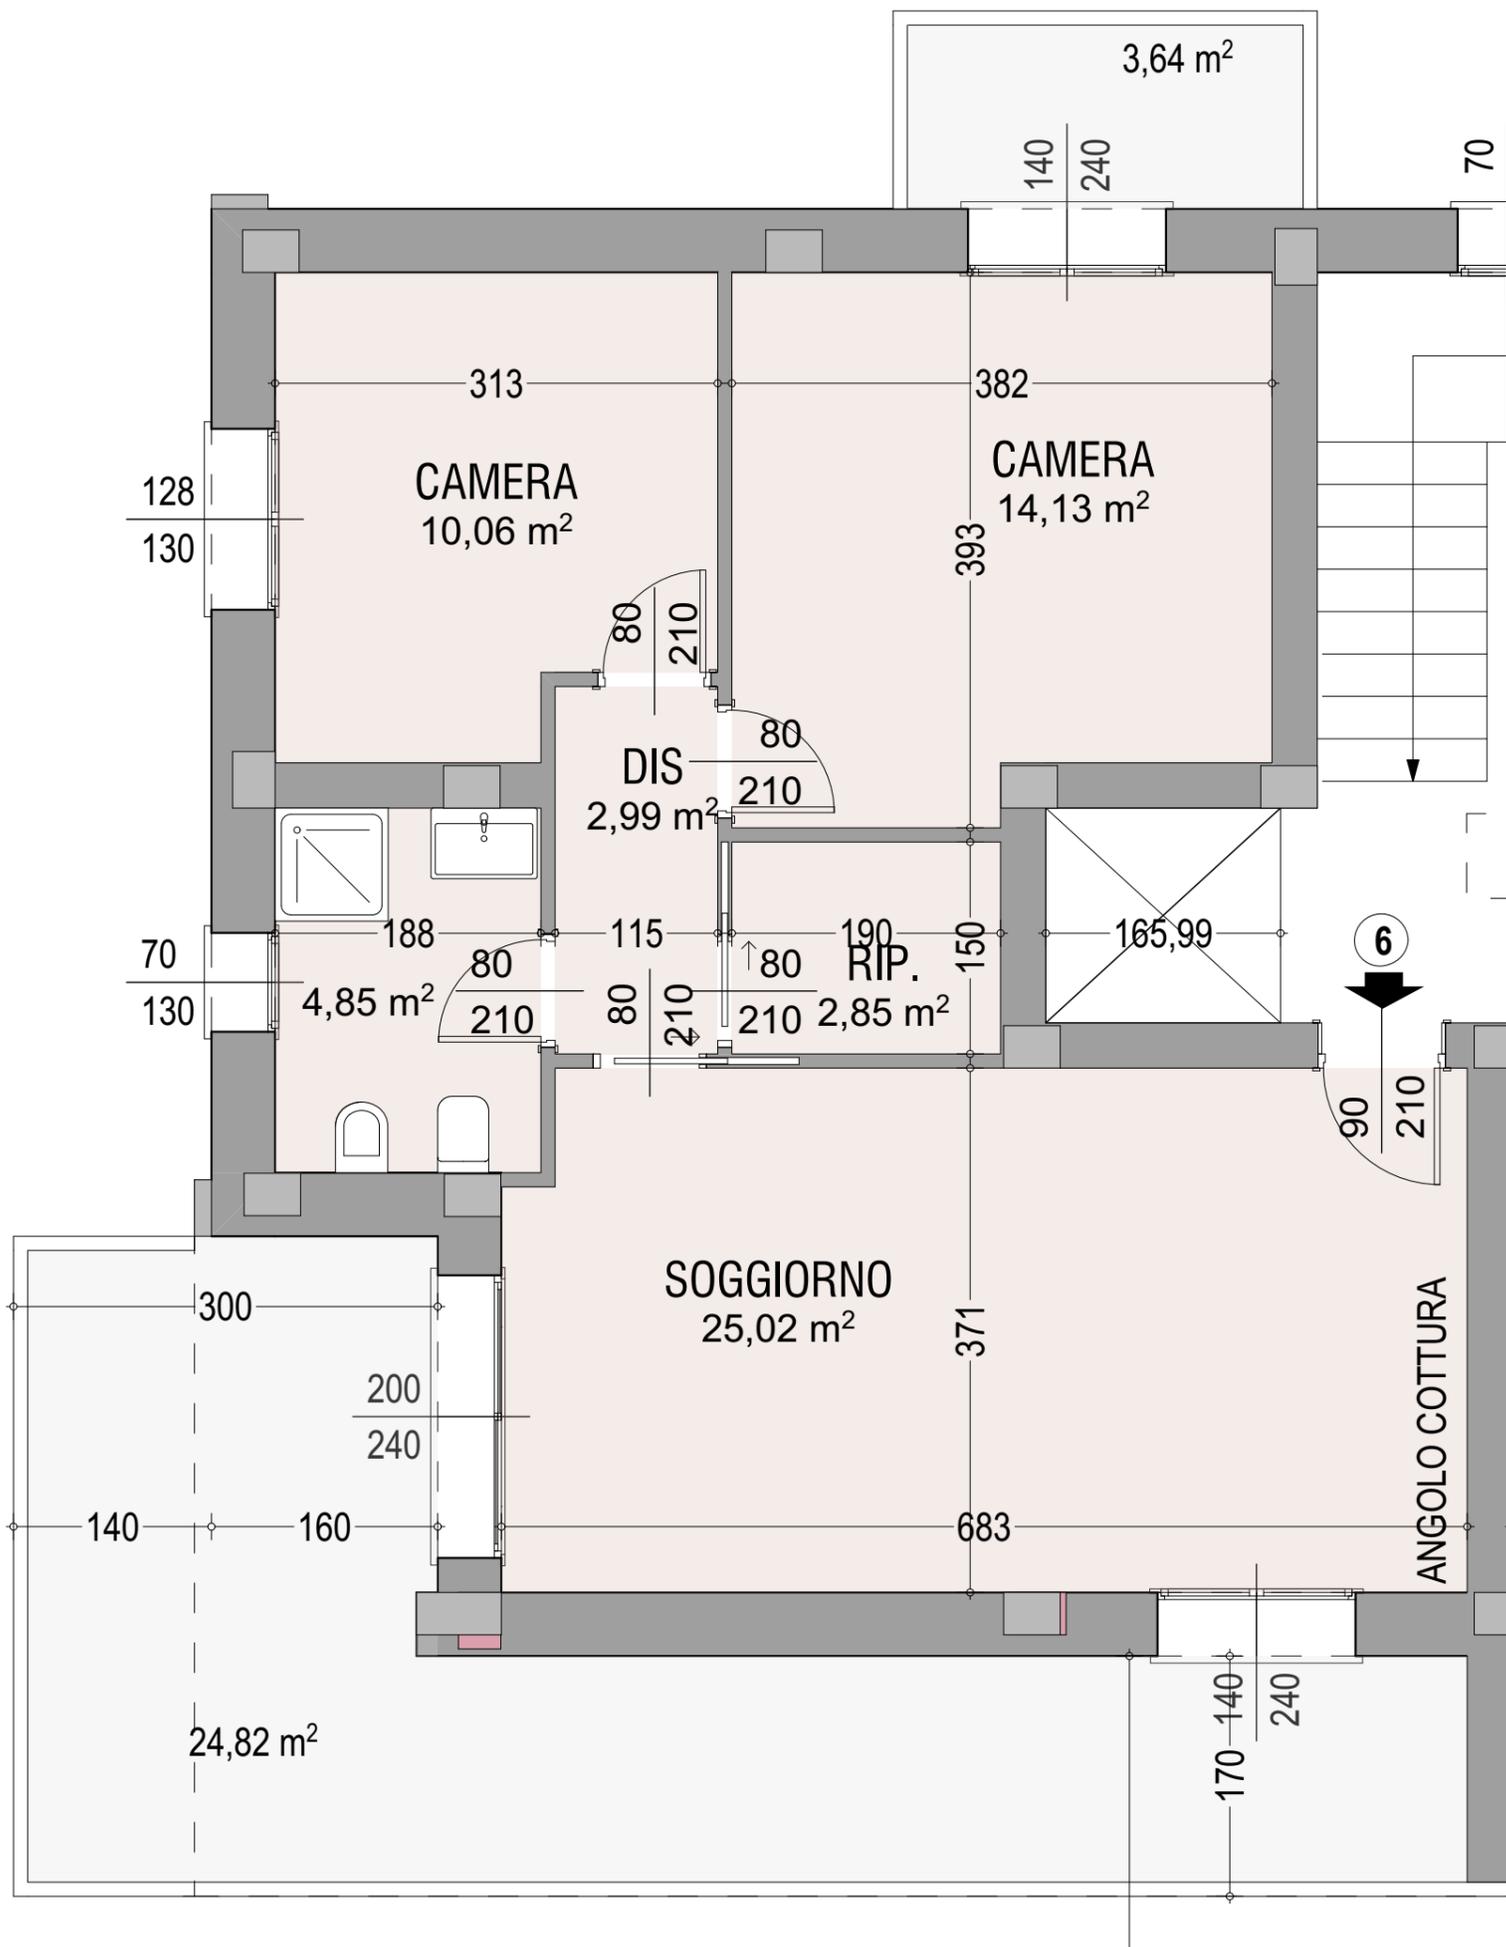

PIANTA PIANO TERZO  
SCALA 1:50

NOTA: LE MISURE RIPORTATE POTRANNO SUBIRE VARIAZIONI IN FASE ESECUTIVA.  
PERTANTO SI CONSIGLIA VIVAMENTE DI NON ACQUISTARE ARREDAMENTI SU MISURA FINO A CHE NON  
SARA' ESEGUITO L'INTONACO.  
LE MISURE DOVRANNO ESSERE VERIFICATE IN LOCO DAGLI ARREDATORI