


PROGETTO DI RIQUALIFICAZIONE DI FABBRICATO RESIDENZIALE Via De Amicis_Carpi

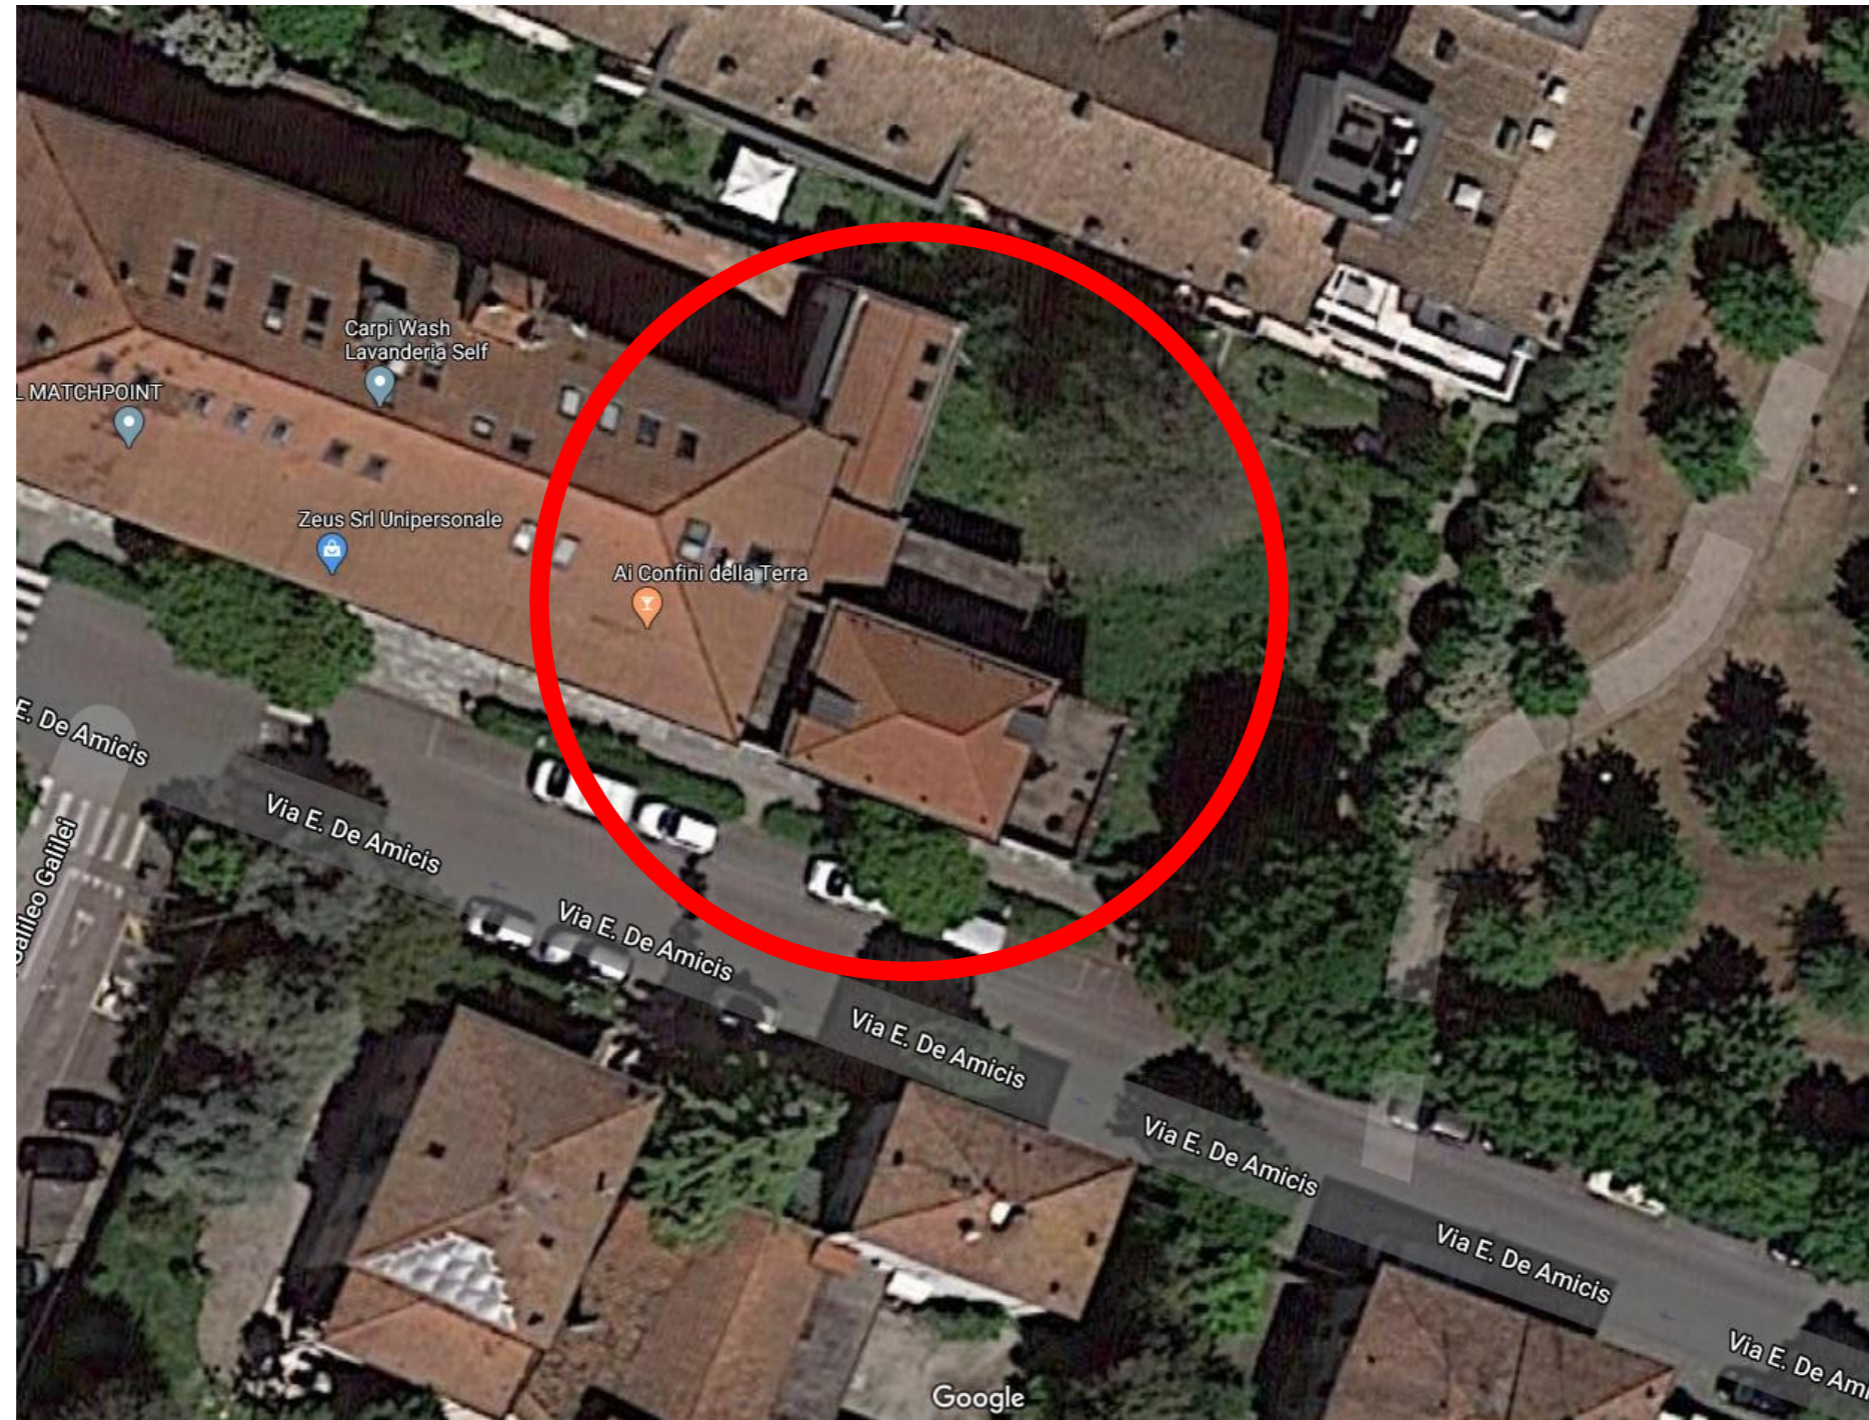

03/11/2020


UFFICIO VENDITE
DIERRE
agenzia immobiliare

IMPRESA ESECUTRICE
EDRA

PROGETTAZIONE
margherita bulgarelli
architetto
ivano bulgarelli
ingegnere

PROGETTO DI RIQUALIFICAZIONE DI FABBRICATO RESIDENZIALE Via De Amicis_Carpi

PIANTA
PIANO TERRA
SCALA 1:100

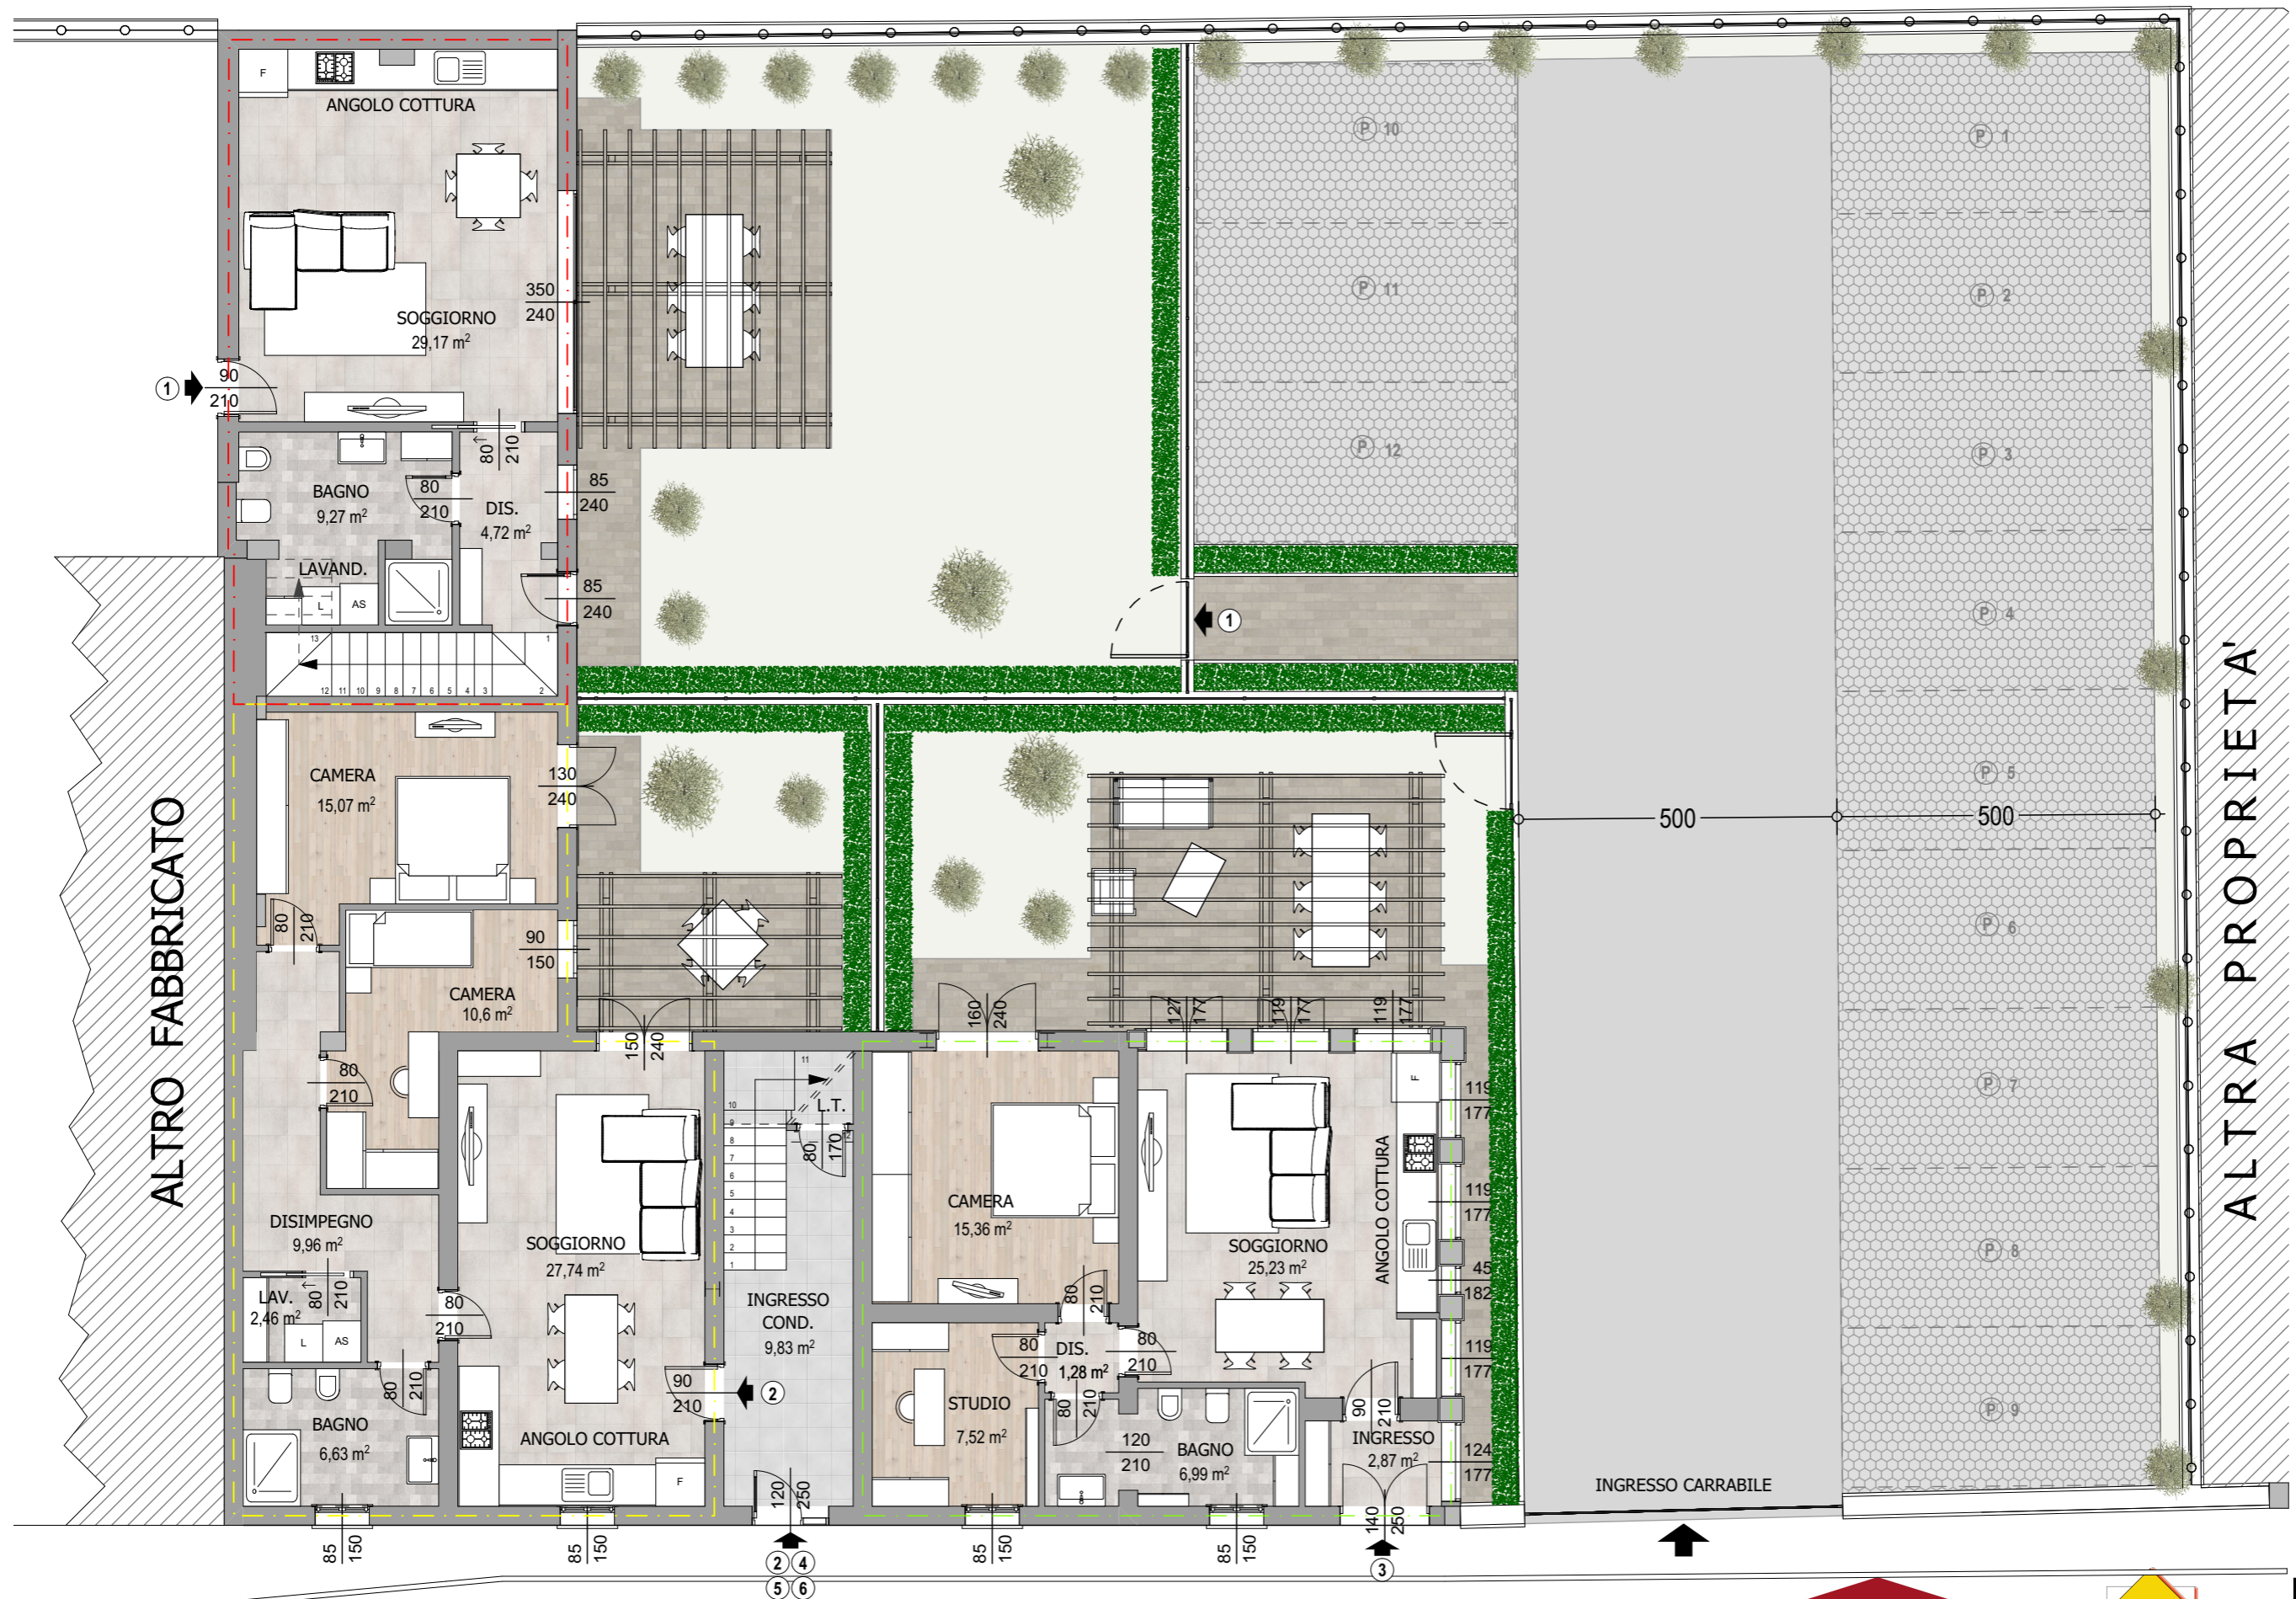

ALTRO FABBRICATO


ALTRA PROPRIETA'



ivano bulgarelli
ingegnere


margherita bulgarelli
architetto

03/11/2020

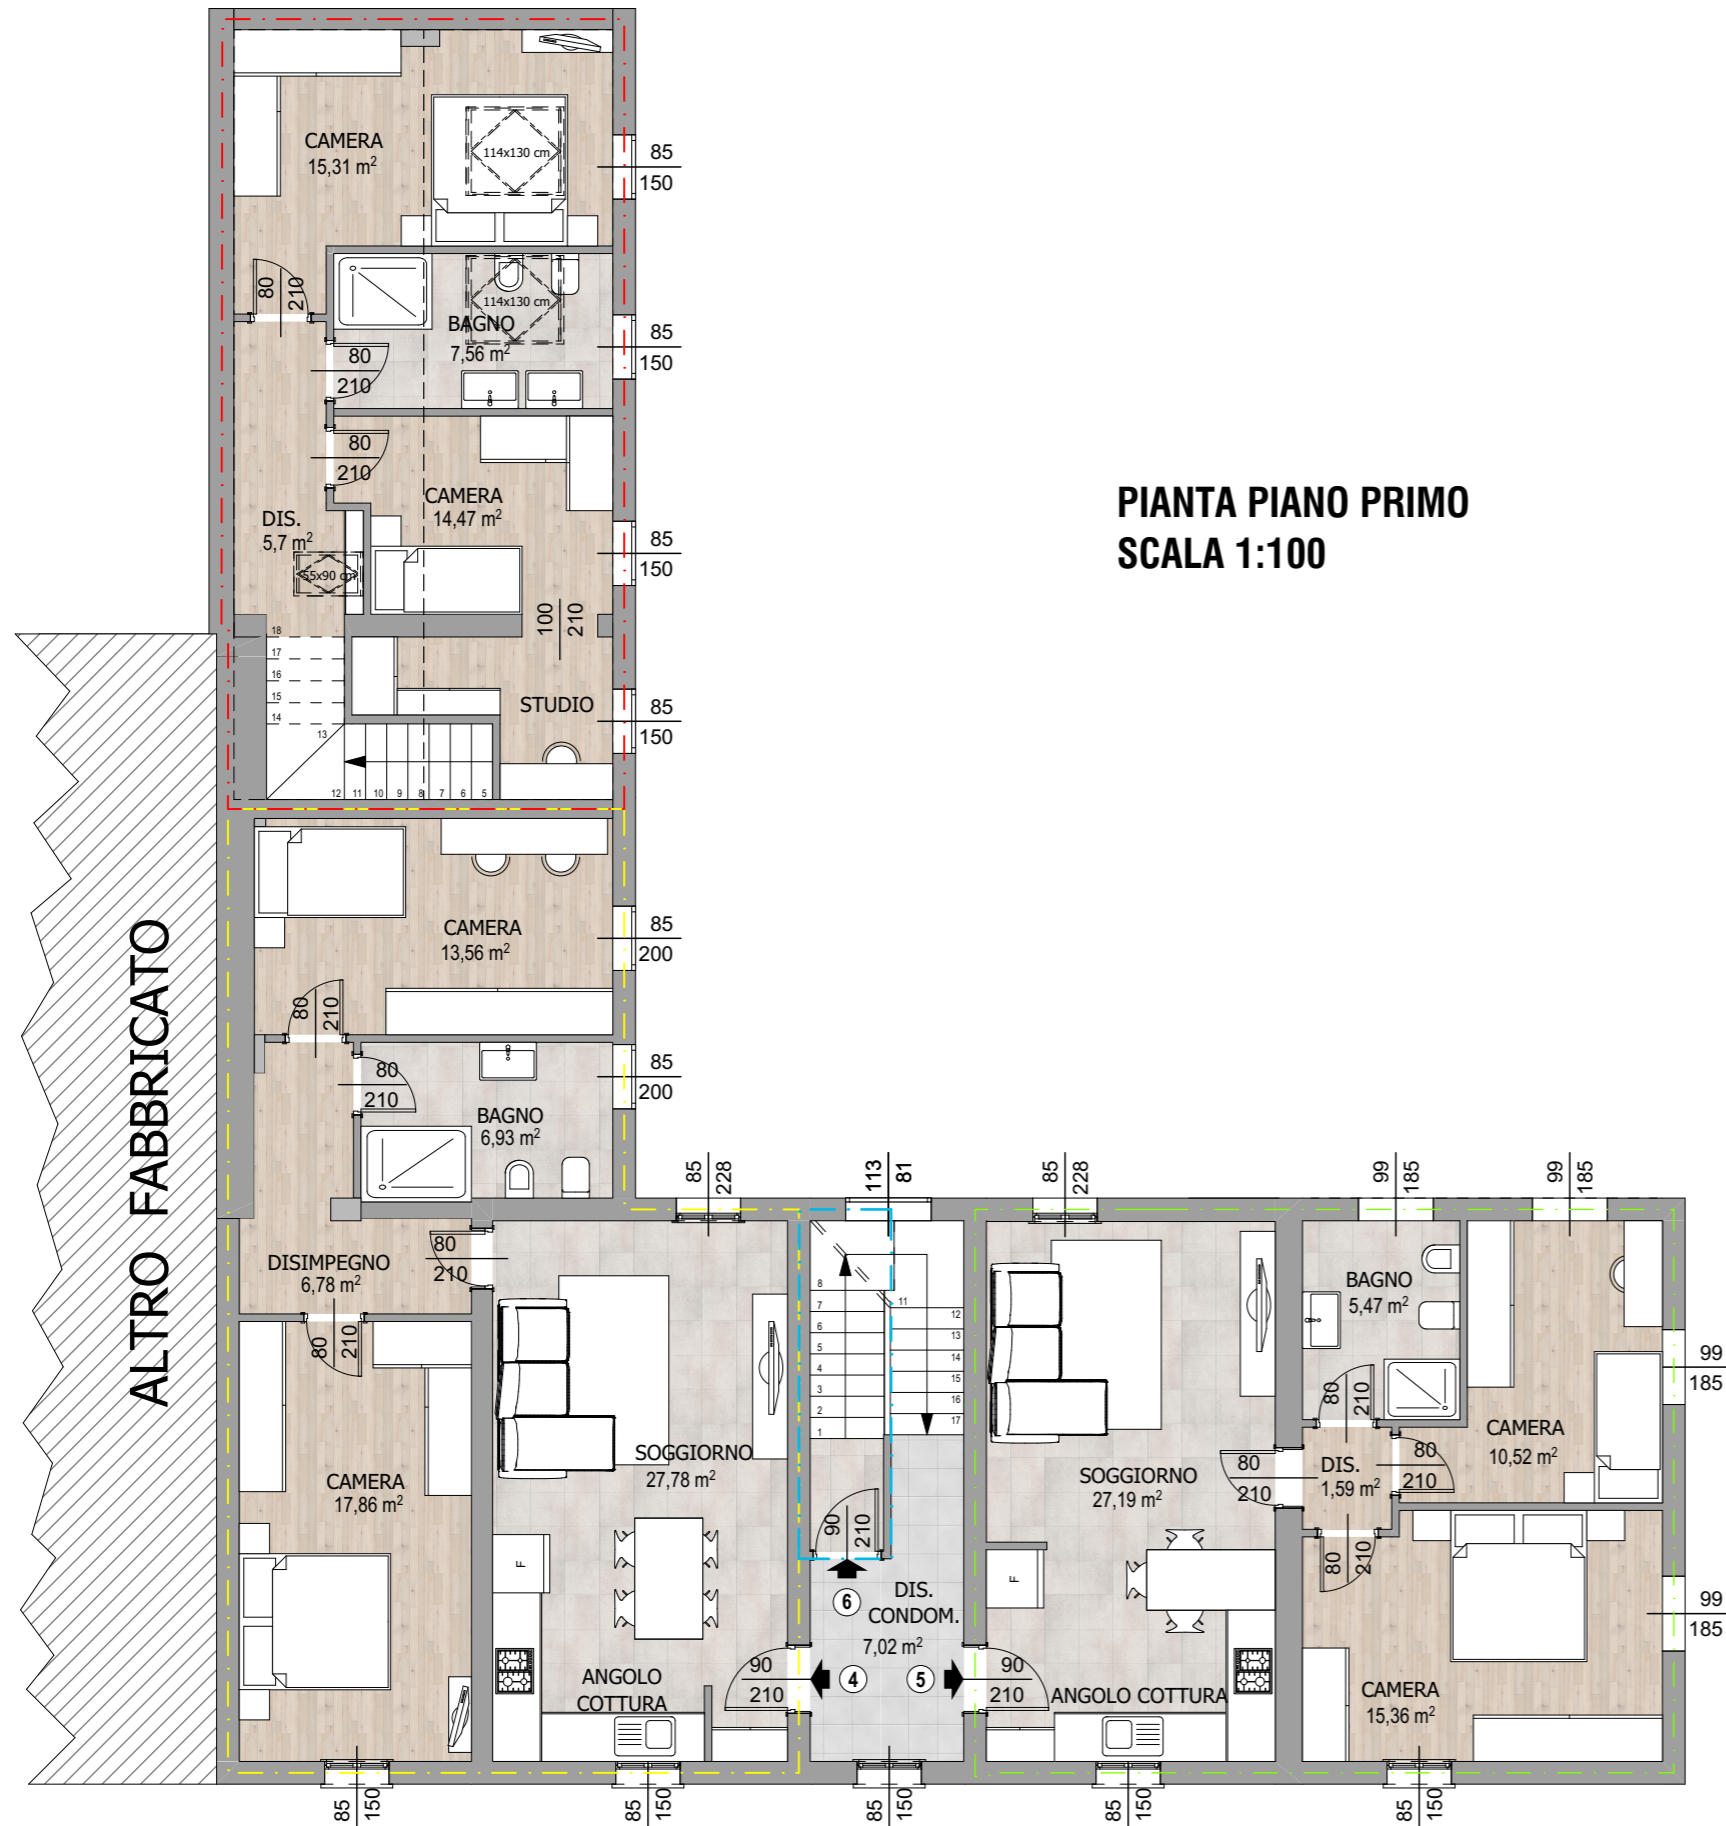




PIANTA PIANO SECONDO - ATTICO
SCALA 1:100

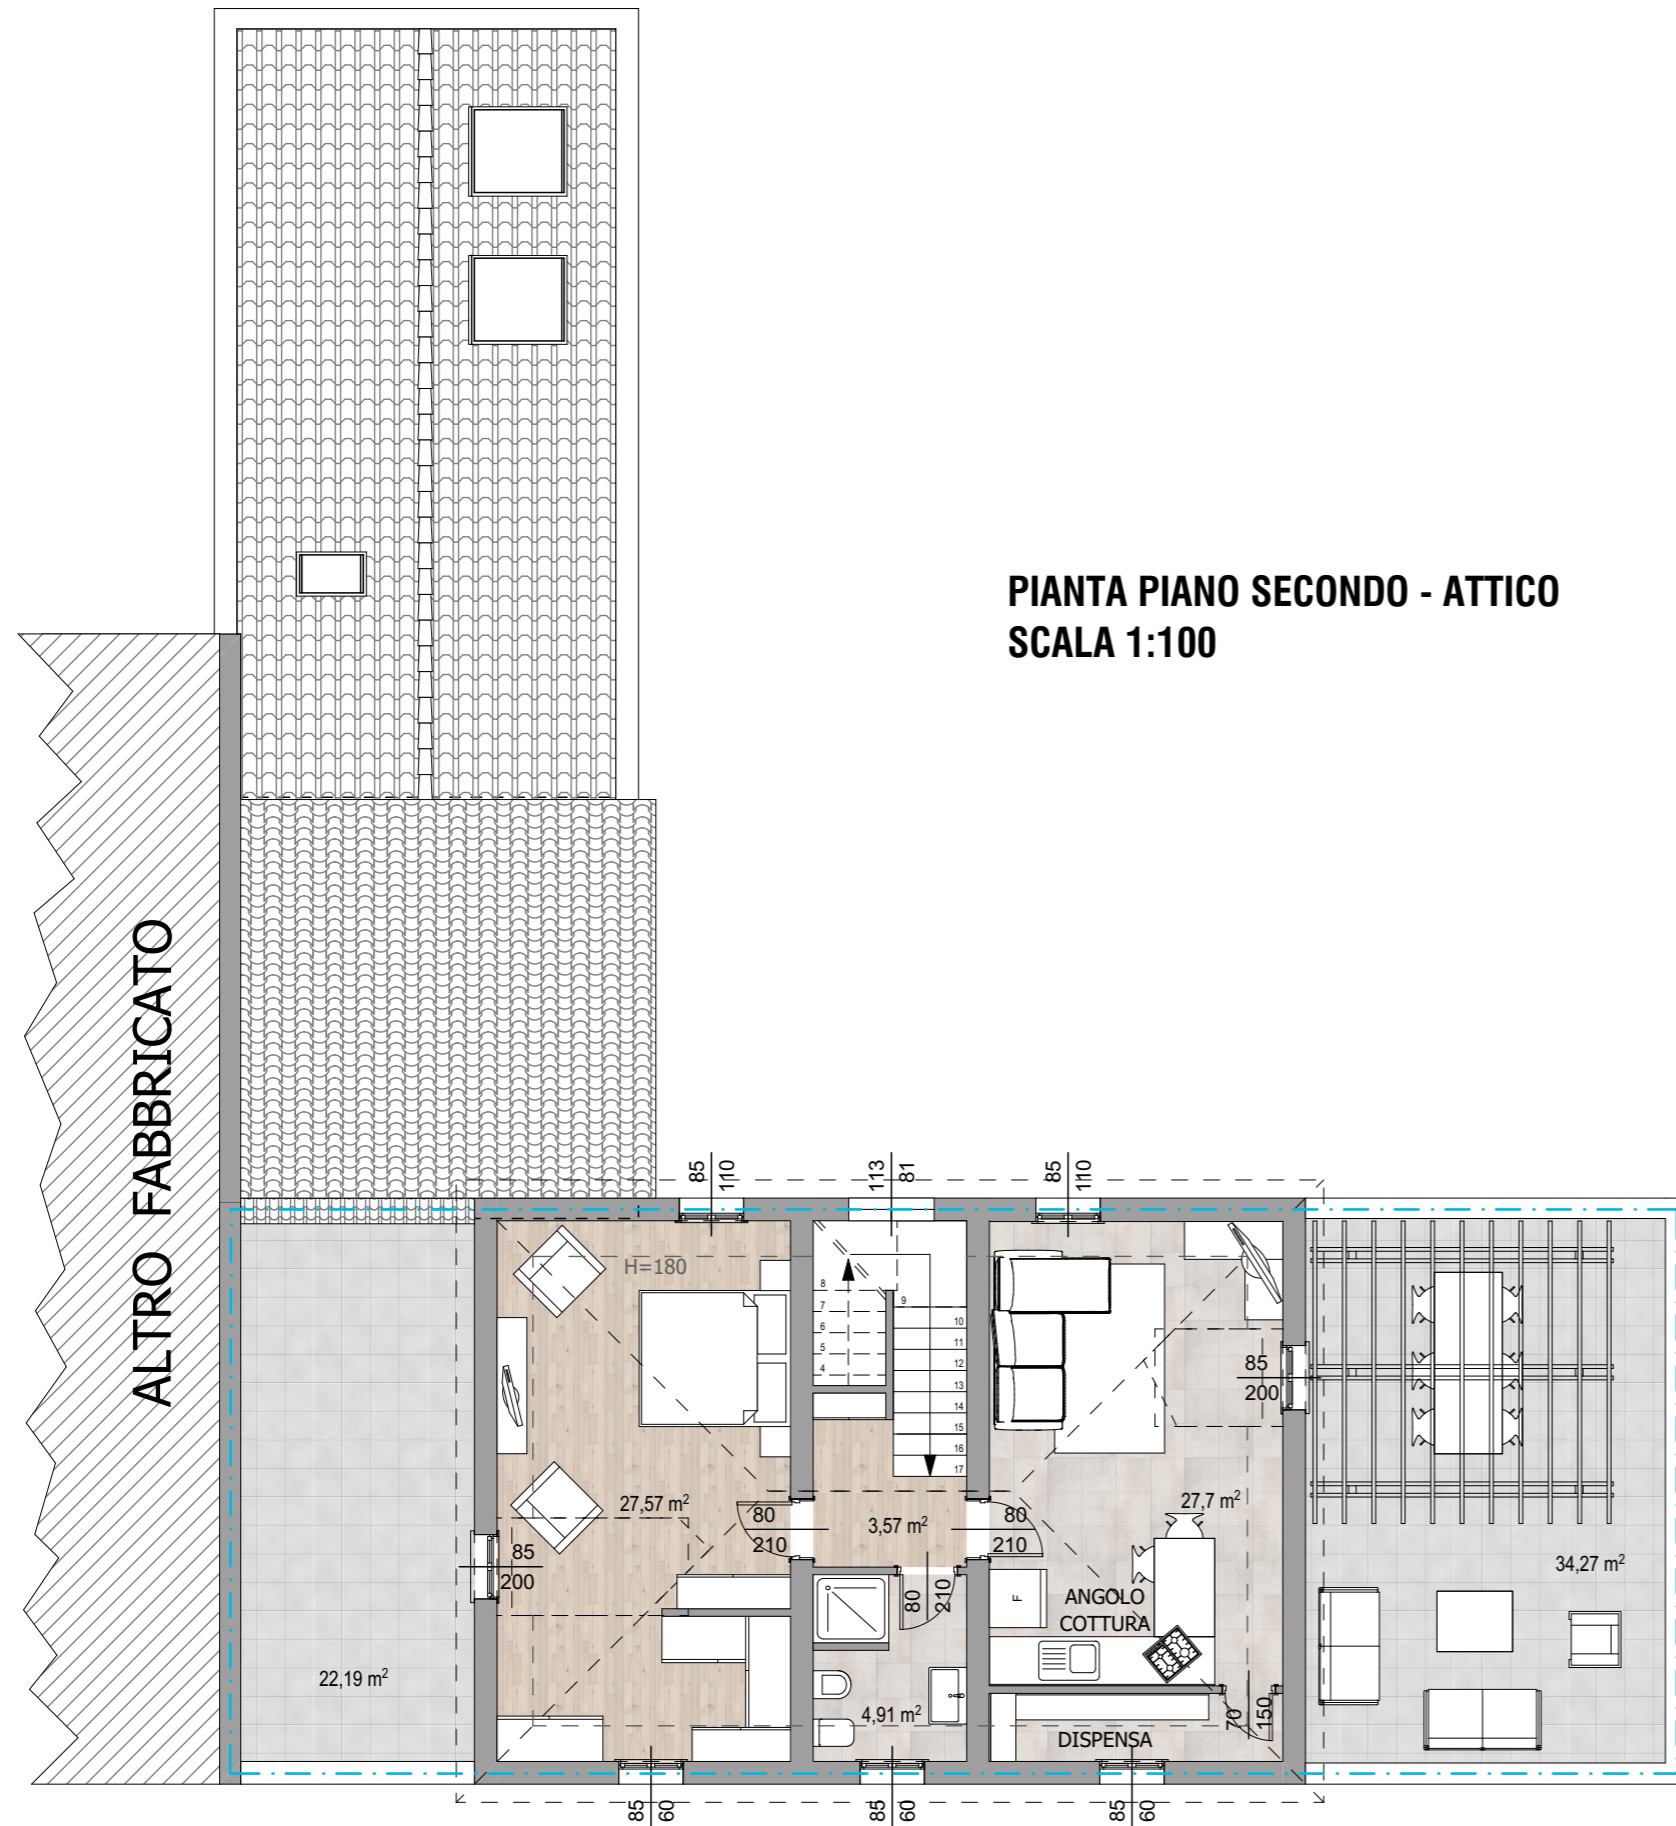

PROGETTO DI RIQUALIFICAZIONE DI FABBRICATO RESIDENZIALE_Via De Amicis_Carpi

SUPERFICI COMMERCIALI

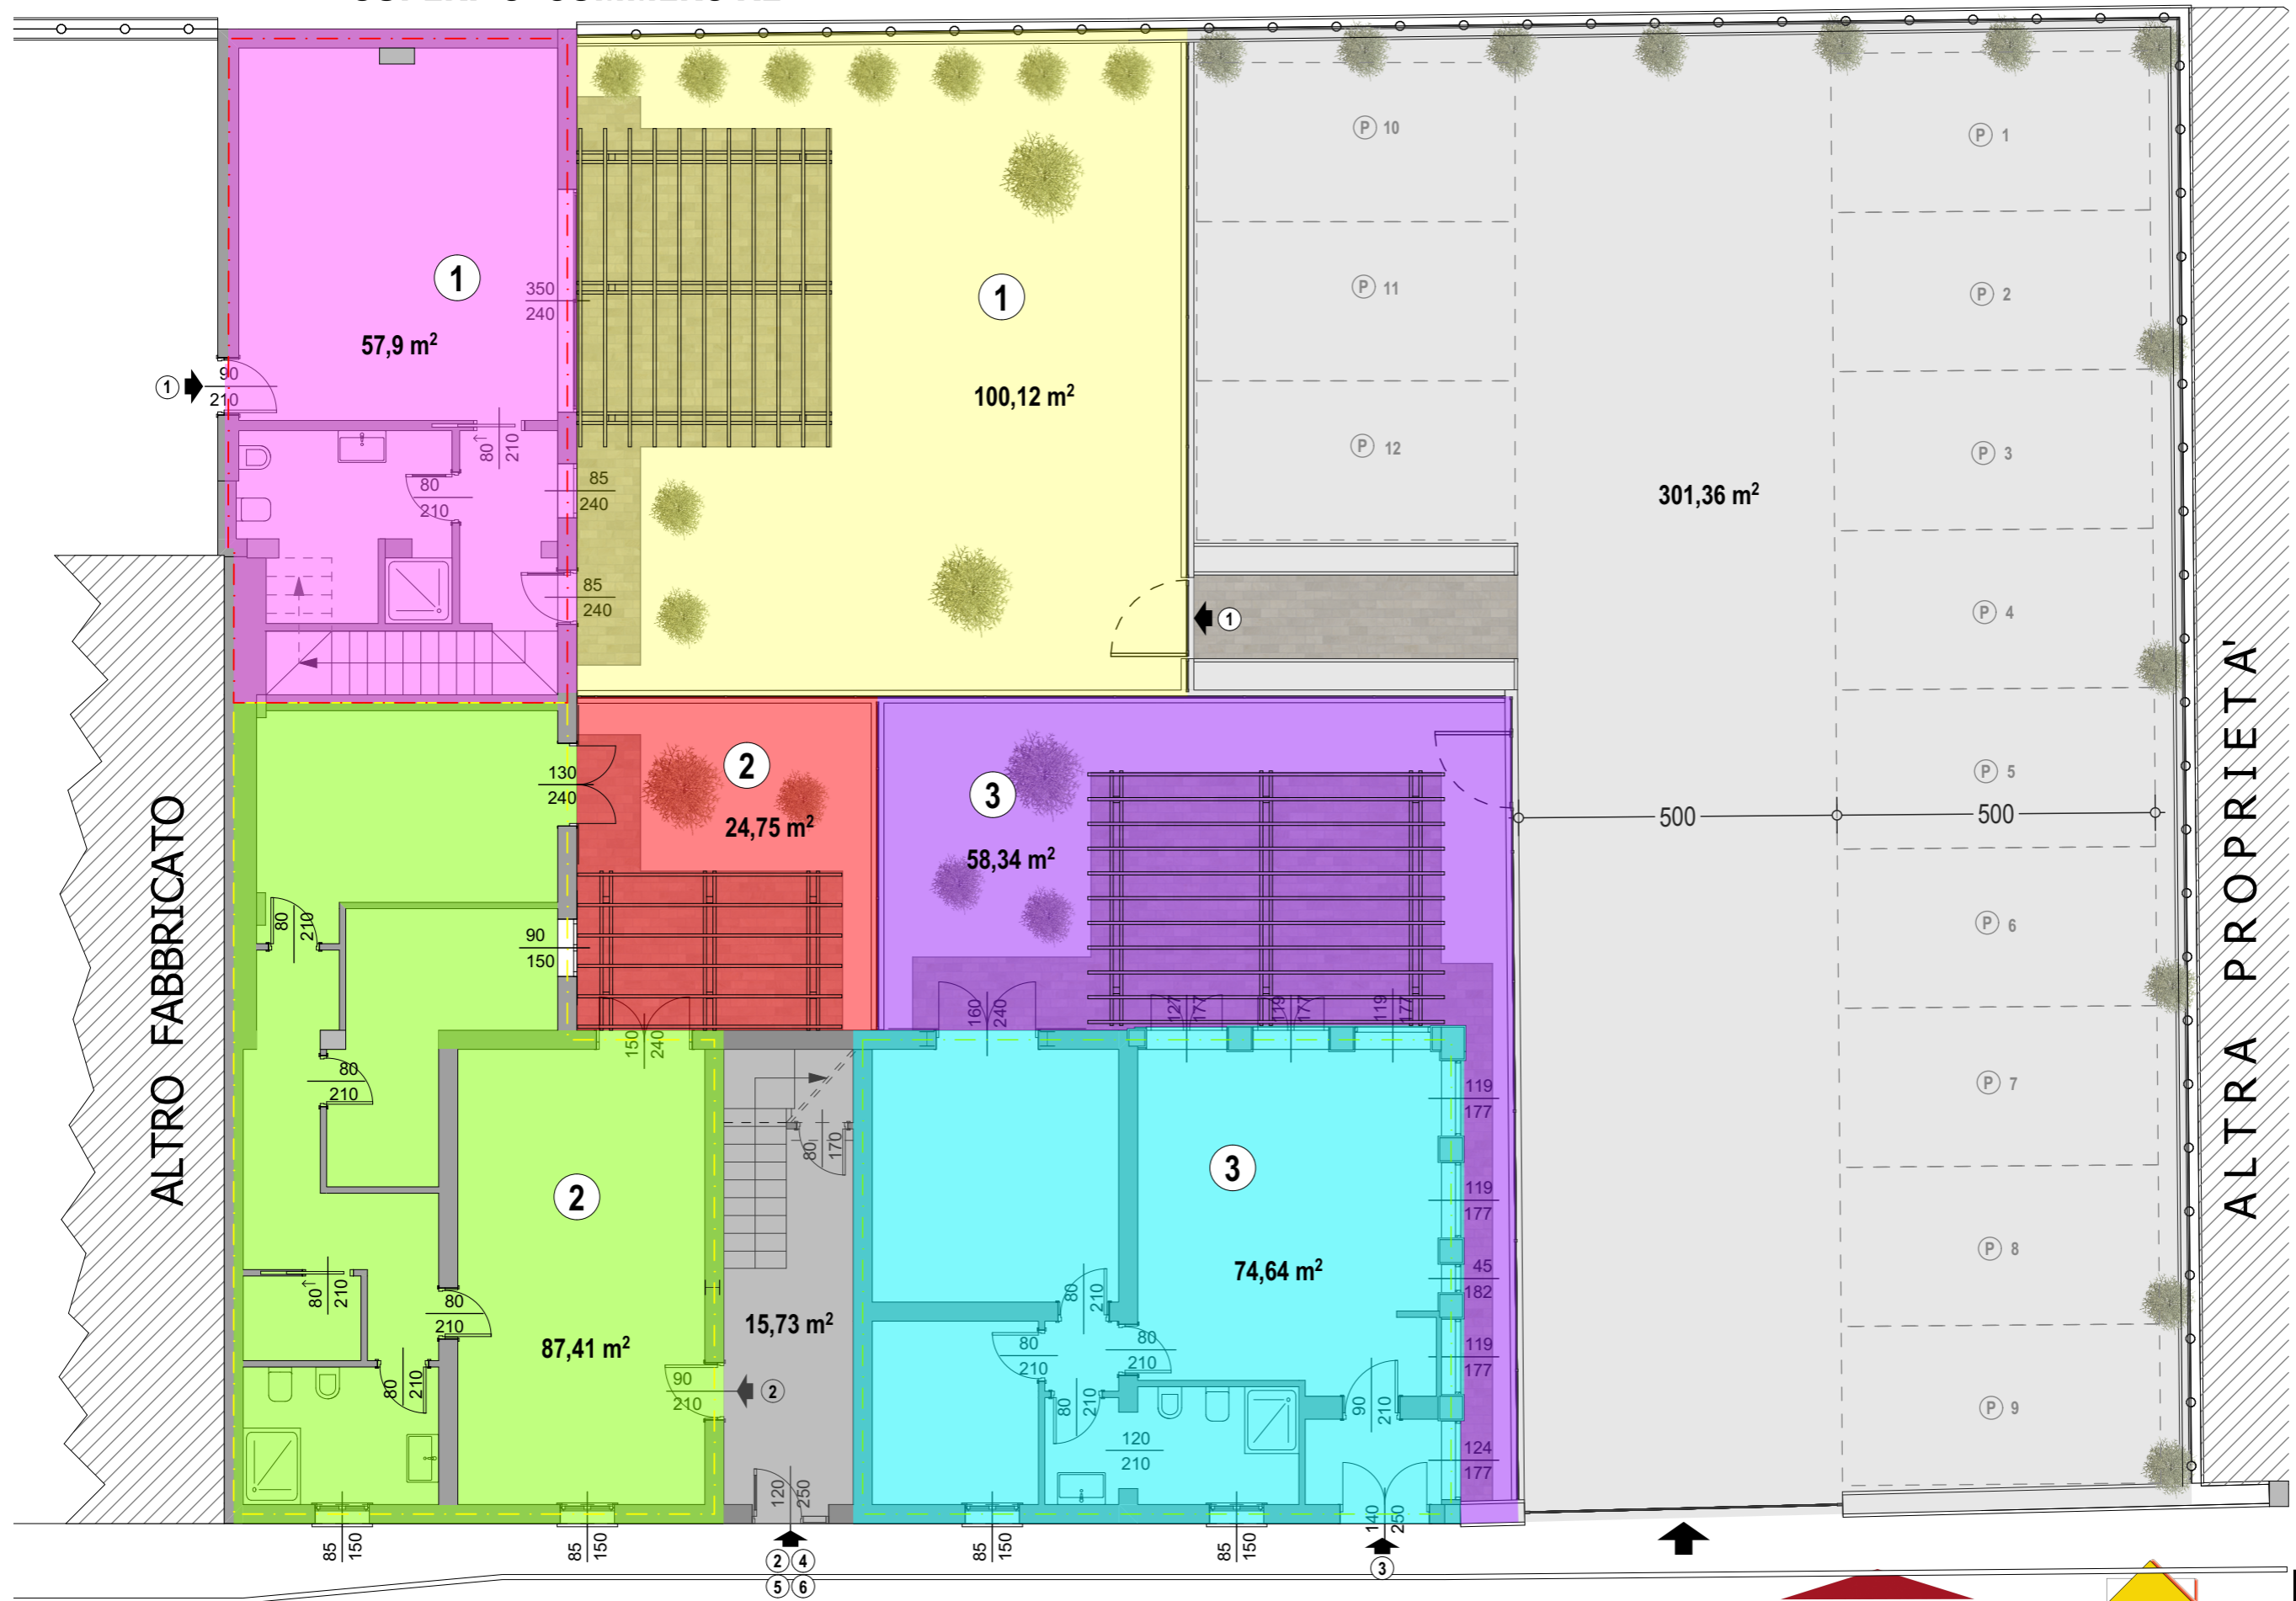

PIANTA
PIANO TERRA
SCALA 1:100



ALTRA PROPRIETA'

ALTRO FABBRICATO



ivano bulgarelli
ingegnere


margherita bulgarelli
architetto

03/11/2020



SUPERFICI COMMERCIALI

**PIANTA PIANO PRIMO
SCALA 1:100**

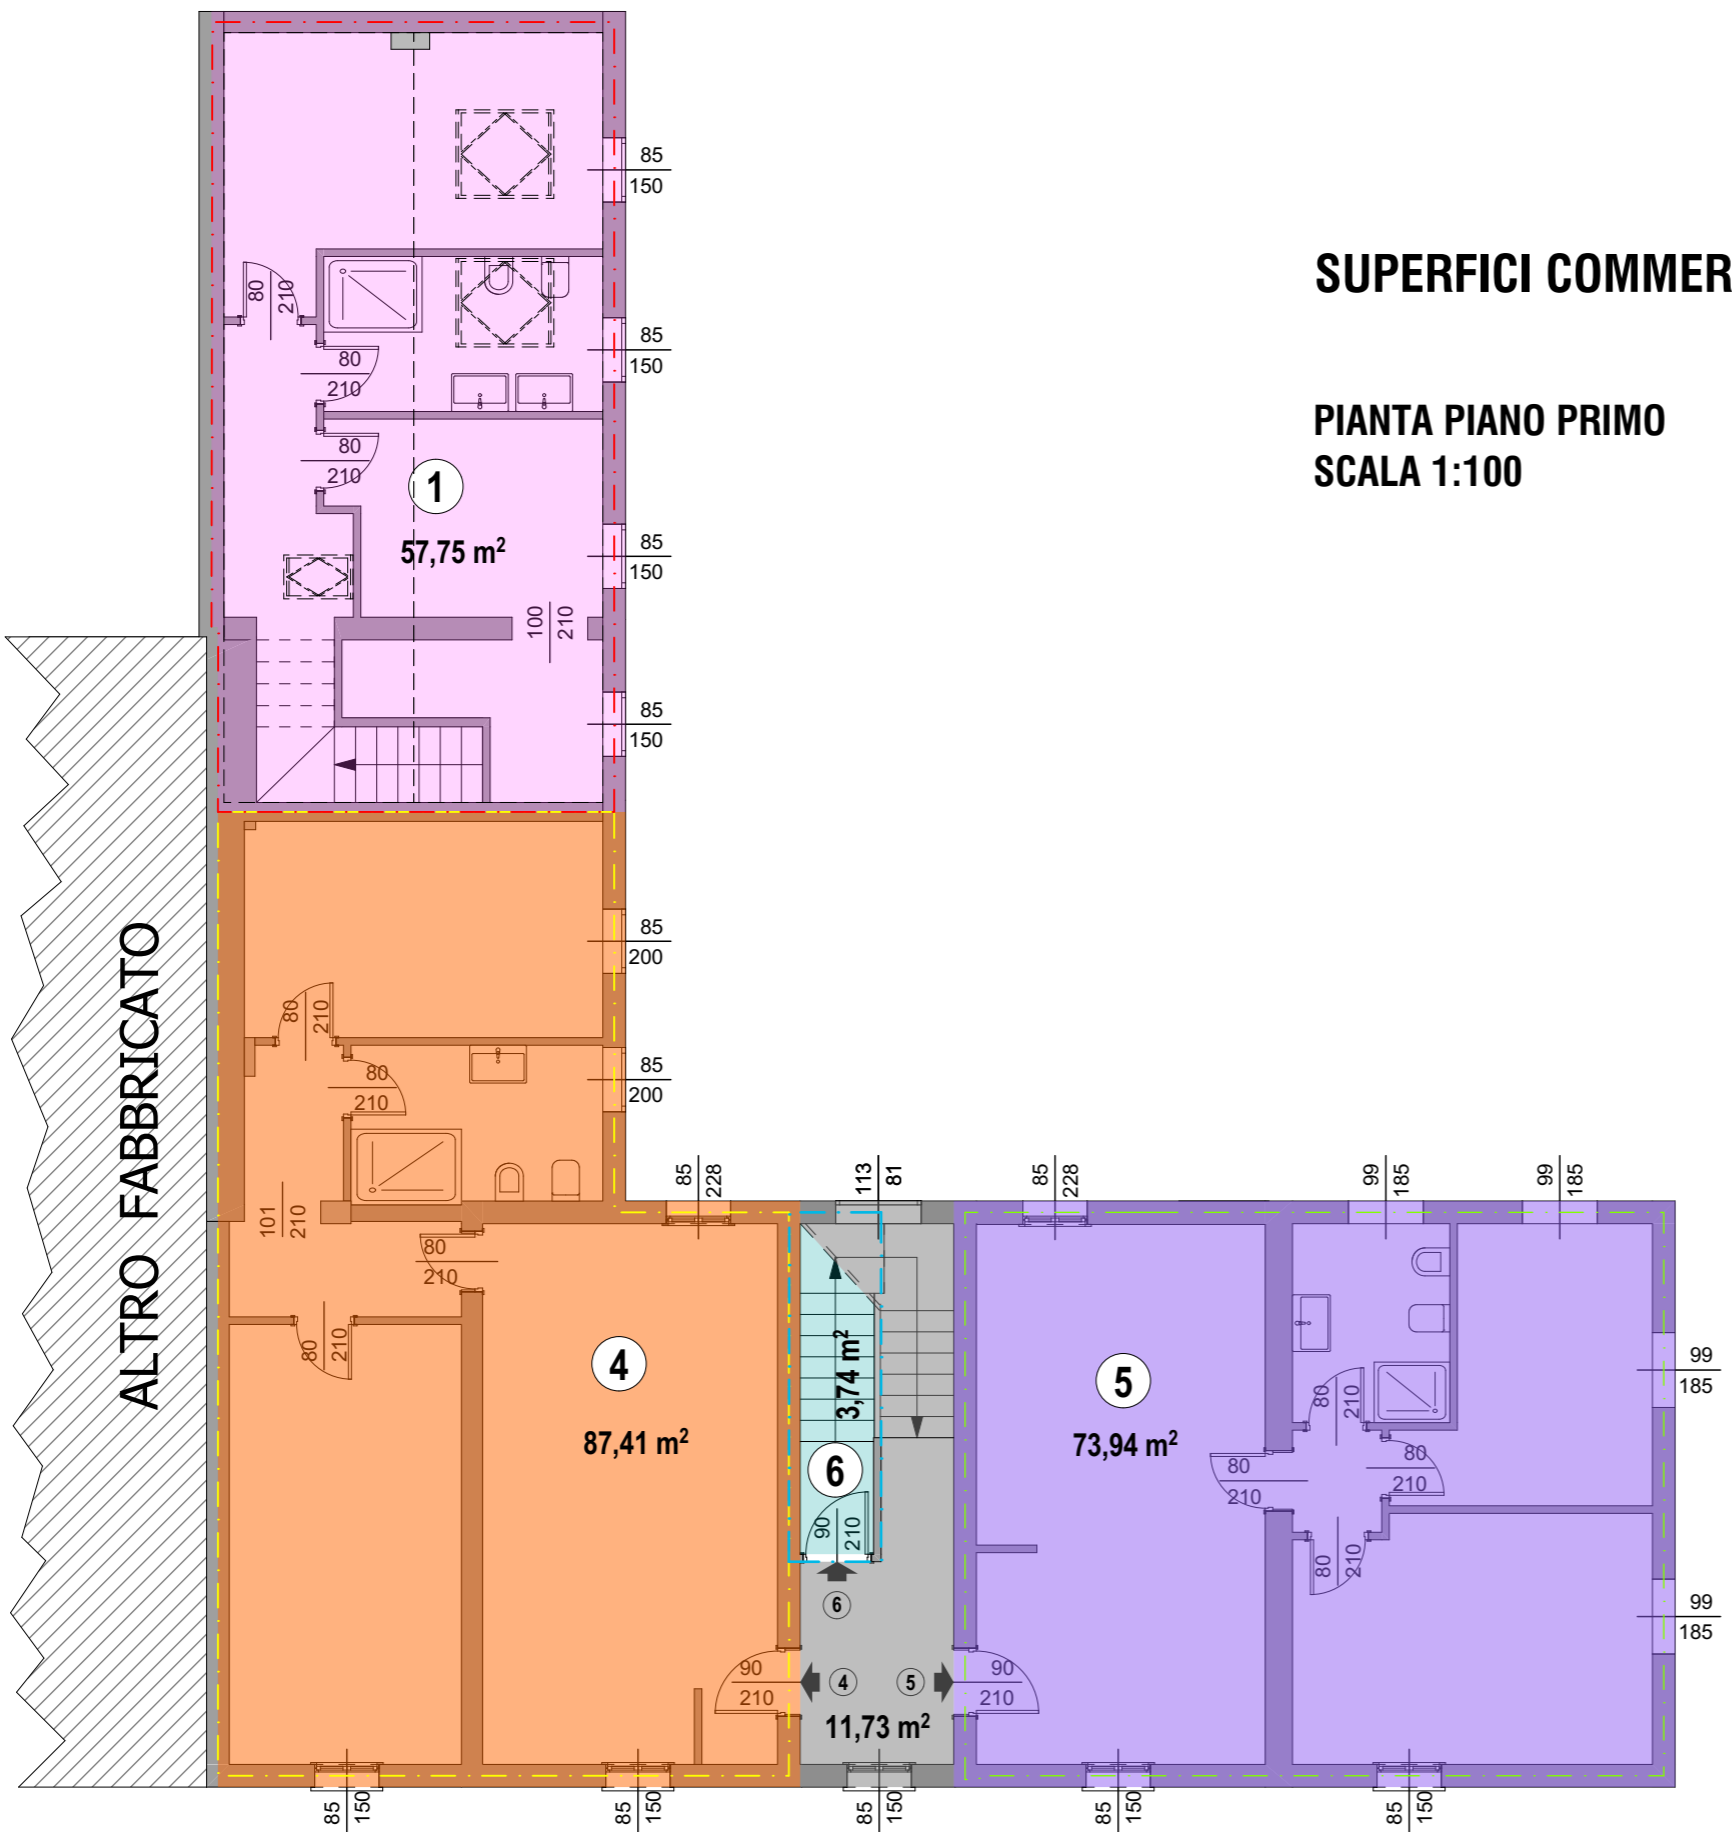



SUPERFICI COMMERCIALI

PIANTA PIANO SECONDO - ATTICO
SCALA 1:100

