

RESIDENZIALE



BRUNELLESCHI

FABBRICATO D



AGENZIA CARPIDUE srl
Viale Manzoni, 71/73 - 41012 Carpi (Mo)
Tel. 059 78 80 639
E-mail moho2@tecnocasa.it

la squadra di casa



RESIDENZIALE
EDRA
BRUNELLESCHI



UBICAZIONE TERRITORIALE



AGENZIA CARPIDUE srl
Viale Manzoni, 71/73 - 41012 Carpi (Mo)
Tel. 059 78 80 639
E-mail moho2@tecnocasa.it

RESIDENZIALE EDRA BRUNELLESCHI

AGENZIA CARPIDUE srl
Viale Manzoni, 71/73 - 41012 Carpi (Mo)
Tel. 059 78 80 639
E-mail moho2@tecnocasa.it



SISTEMAZIONE CORTILIVA GENERALE - disegno non in scala



RESIDENZIALE
EDRA
BRUNELLESCHI

AGENZIA CARPIDUE srl
Viale Manzoni, 71/73 - 41012 Carpi (Mo)
Tel. 059 78 80 639
E-mail moho2@tecnocasa.it





RESIDENZIALE
EDRA
BRUNELLESCHI

AGENZIA CARPIDUE srl
Viale Manzoni, 71/73 - 41012 Carpi (Mo)
Tel. 059 78 80 639
E-mail moho2@tecnocasa.it





RESIDENZIALE
EDRA
BRUNELLESCHI

AGENZIA CARPIDUE srl
Viale Manzoni, 71/73 - 41012 Carpi (Mo)
Tel. 059 78 80 639
E-mail moho2@tecnocasa.it





RESIDENZIALE
EDRA
BRUNELLESCHI

AGENZIA CARPIDUE srl
Viale Manzoni, 71/73 - 41012 Carpi (Mo)
Tel. 059 78 80 639
E-mail moho2@tecnocasa.it





RESIDENZIALE
EDRA
BRUNELLESCHI

AGENZIA CARPIDUE srl
Viale Manzoni, 71/73 - 41012 Carpi (Mo)
Tel. 059 78 80 639
E-mail moho2@tecnocasa.it





RESIDENZIALE
EDRA
BRUNELLESCHI

AGENZIA CARPIDUE srl
Viale Manzoni, 71/73 - 41012 Carpi (Mo)
Tel. 059 78 80 639
E-mail moho2@tecnocasa.it





RESIDENZIALE
EDRA
BRUNELLESCHI

AGENZIA CARPIDUE srl
Viale Manzoni, 71/73 - 41012 Carpi (Mo)
Tel. 059 78 80 639
E-mail moho2@tecnocasa.it





RESIDENZIALE
EDRA
BRUNELLESCHI


AGENZIA CARPIDUE srl
Viale Manzoni, 71/73 - 41012 Carpi (Mo)
Tel. 059 78 80 639
E-mail moho2@tecnocasa.it









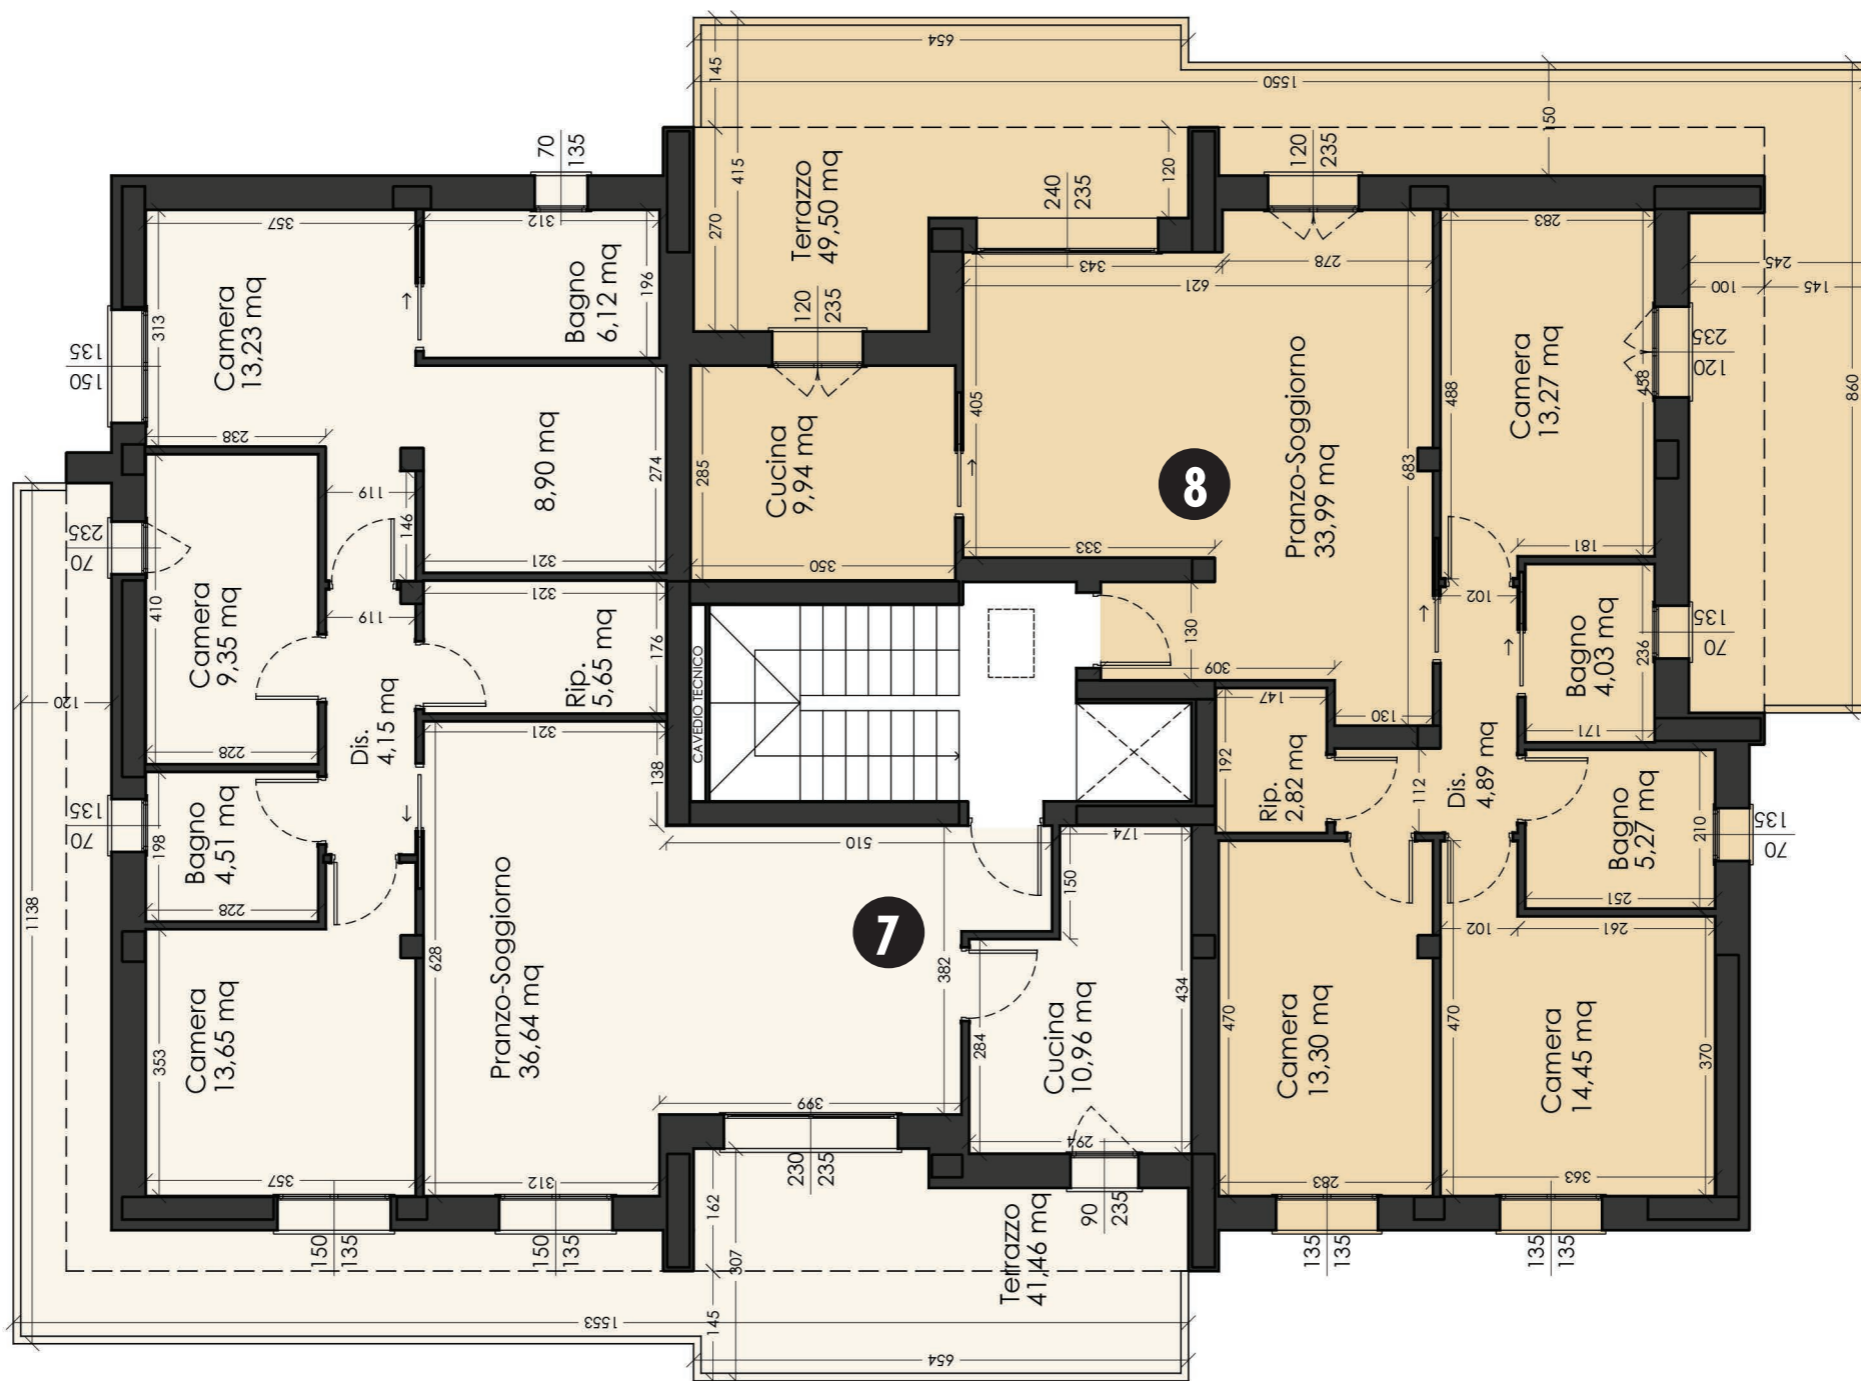



PIANTA PIANO TERZO - SCALA 1:100



RESIDENZIALE
EDRA
BRUNELLESCHI




Descrizione	P. U.	Sup. reale	Parziale	Totale
MAISONETTE 1 PT				157,02
Abitazione PT	1,00	53,81	53,81	
Abitazione P1	1,00	72,94	72,94	
Terrazzi	0,35	16,68	5,84	
Garage A	0,50	18,77	9,39	
Area verde privata	0,10	100,45	10,05	
Area esterna comune	1,00	5,00	5,00	

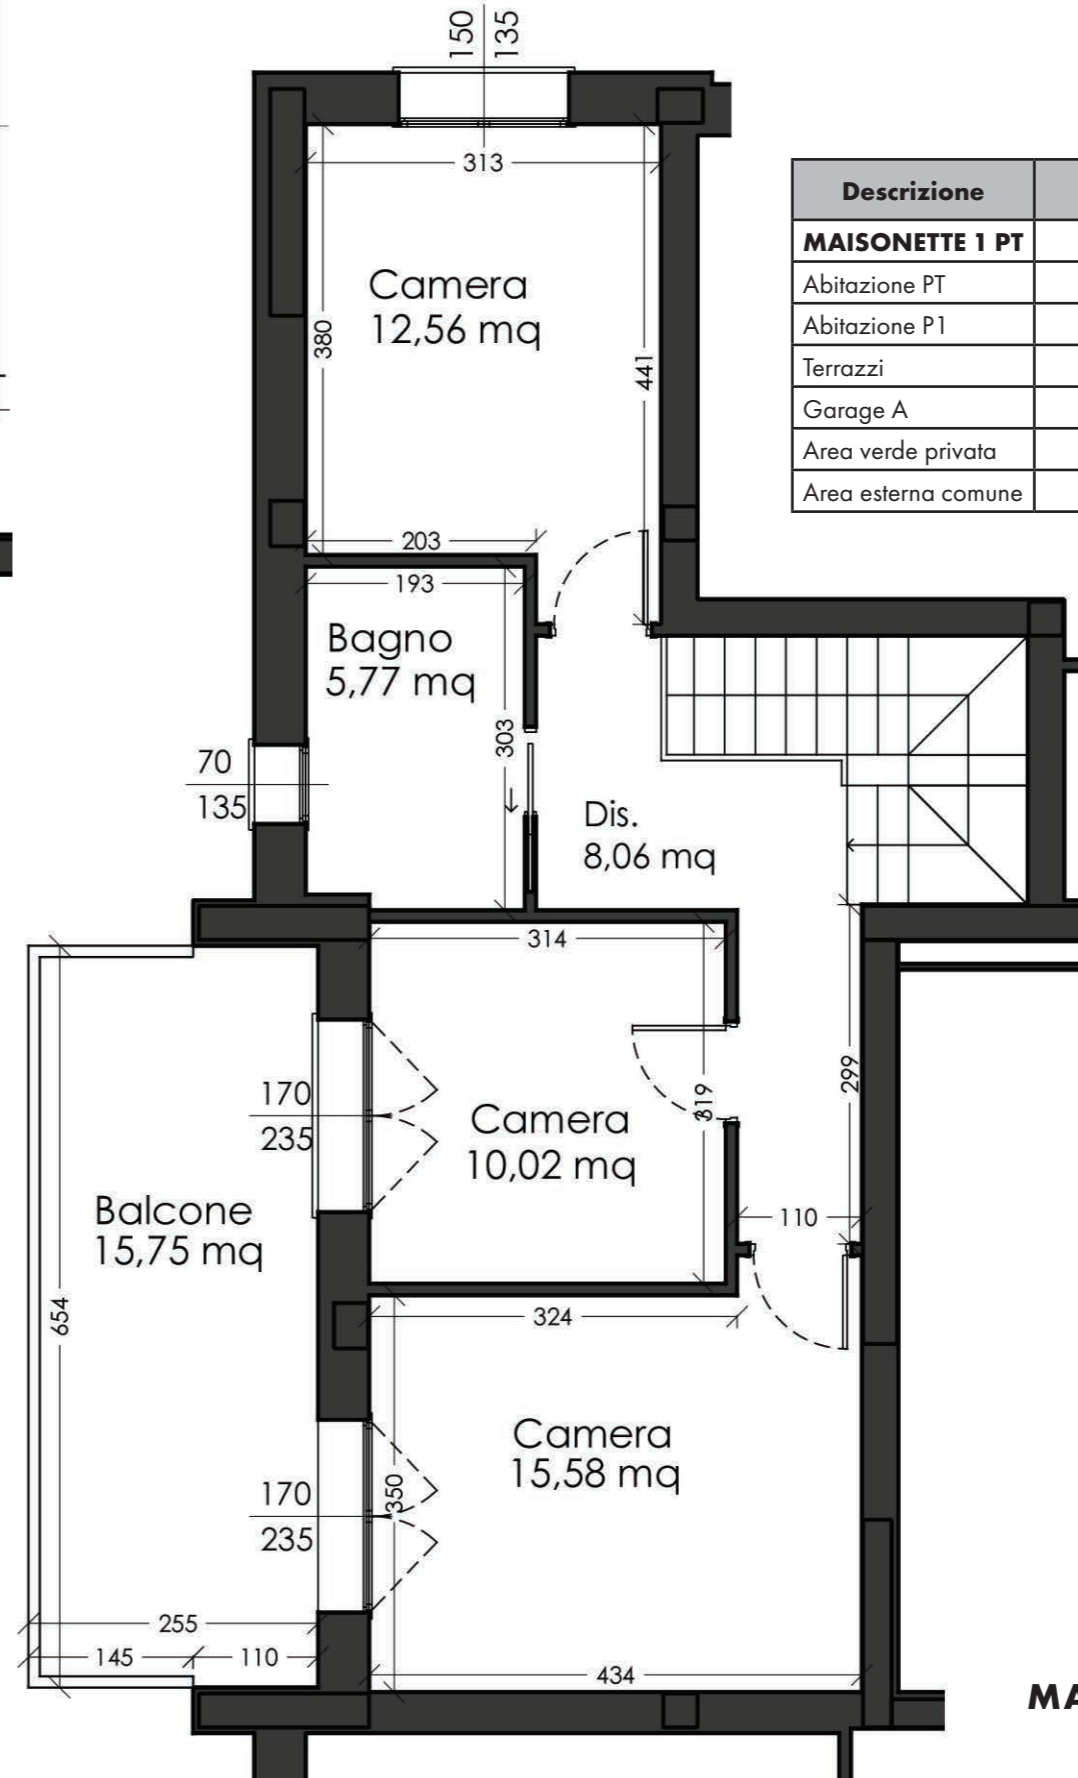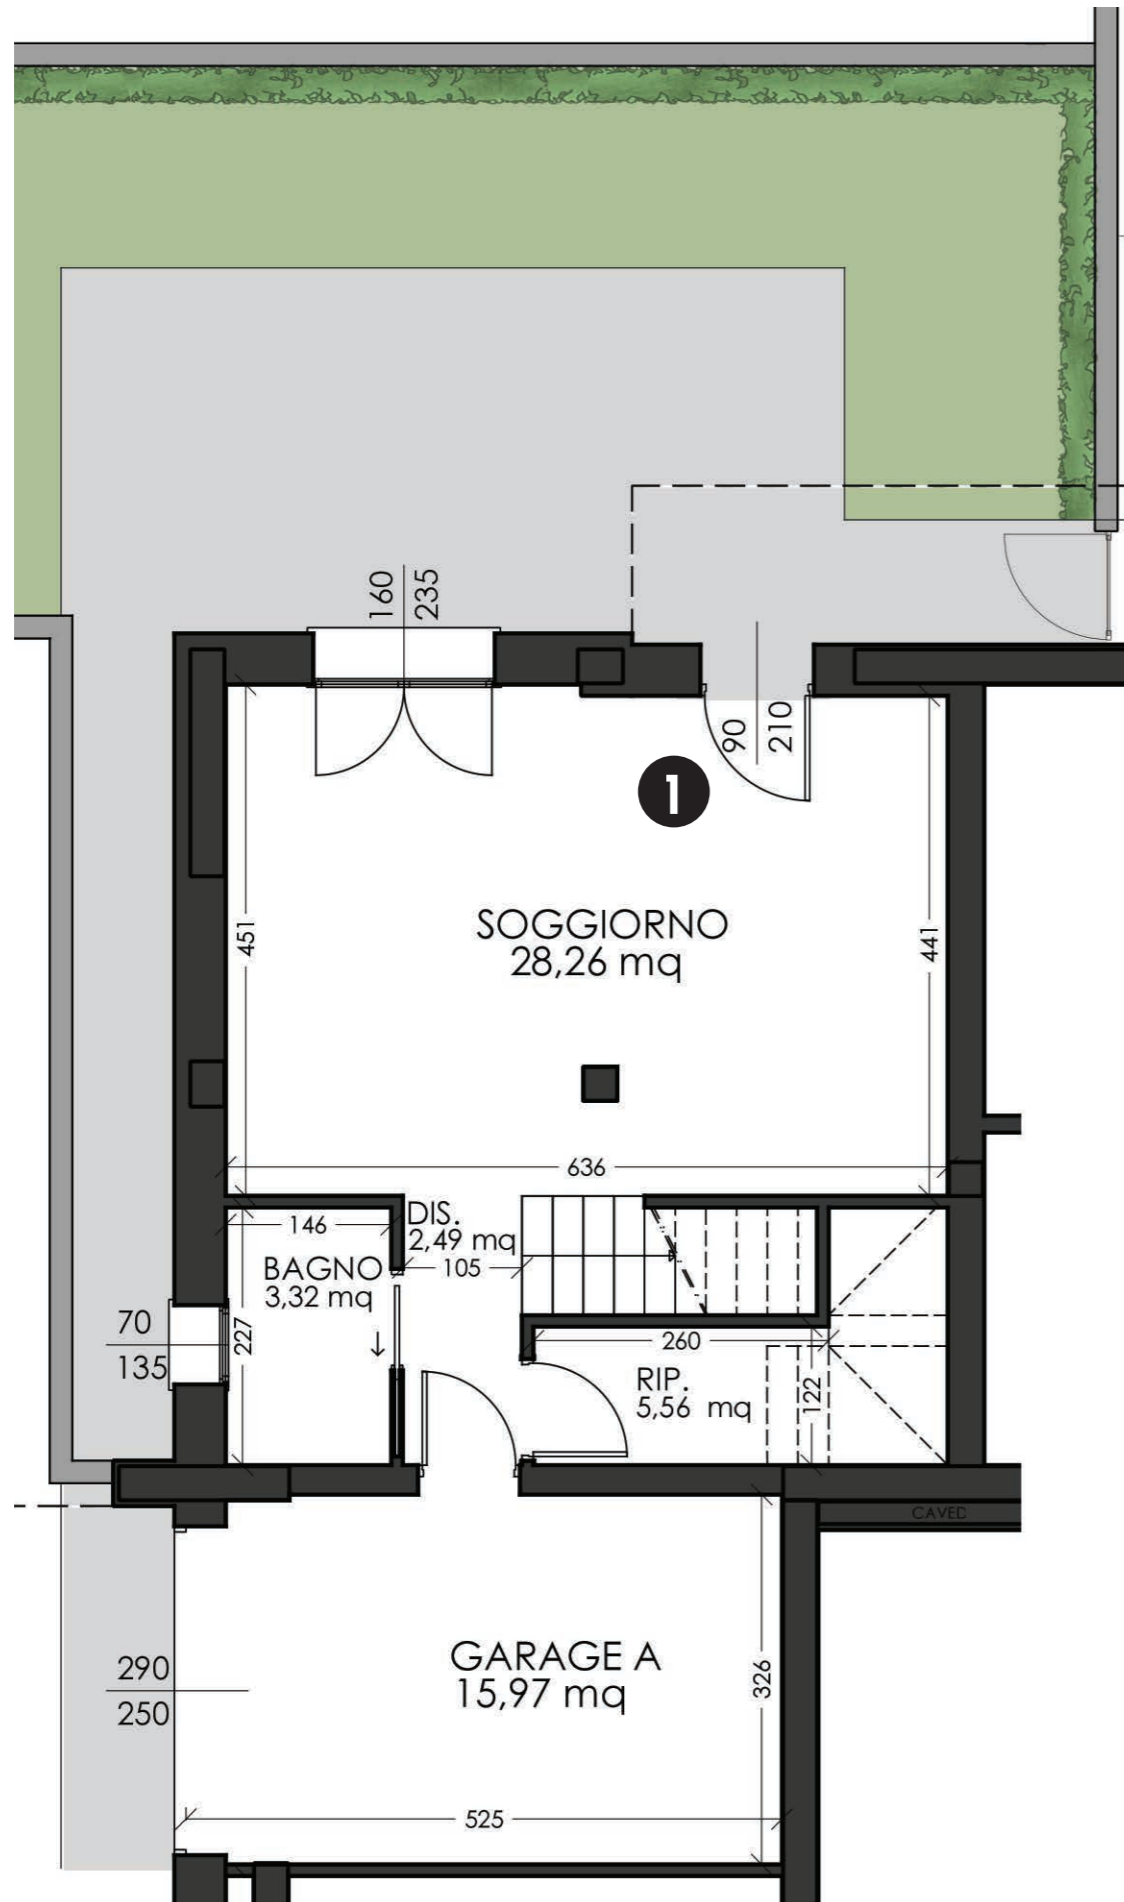


MAISONETTE 1 - PIANO TERRA
 SCALA 1:75



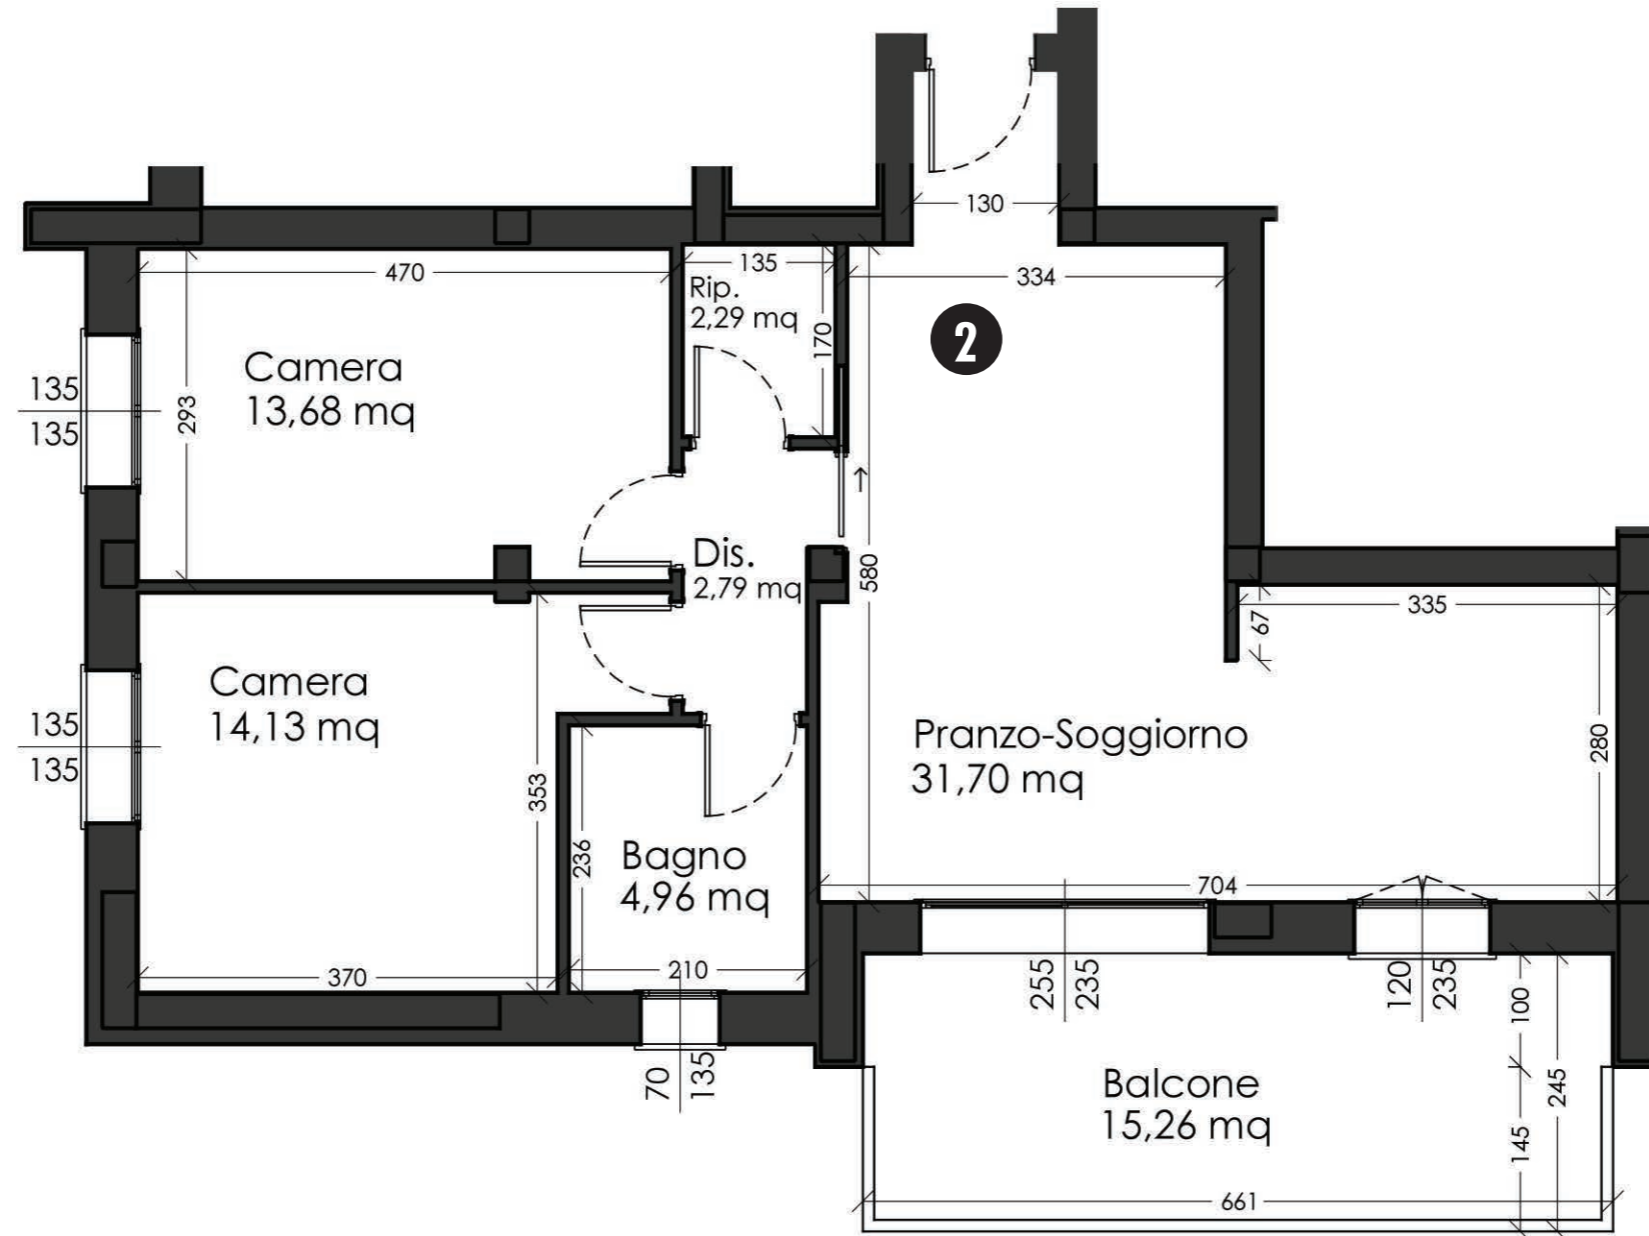


AGENZIA CARPIDUE srl
 Viale Manzoni, 71/73 - 41012 Carpi (Mo)
 Tel. 059 78 80 639
 E-mail: moho2@tecnocasa.it

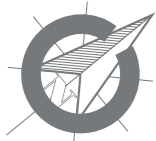

Descrizione	P. U.	Sup. reale	Parziale	Totale
APPARTAMENTO 2 P1				103,40
Abitazione	1,00	86,56	86,56	
Terrazzi	0,35	16,68	5,84	
Area esterna comune	1,00	5,00	5,00	
Vano scala condominiale	1,00	6,00	6,00	

APPARTAMENTO 2 - PIANO PRIMO
 SCALA 1:75

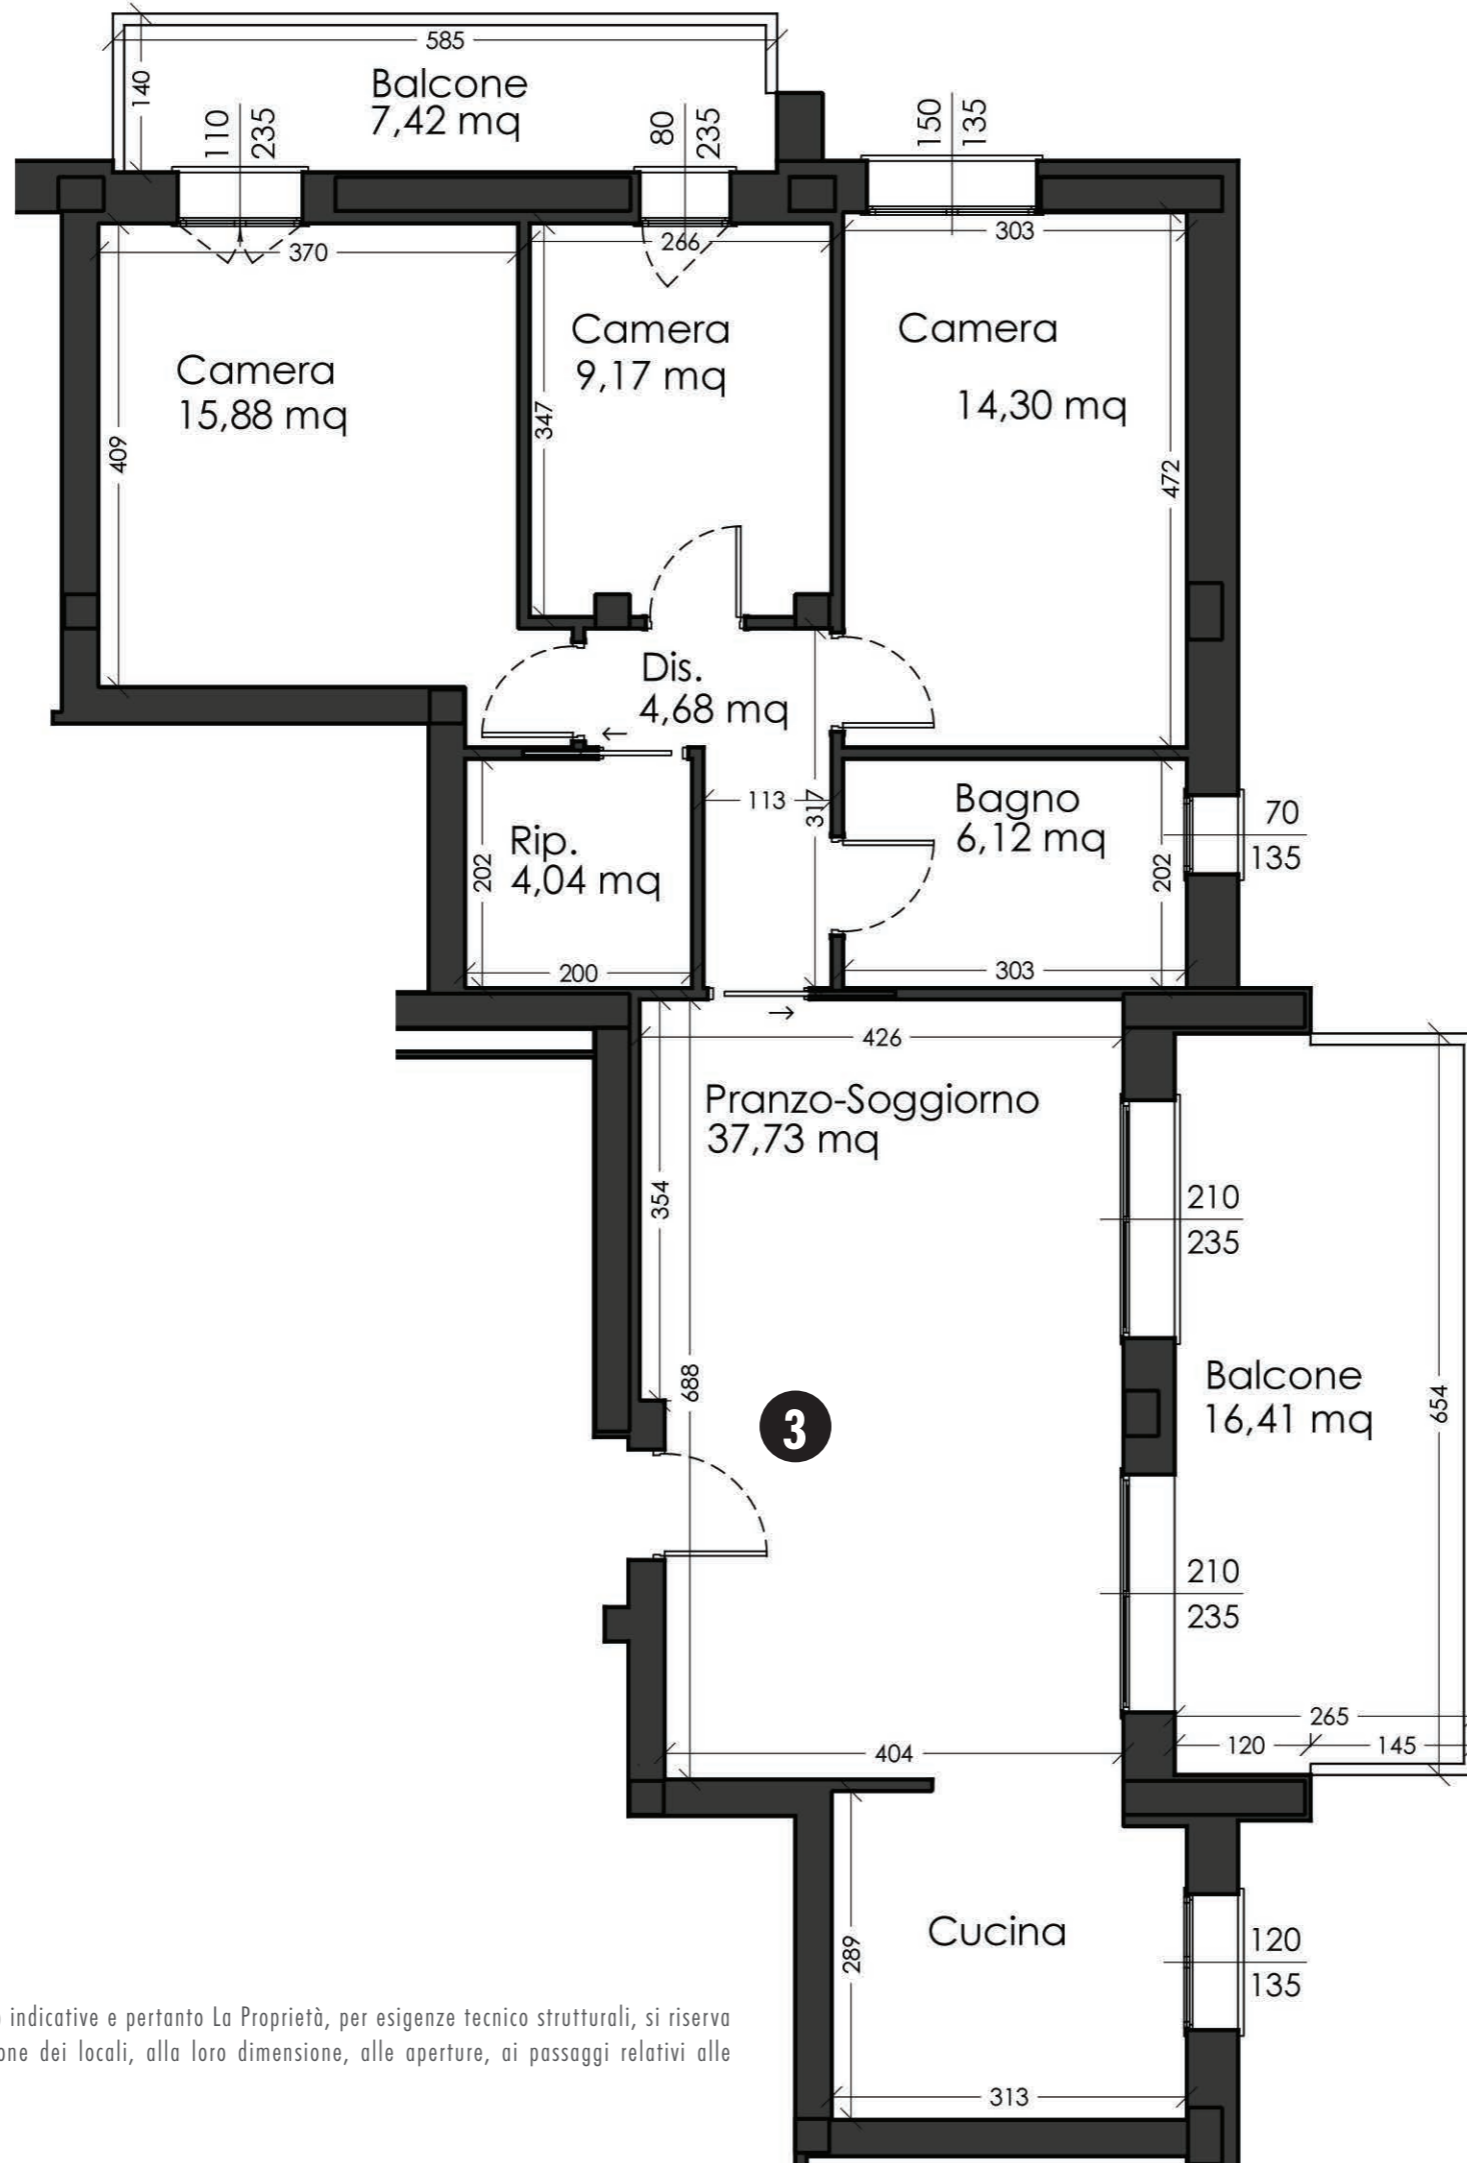

Descrizione	P. U.	Sup. reale	Parziale	Totale
APPARTAMENTO 3 P1				133,49
Abitazione	1,00	113,47	113,47	
Terrazzi	0,35	25,76	9,02	
Area esterna comune	1,00	5,00	5,00	
Vano scala condominiale	1,00	6,00	6,00	


AGENZIA CARPIDUE srl
 Viale Manzoni, 71/73 - 41012 Carpi (Mo)
 Tel. 059 78 80 639
 E-mail: moho2@tecnocasa.it




La distribuzione interna e le dimensioni dell'alloggio sono indicative e pertanto La Proprietà, per esigenze tecnico strutturali, si riserva il diritto di apportare eventuali modifiche alla disposizione dei locali, alla loro dimensione, alle aperture, ai passaggi relativi alle canalizzazioni e alle aree cortilive.

APPARTAMENTO 3 - PIANO PRIMO
 SCALA 1:75

Descrizione	P. U.	Sup. reale	Parziale	Totale
APPARTAMENTO 4 P2				106,41
Abitazione	1,00	88,13	88,13	
Terrazzi	0,35	20,80	7,28	
Area esterna comune	1,00	5,00	5,00	
Vano scala condominiale	1,00	6,00	6,00	

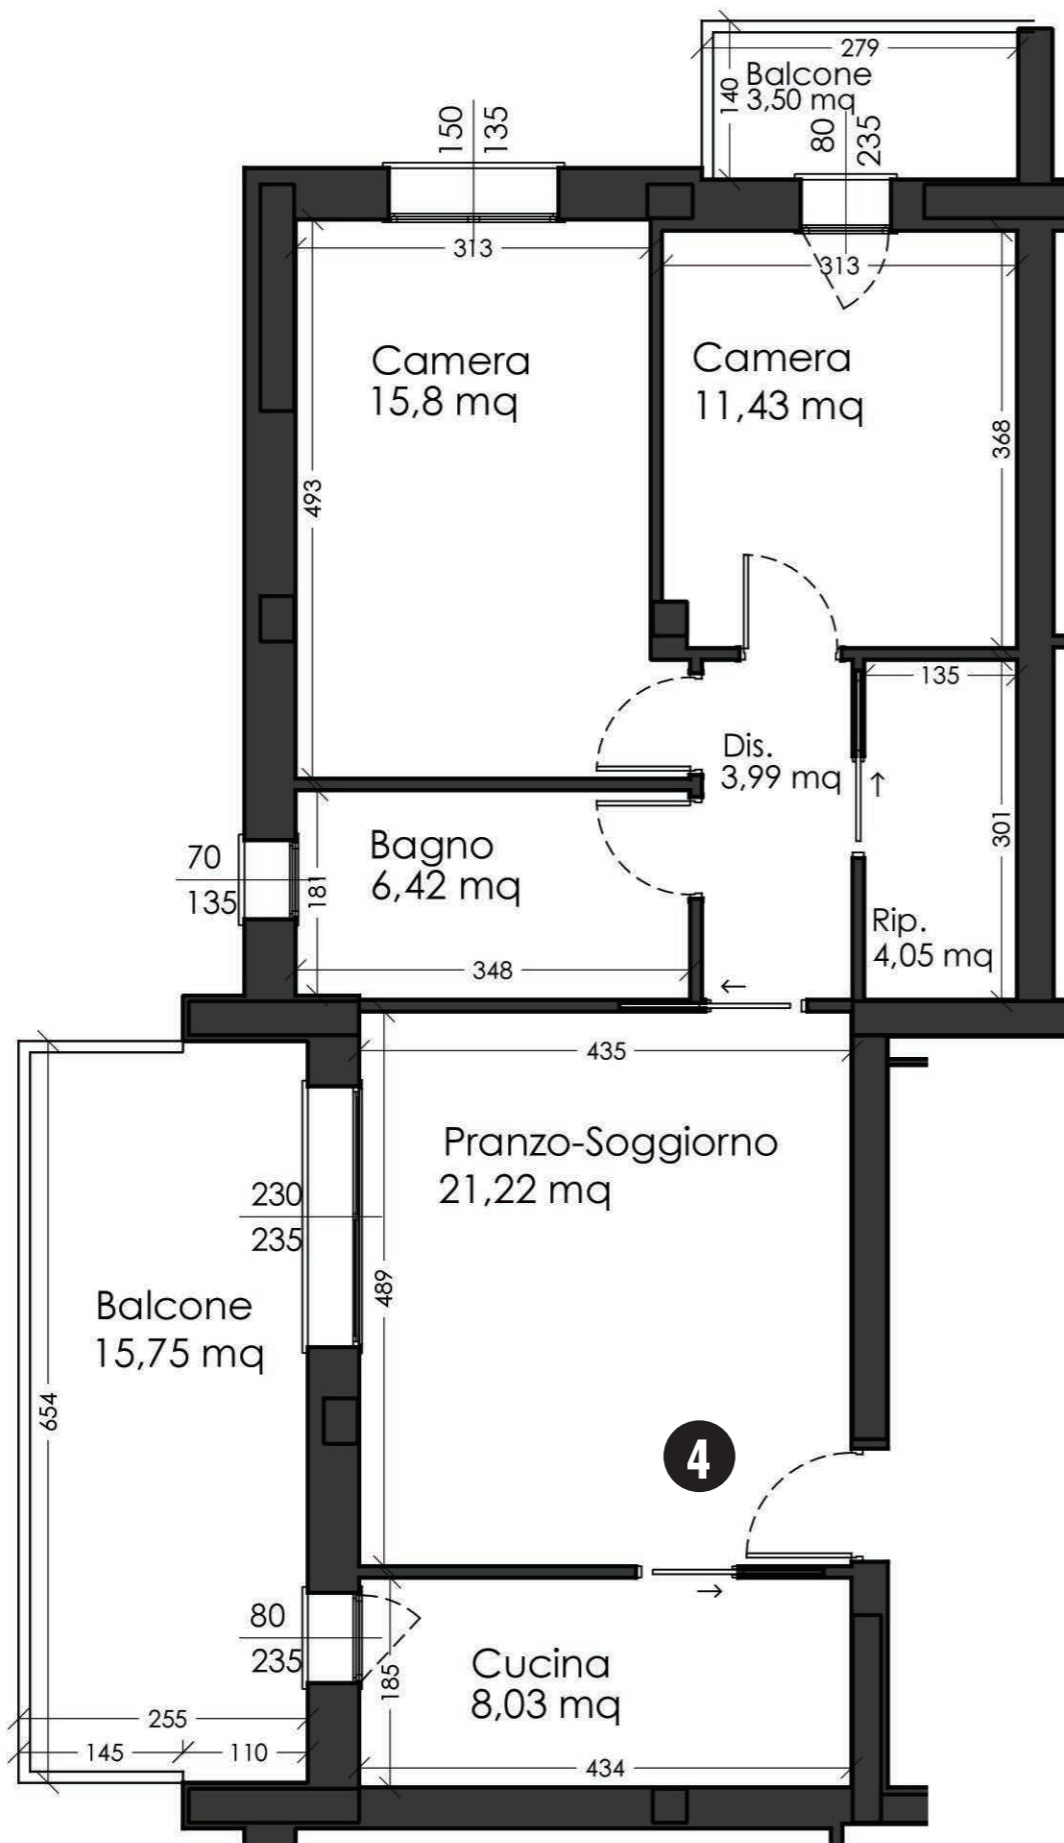


APPARTAMENTO 4 - PIANO SECONDO
 SCALA 1:75

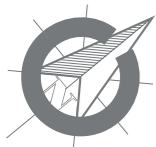

RESIDENZIALE
EDRA
BRUNELLESCHI




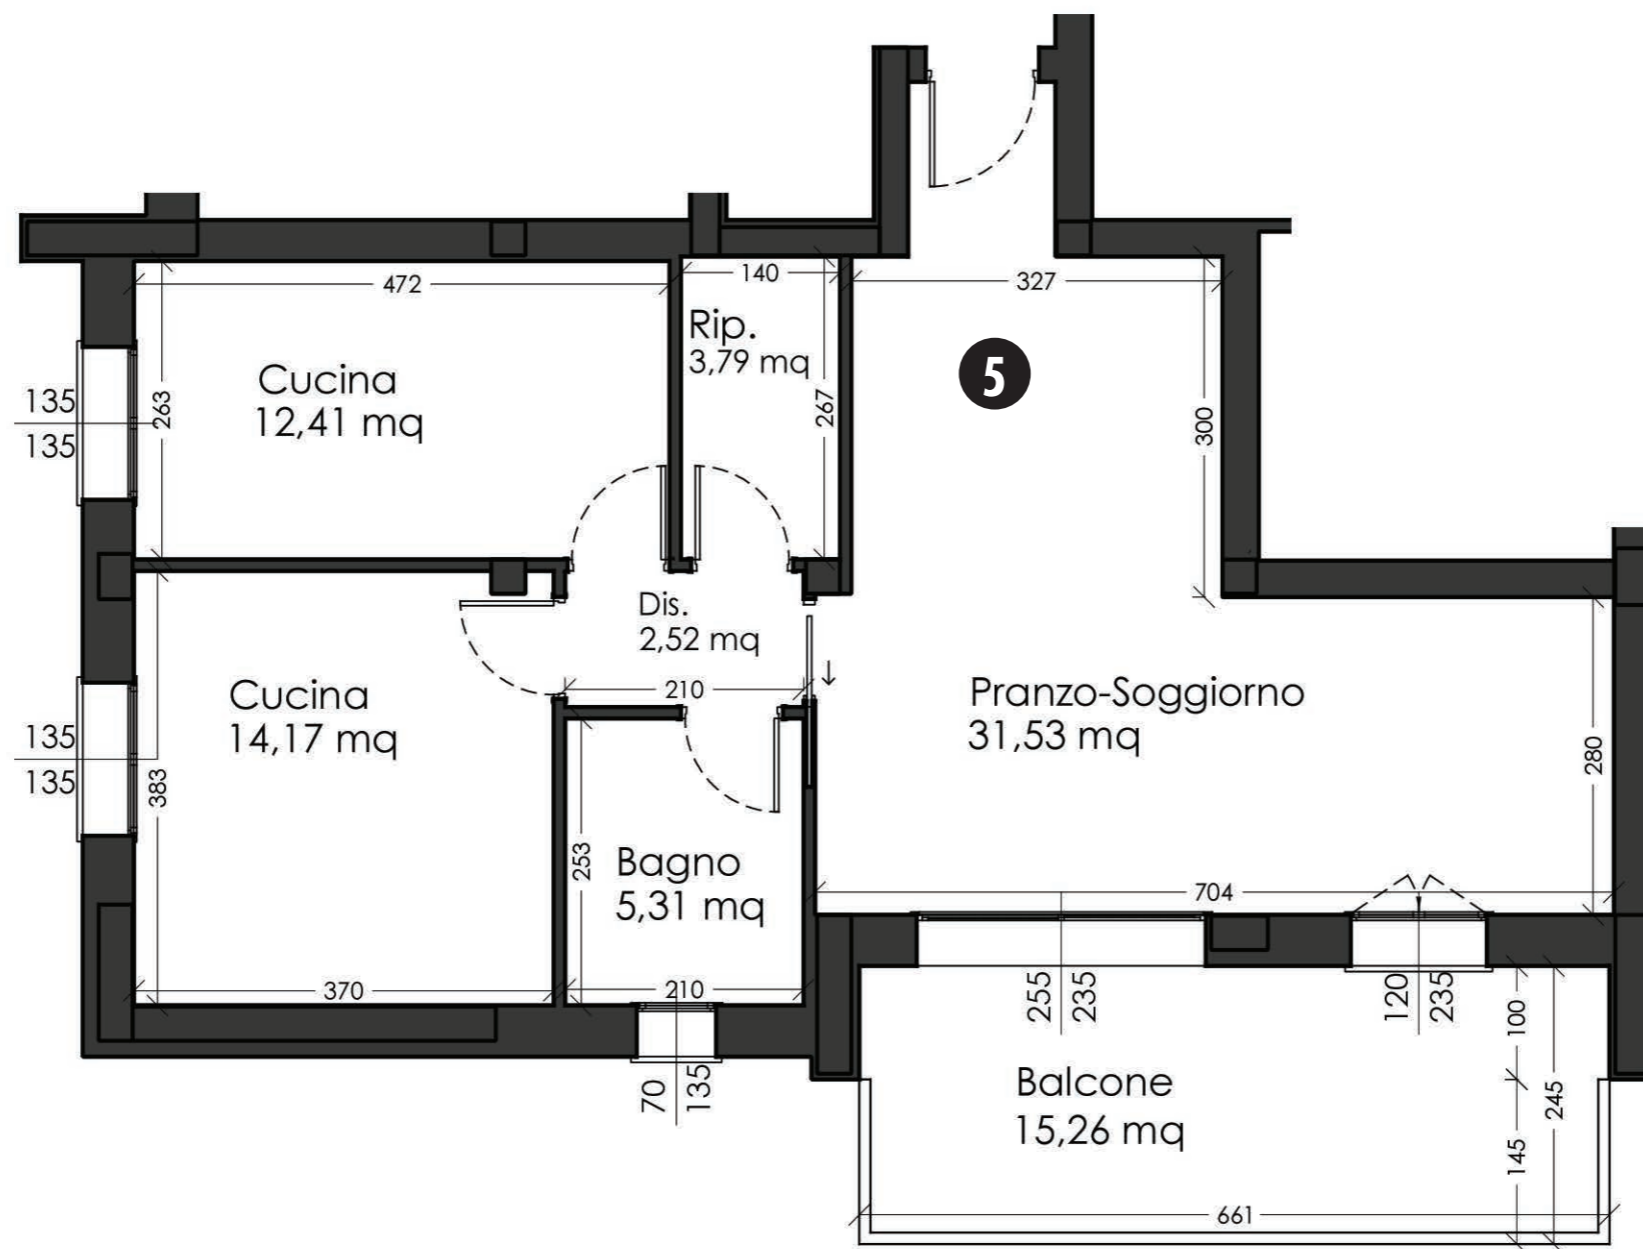

AGENZIA CARPIDUE srl
 Viale Manzoni, 71/73 - 41012 Carpi (Mo)
 Tel. 059 78 80 639
 E-mail: moho2@tecnocasa.it



Descrizione	P. U.	Sup. reale	Parziale	Totale
APPARTAMENTO 5 P2				103,40
Abitazione	1,00	86,56	86,56	
Terrazzi	0,35	16,68	5,84	
Area esterna comune	1,00	5,00	5,00	
Vano scala condominiale	1,00	6,00	6,00	

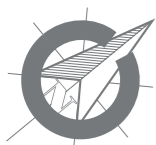


APPARTAMENTO 5 - PIANO SECONDO
 SCALA 1:75

RESIDENZIALE
EDRA
BRUNELLESCHI



Descrizione	P. U.	Sup. reale	Parziale	Totale
APPARTAMENTO 6 P2				116,84
Abitazione	1,00	98,27	98,27	
Terrazzi	0,35	21,64	7,57	
Area esterna comune	1,00	5,00	5,00	
Vano scala condominiale	1,00	6,00	6,00	

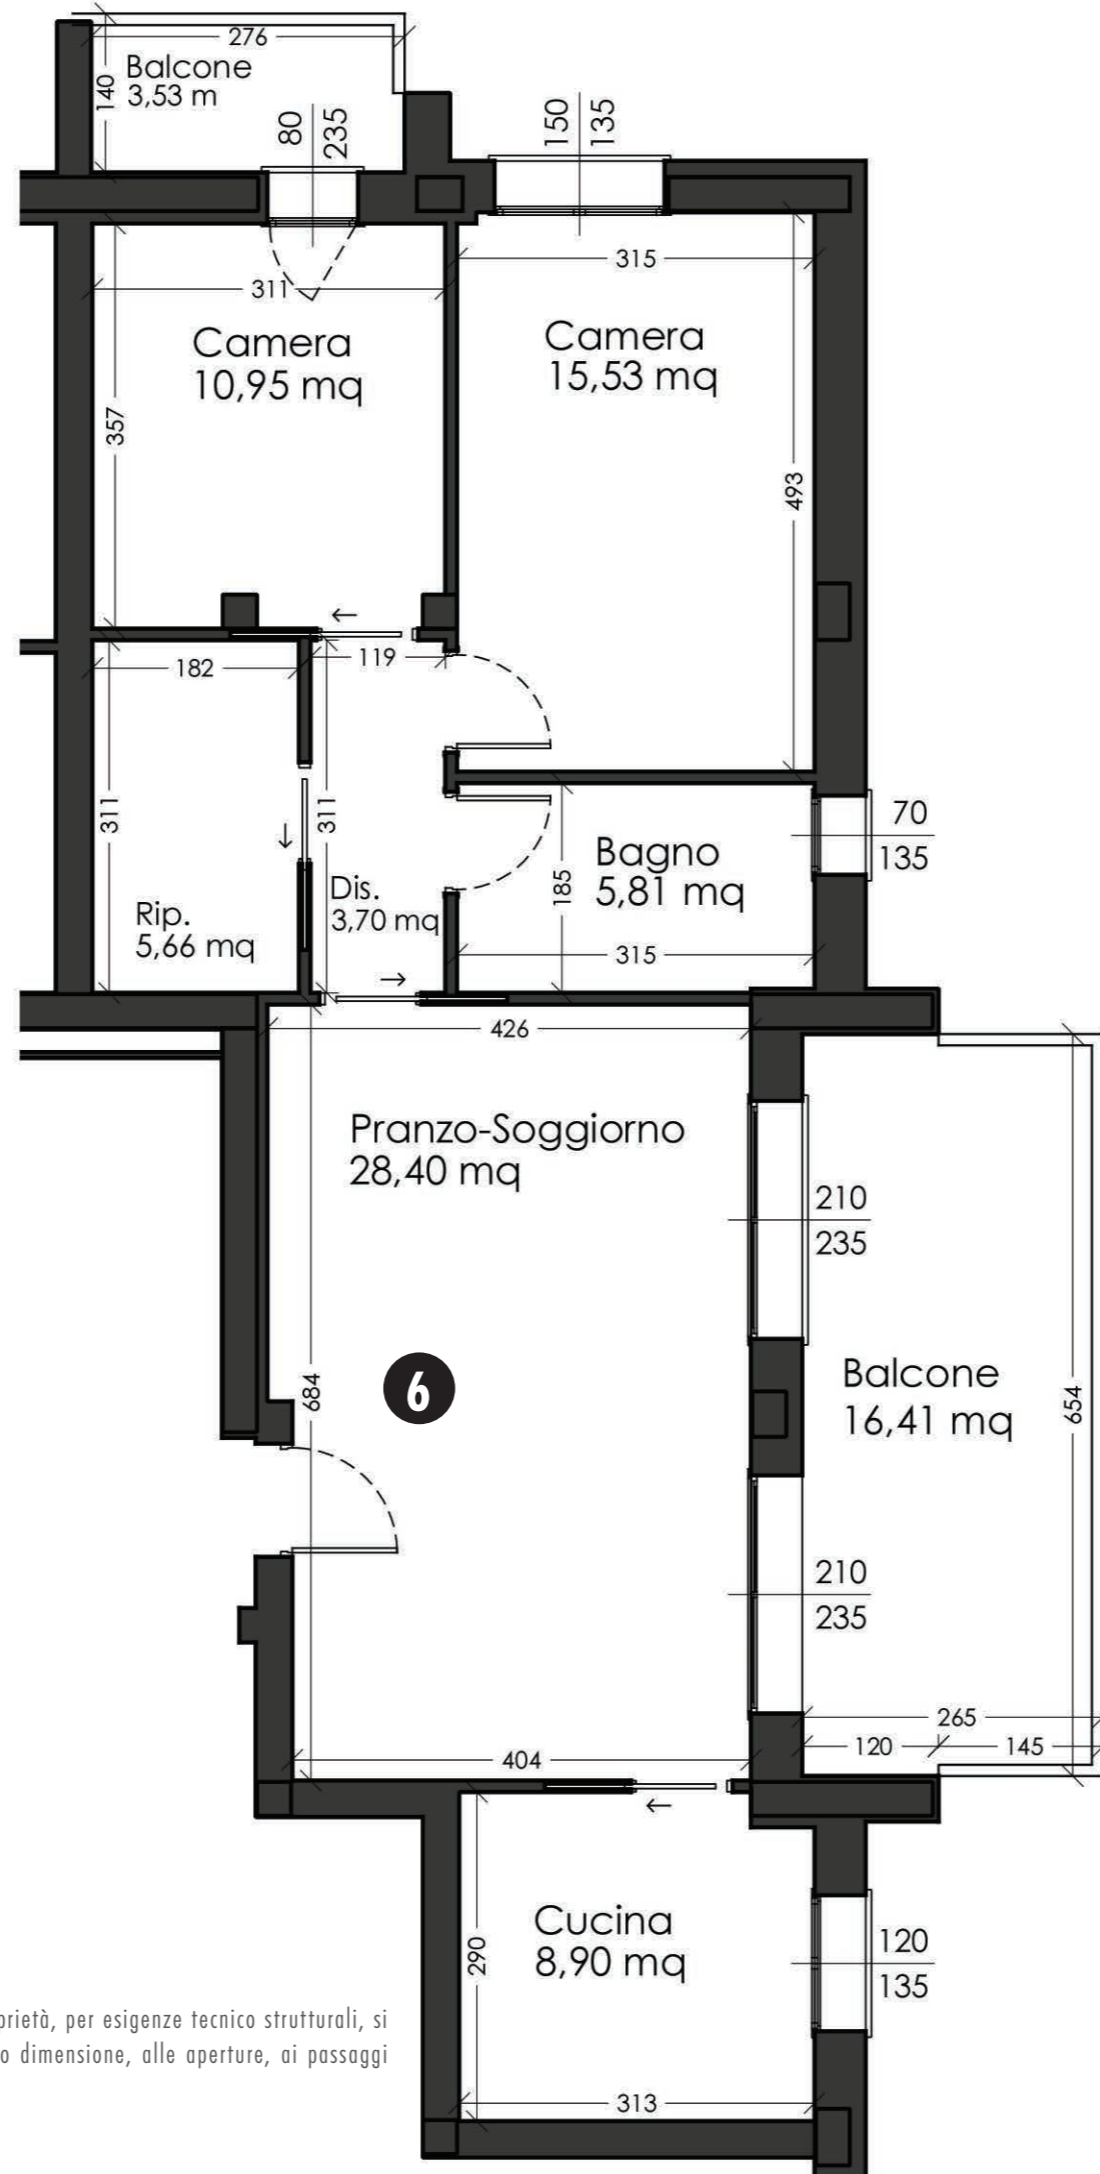


APPARTAMENTO 6 - PIANO SECONDO
 SCALA 1:75



AGENZIA CARPIDUE srl
 Viale Manzoni, 71/73 - 41012 Carpi (Mo)
 Tel. 059 78 80 639
 E-mail: moho2@tecnocasa.it



La distribuzione interna e le dimensioni dell'alloggio sono indicative e pertanto La Proprietà, per esigenze tecnico strutturali, si riserva il diritto di apportare eventuali modifiche alla disposizione dei locali, alla loro dimensione, alle aperture, ai passaggi relativi alle canalizzazioni e alle aree cortilive.

RESIDENZIALE
EDRA
BRUNELLESCHI

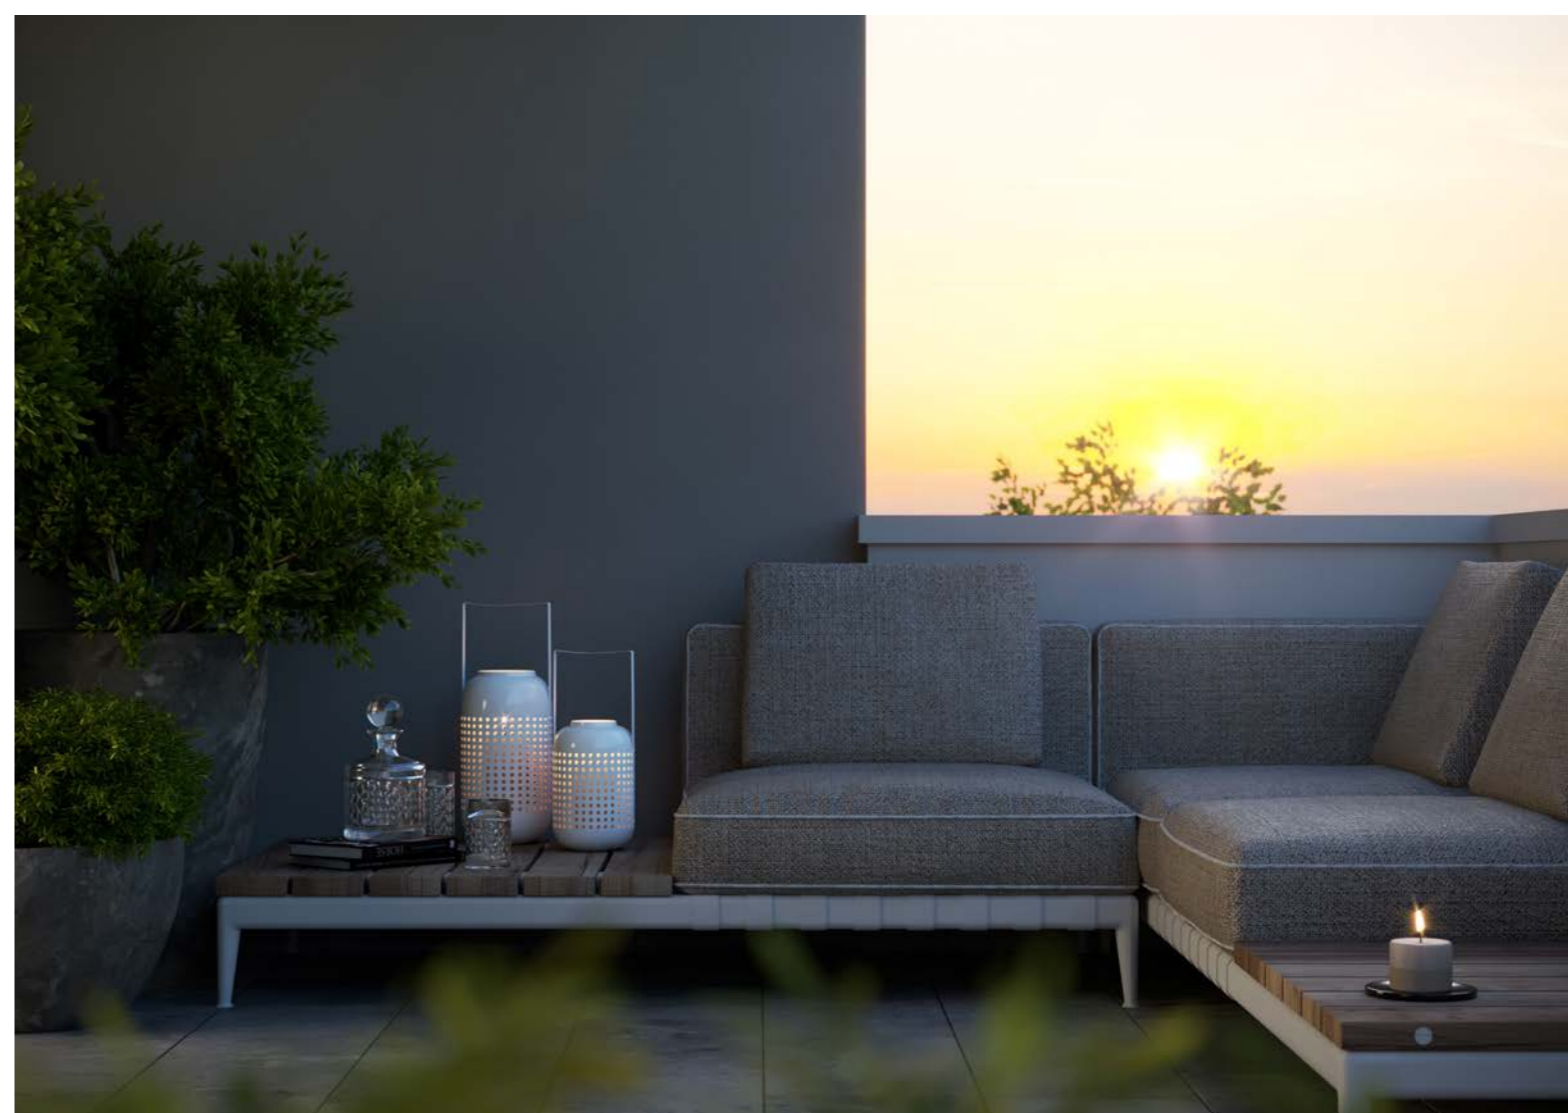

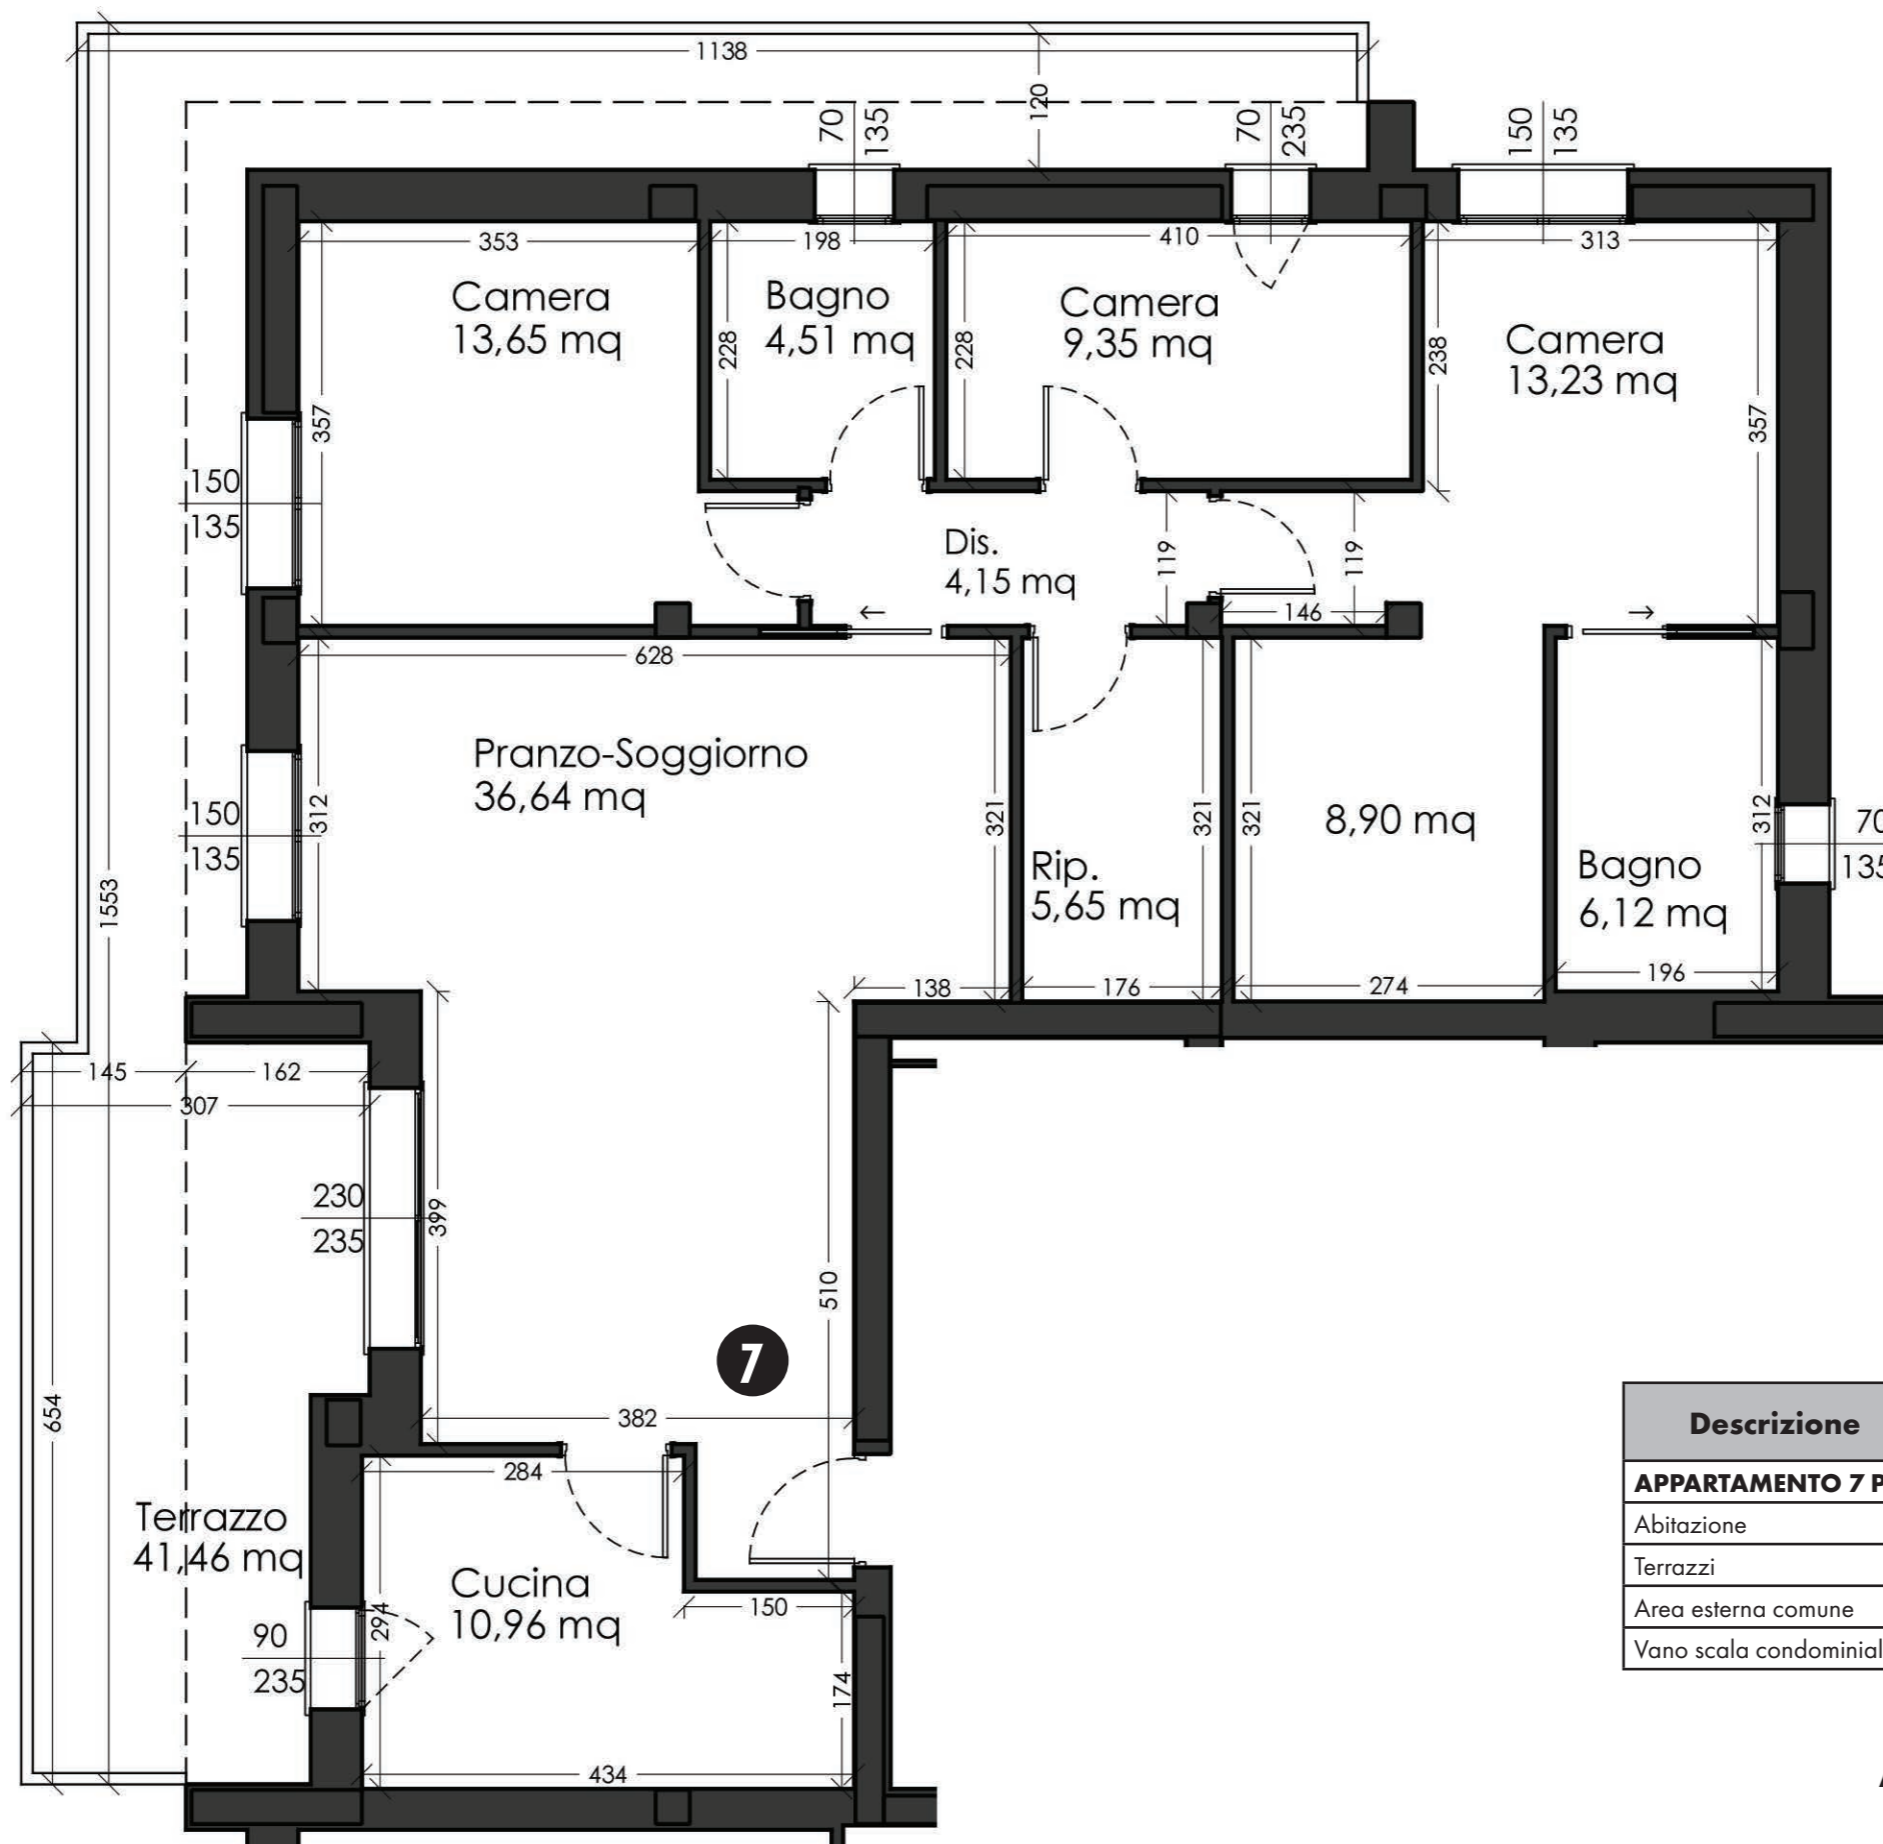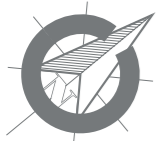


Descrizione	P. U.	Sup. reale	Parziale	Totale
APPARTAMENTO 7 P3				167,02
Abitazione	1,00	140,96	140,96	
Terrazzi	0,35	43,03	15,06	
Area esterna comune	1,00	5,00	5,00	
Vano scala condominiale	1,00	6,00	6,00	

APPARTAMENTO 7 - PIANO TERZO
 SCALA 1:75

RESIDENZIALE
EDRA
BRUNELLESCHI



Descrizione	P. U.	Sup. reale	Parziale	Totale
APPARTAMENTO 8 P3				156,80
Abitazione	1,00	127,04	127,04	
Terrazzi	0,35	53,60	18,76	
Area esterna comune	1,00	5,00	5,00	
Vano scala condominiale	1,00	6,00	6,00	

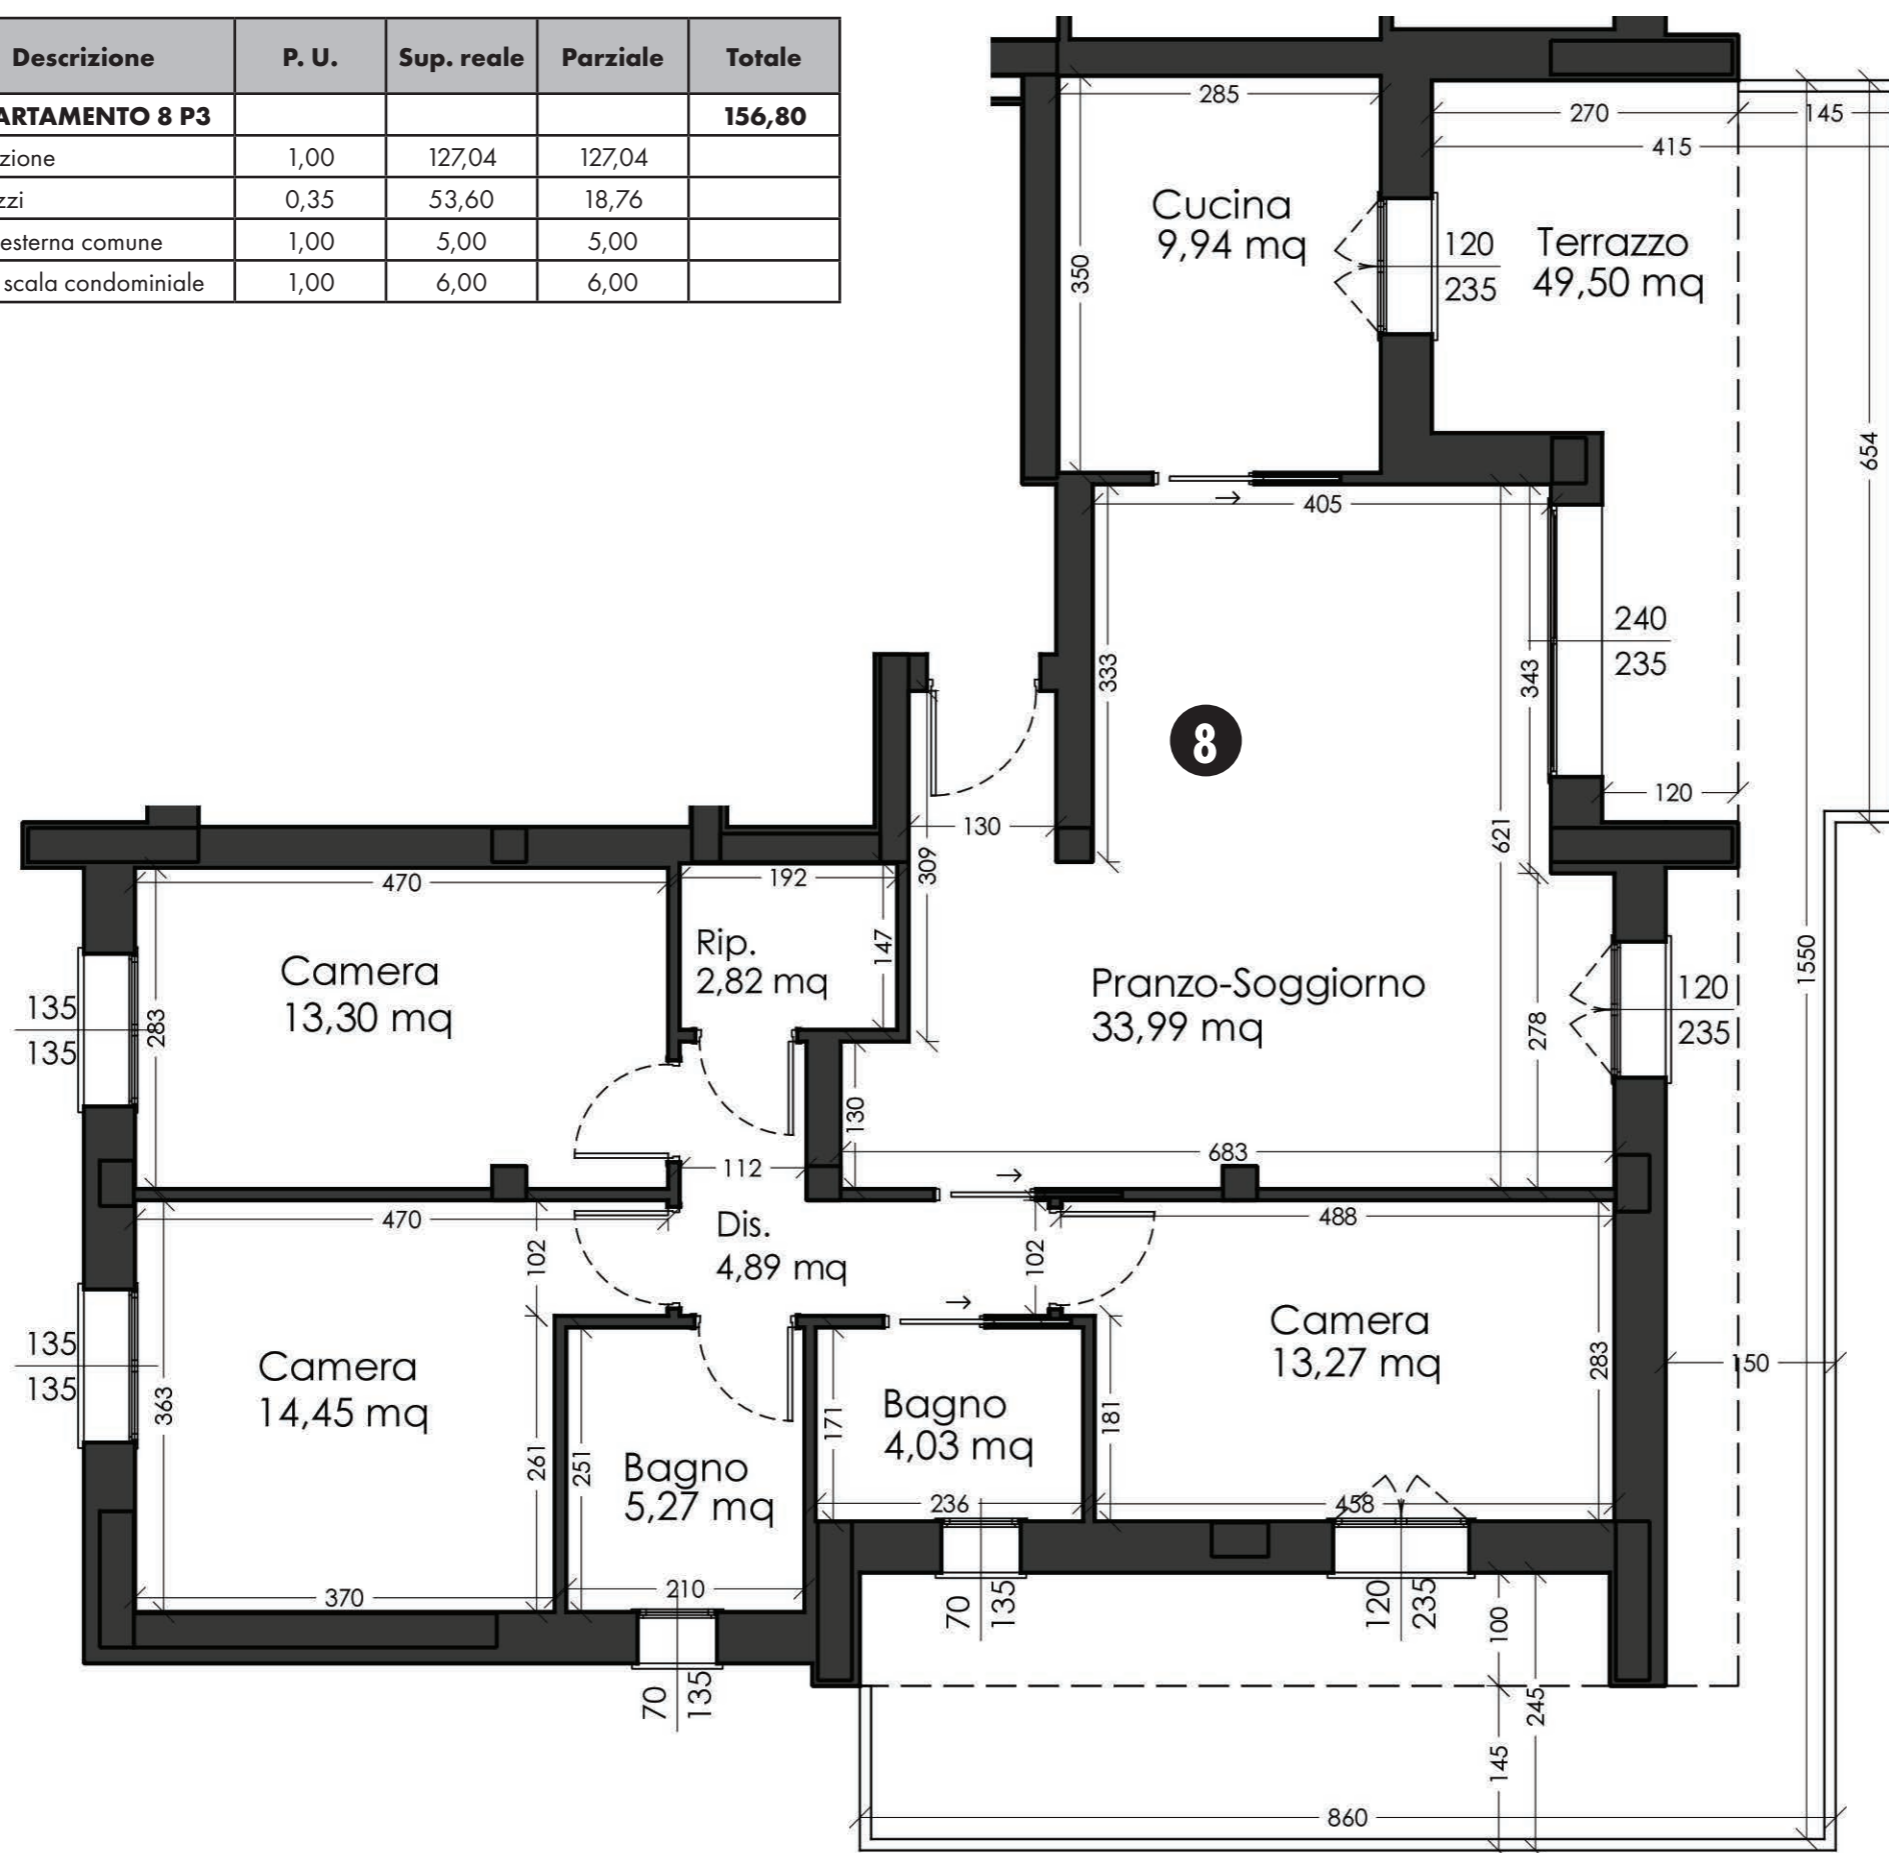

APPARTAMENTO 8 - PIANO TERZO
 SCALA 1:75

