

# RESIDENZIALE



# BRUNELLESCHI

**FABBRICATO C**



AGENZIA CARPIDUE srl  
Viale Manzoni, 71/73 - 41012 Carpi (Mo)  
Tel. 059 78 80 639  
E-mail moho2@tecnocasa.it

*la squadra di casa*



**CQOP SOA**  
Costruttori Qualificati Opere Pubbliche



RESIDENZIALE  
**EDRA**  
BRUNELLESCHI



UBICAZIONE TERRITORIALE



AGENZIA CARPIDUE srl  
Viale Manzoni, 71/73 - 41012 Carpi (Mo)  
Tel. 059 78 80 639  
E-mail moho2@tecnocasa.it

# RESIDENZIALE EDRA BRUNELLESCHI

AGENZIA CARPIDUE srl  
Viale Manzoni, 71/73 - 41012 Carpi (Mo)  
Tel. 059 78 80 639  
E-mail moho2@tecnocasa.it



SISTEMAZIONE CORTILIVA GENERALE - disegno non in scala



RESIDENZIALE  
**EDRA**  
BRUNELLESCHI

AGENZIA CARPIDUE srl  
Viale Manzoni, 71/73 - 41012 Carpi (Mo)  
Tel. 059 78 80 639  
E-mail moho2@tecnocasa.it





RESIDENZIALE  
**EDRA**  
BRUNELLESCHI

AGENZIA CARPIDUE srl  
Viale Manzoni, 71/73 - 41012 Carpi (Mo)  
Tel. 059 78 80 639  
E-mail [moho2@tecnocasa.it](mailto:moho2@tecnocasa.it)





RESIDENZIALE  
**EDRA**  
BRUNELLESCHI

AGENZIA CARPIDUE srl  
Viale Manzoni, 71/73 - 41012 Carpi (Mo)  
Tel. 059 78 80 639  
E-mail [moho2@tecnocasa.it](mailto:moho2@tecnocasa.it)





RESIDENZIALE  
**EDRA**  
BRUNELLESCHI

AGENZIA CARPIDUE srl  
Viale Manzoni, 71/73 - 41012 Carpi (Mo)  
Tel. 059 78 80 639  
E-mail [moho2@tecnocasa.it](mailto:moho2@tecnocasa.it)





RESIDENZIALE  
**EDRA**  
BRUNELLESCHI

AGENZIA CARPIDUE srl  
Viale Manzoni, 71/73 - 41012 Carpi (Mo)  
Tel. 059 78 80 639  
E-mail moho2@tecnocasa.it












RESIDENZIALE  
**EDRA**  
BRUNELLESCHI



AGENZIA CARPIDUE srl  
Viale Manzoni, 71/73 - 41012 Carpi (Mo)  
Tel. 059 78 80 639  
E-mail [moho2@tecnocasa.it](mailto:moho2@tecnocasa.it)

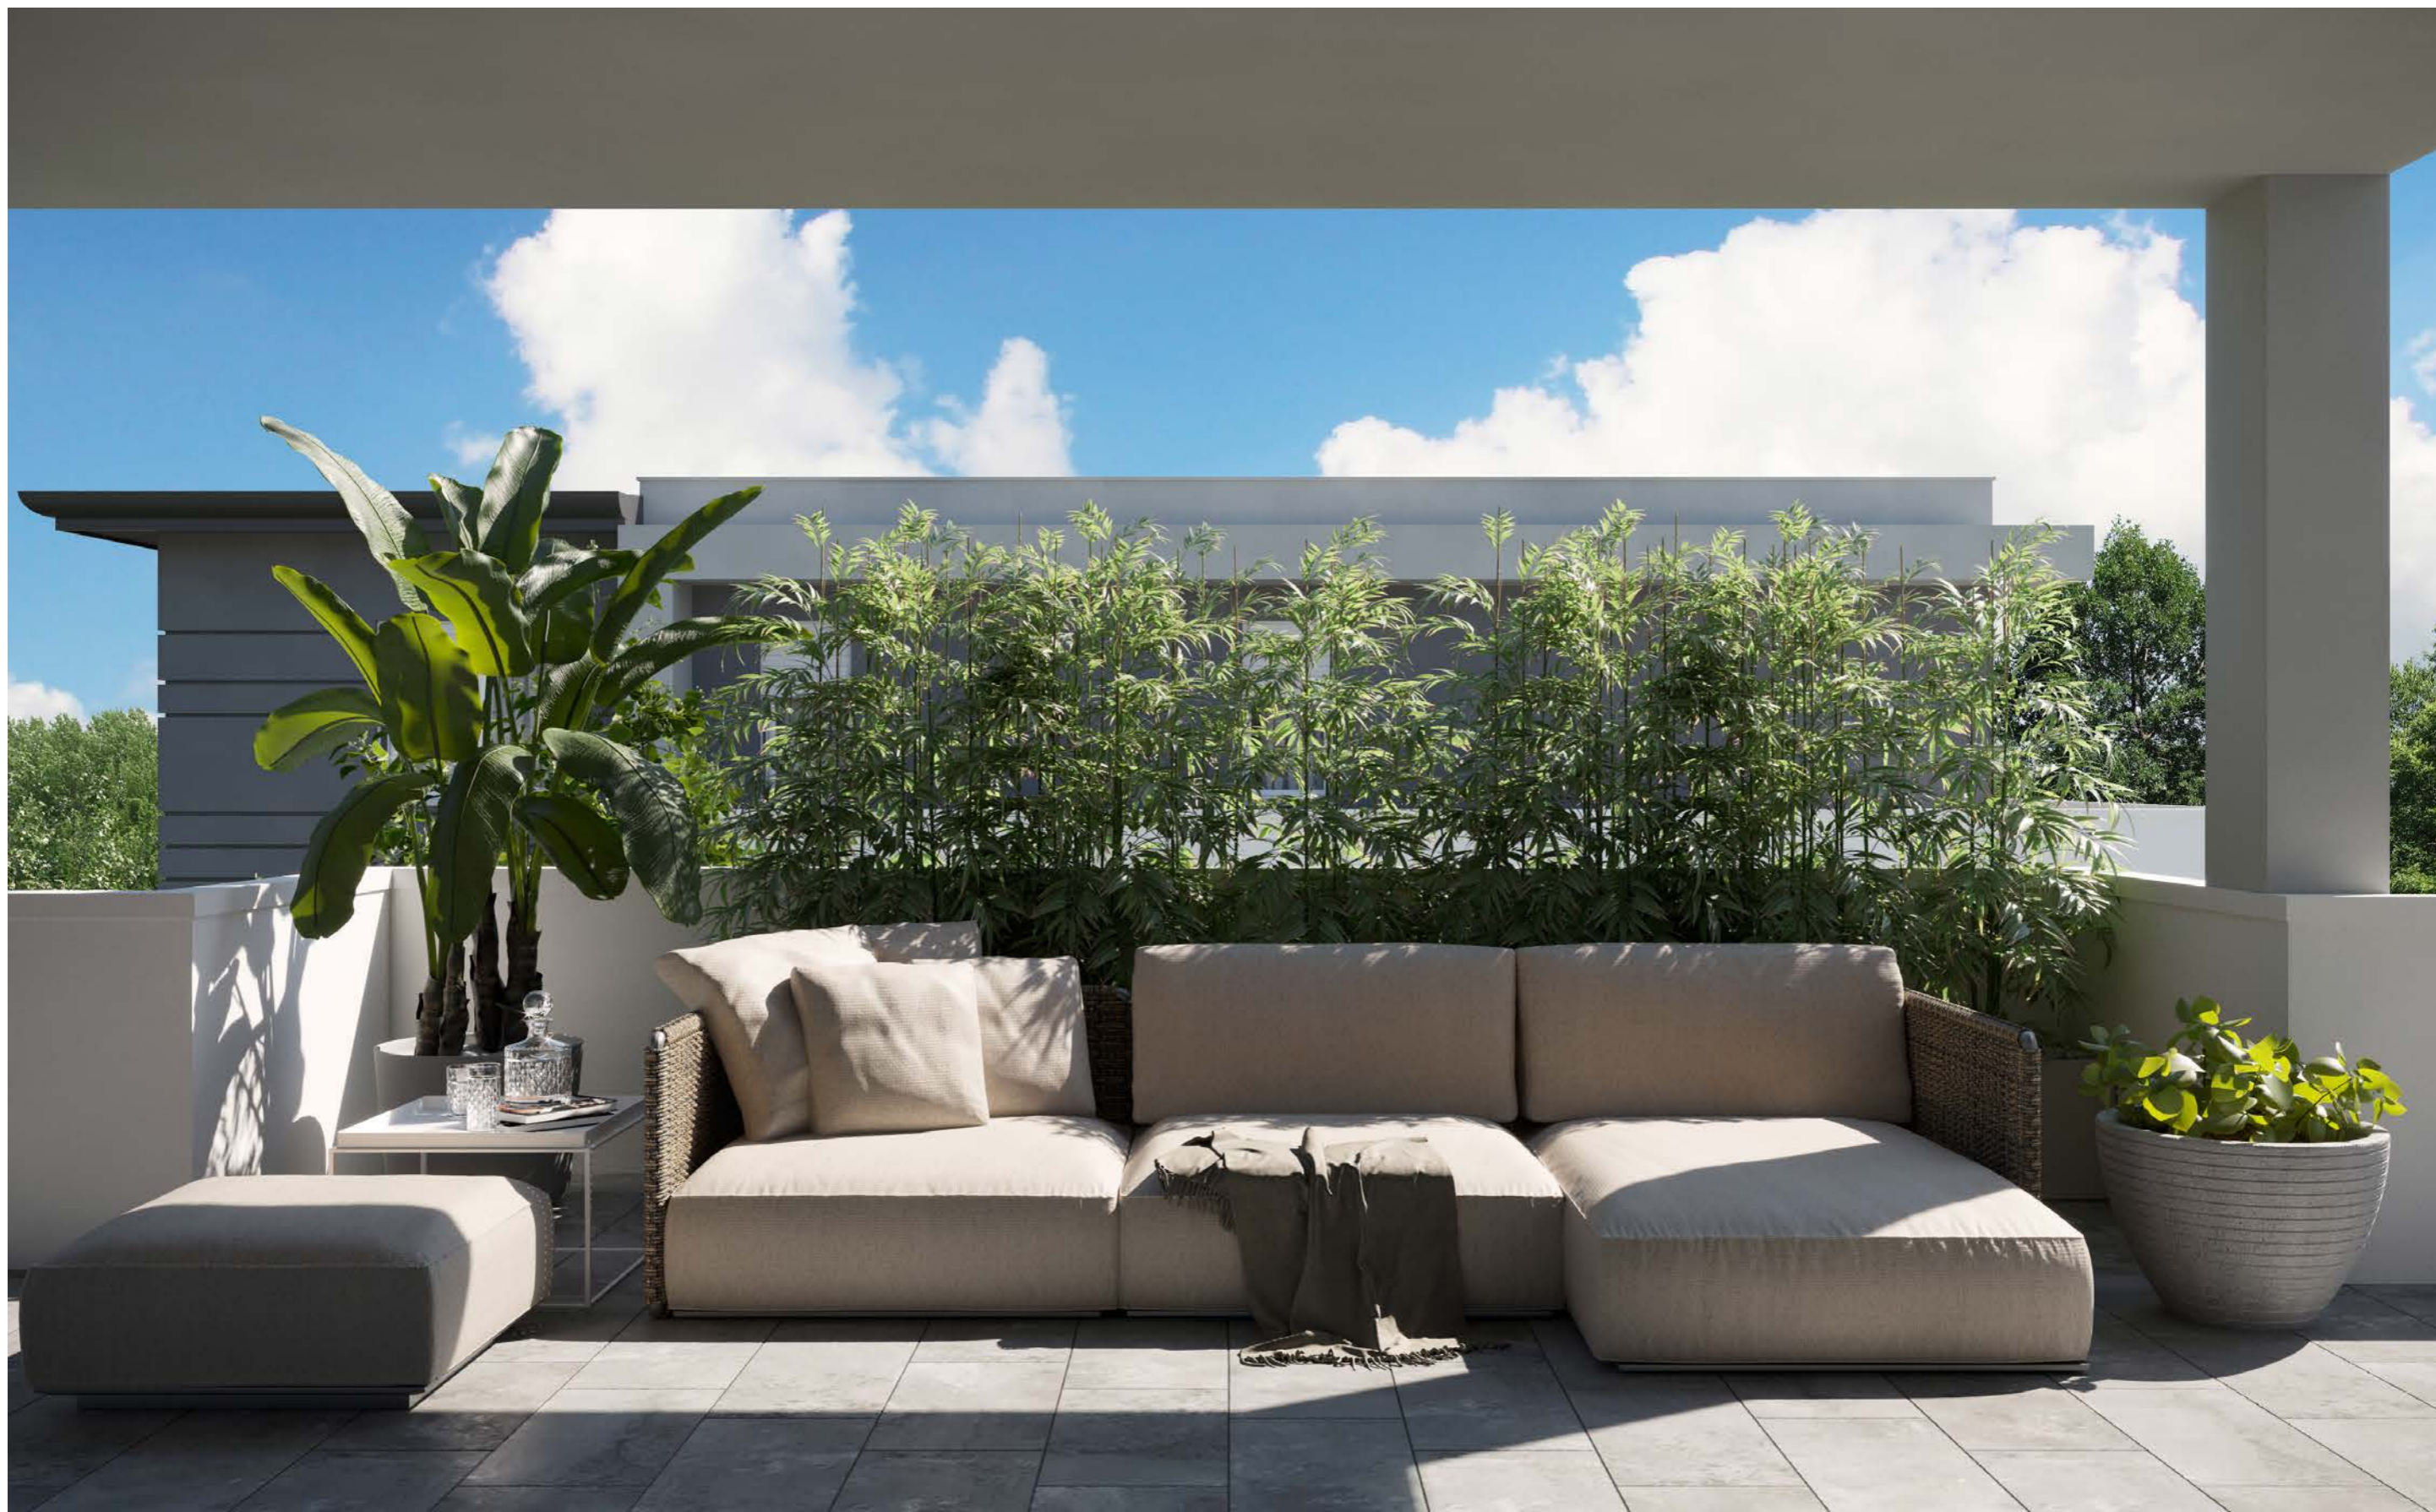

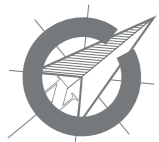

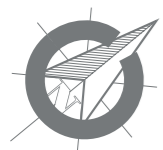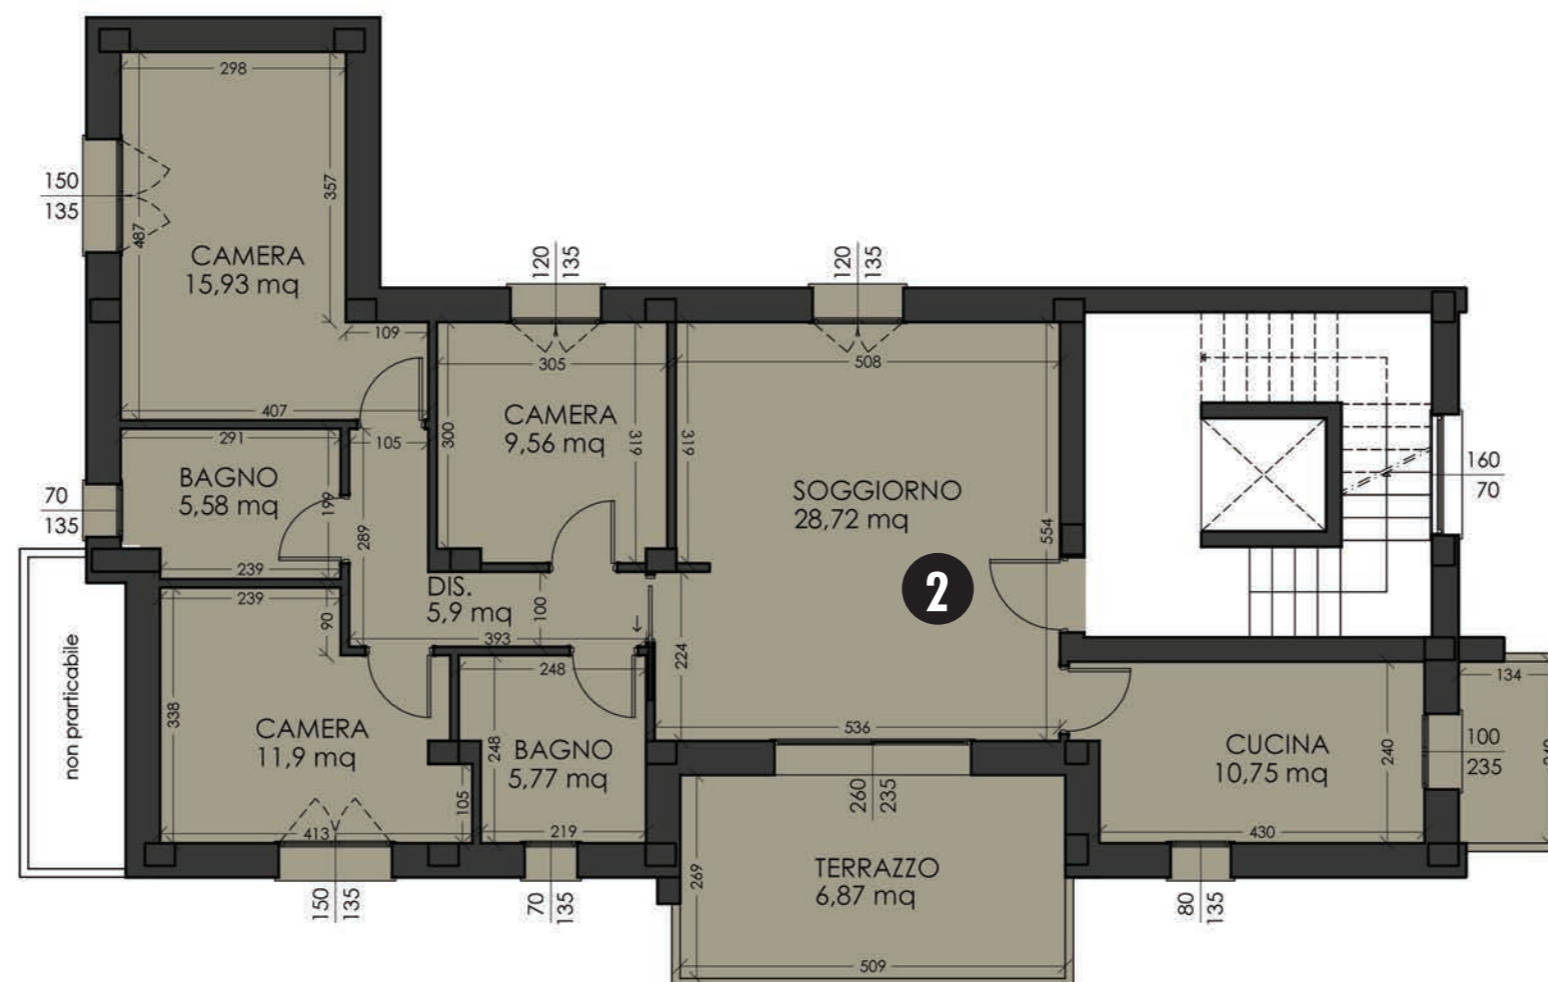

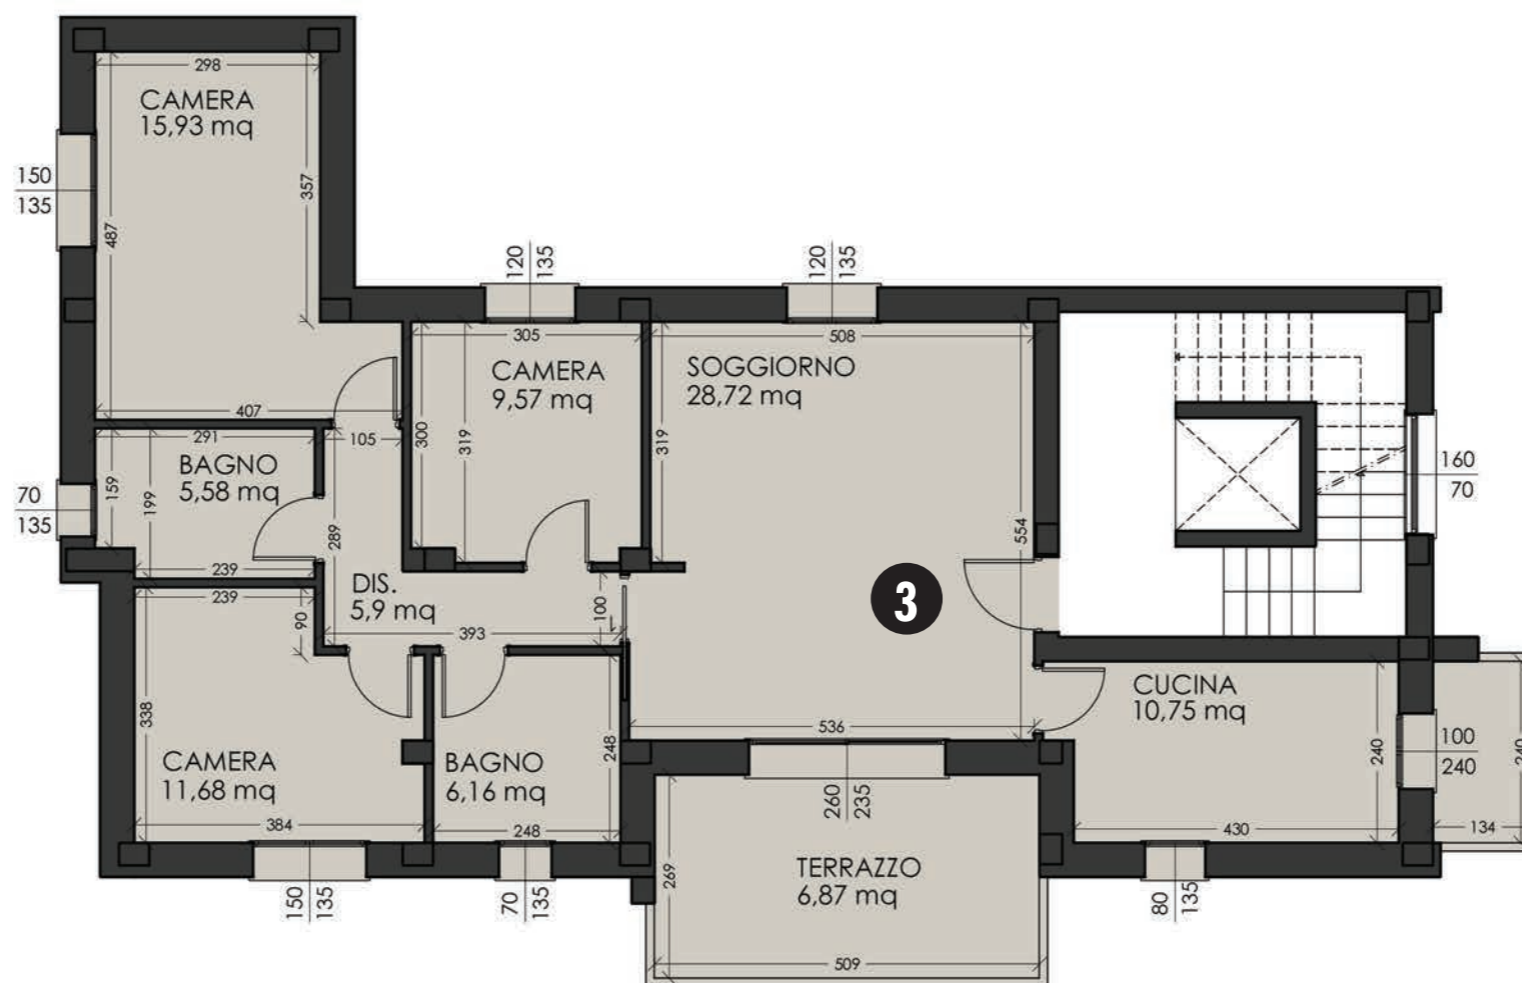

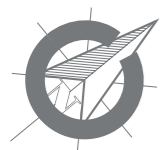
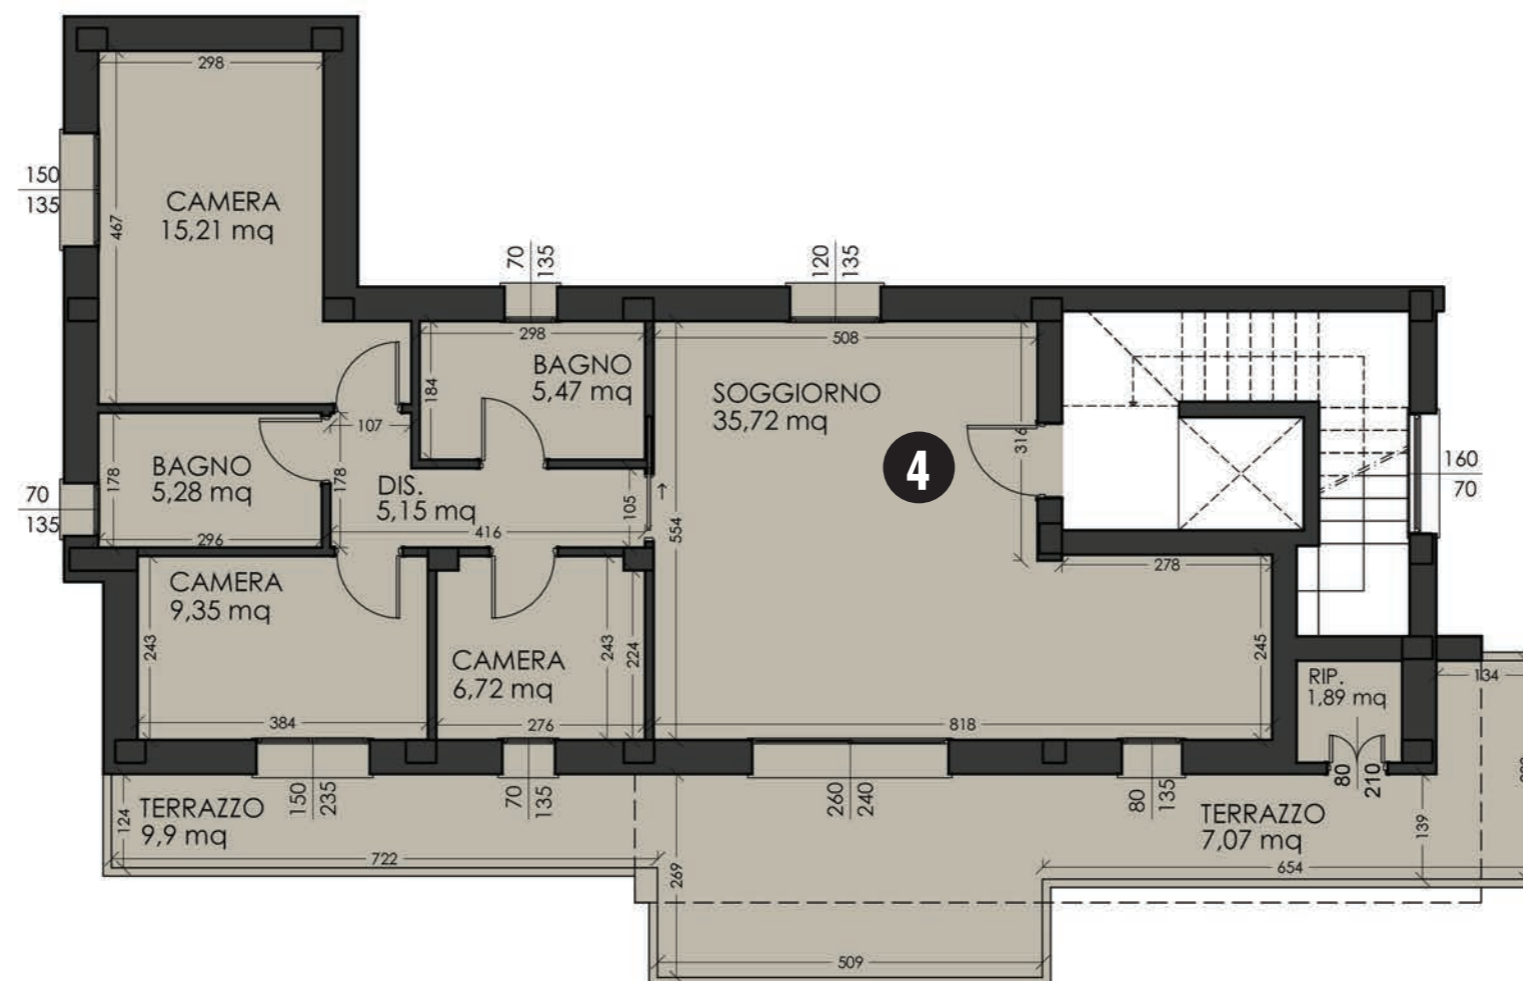


RESIDENZIALE  
**EDRA**  
BRUNELLESCHI



| Descrizione                 | P. U. | Sup. reale | Parziale | Totale        |
|-----------------------------|-------|------------|----------|---------------|
| <b>MAISONETTE 1 PT</b>      |       |            |          | <b>134,30</b> |
| Abitazione                  | 1,00  | 105,45     | 105,45   |               |
| Garage 1                    | 0,50  | 14,88      | 7,44     |               |
| Area verde privata          | 0,05  | 308,27     | 15,41    |               |
| Area esterna e parti comuni | 1,00  | 6,00       | 6,00     |               |


AGENZIA CARPIDUE srl  
 Viale Manzoni, 71/73 - 41012 Carpi (Mo)  
 Tel. 059 78 80 639  
 E-mail moho2@tecnocasa.it

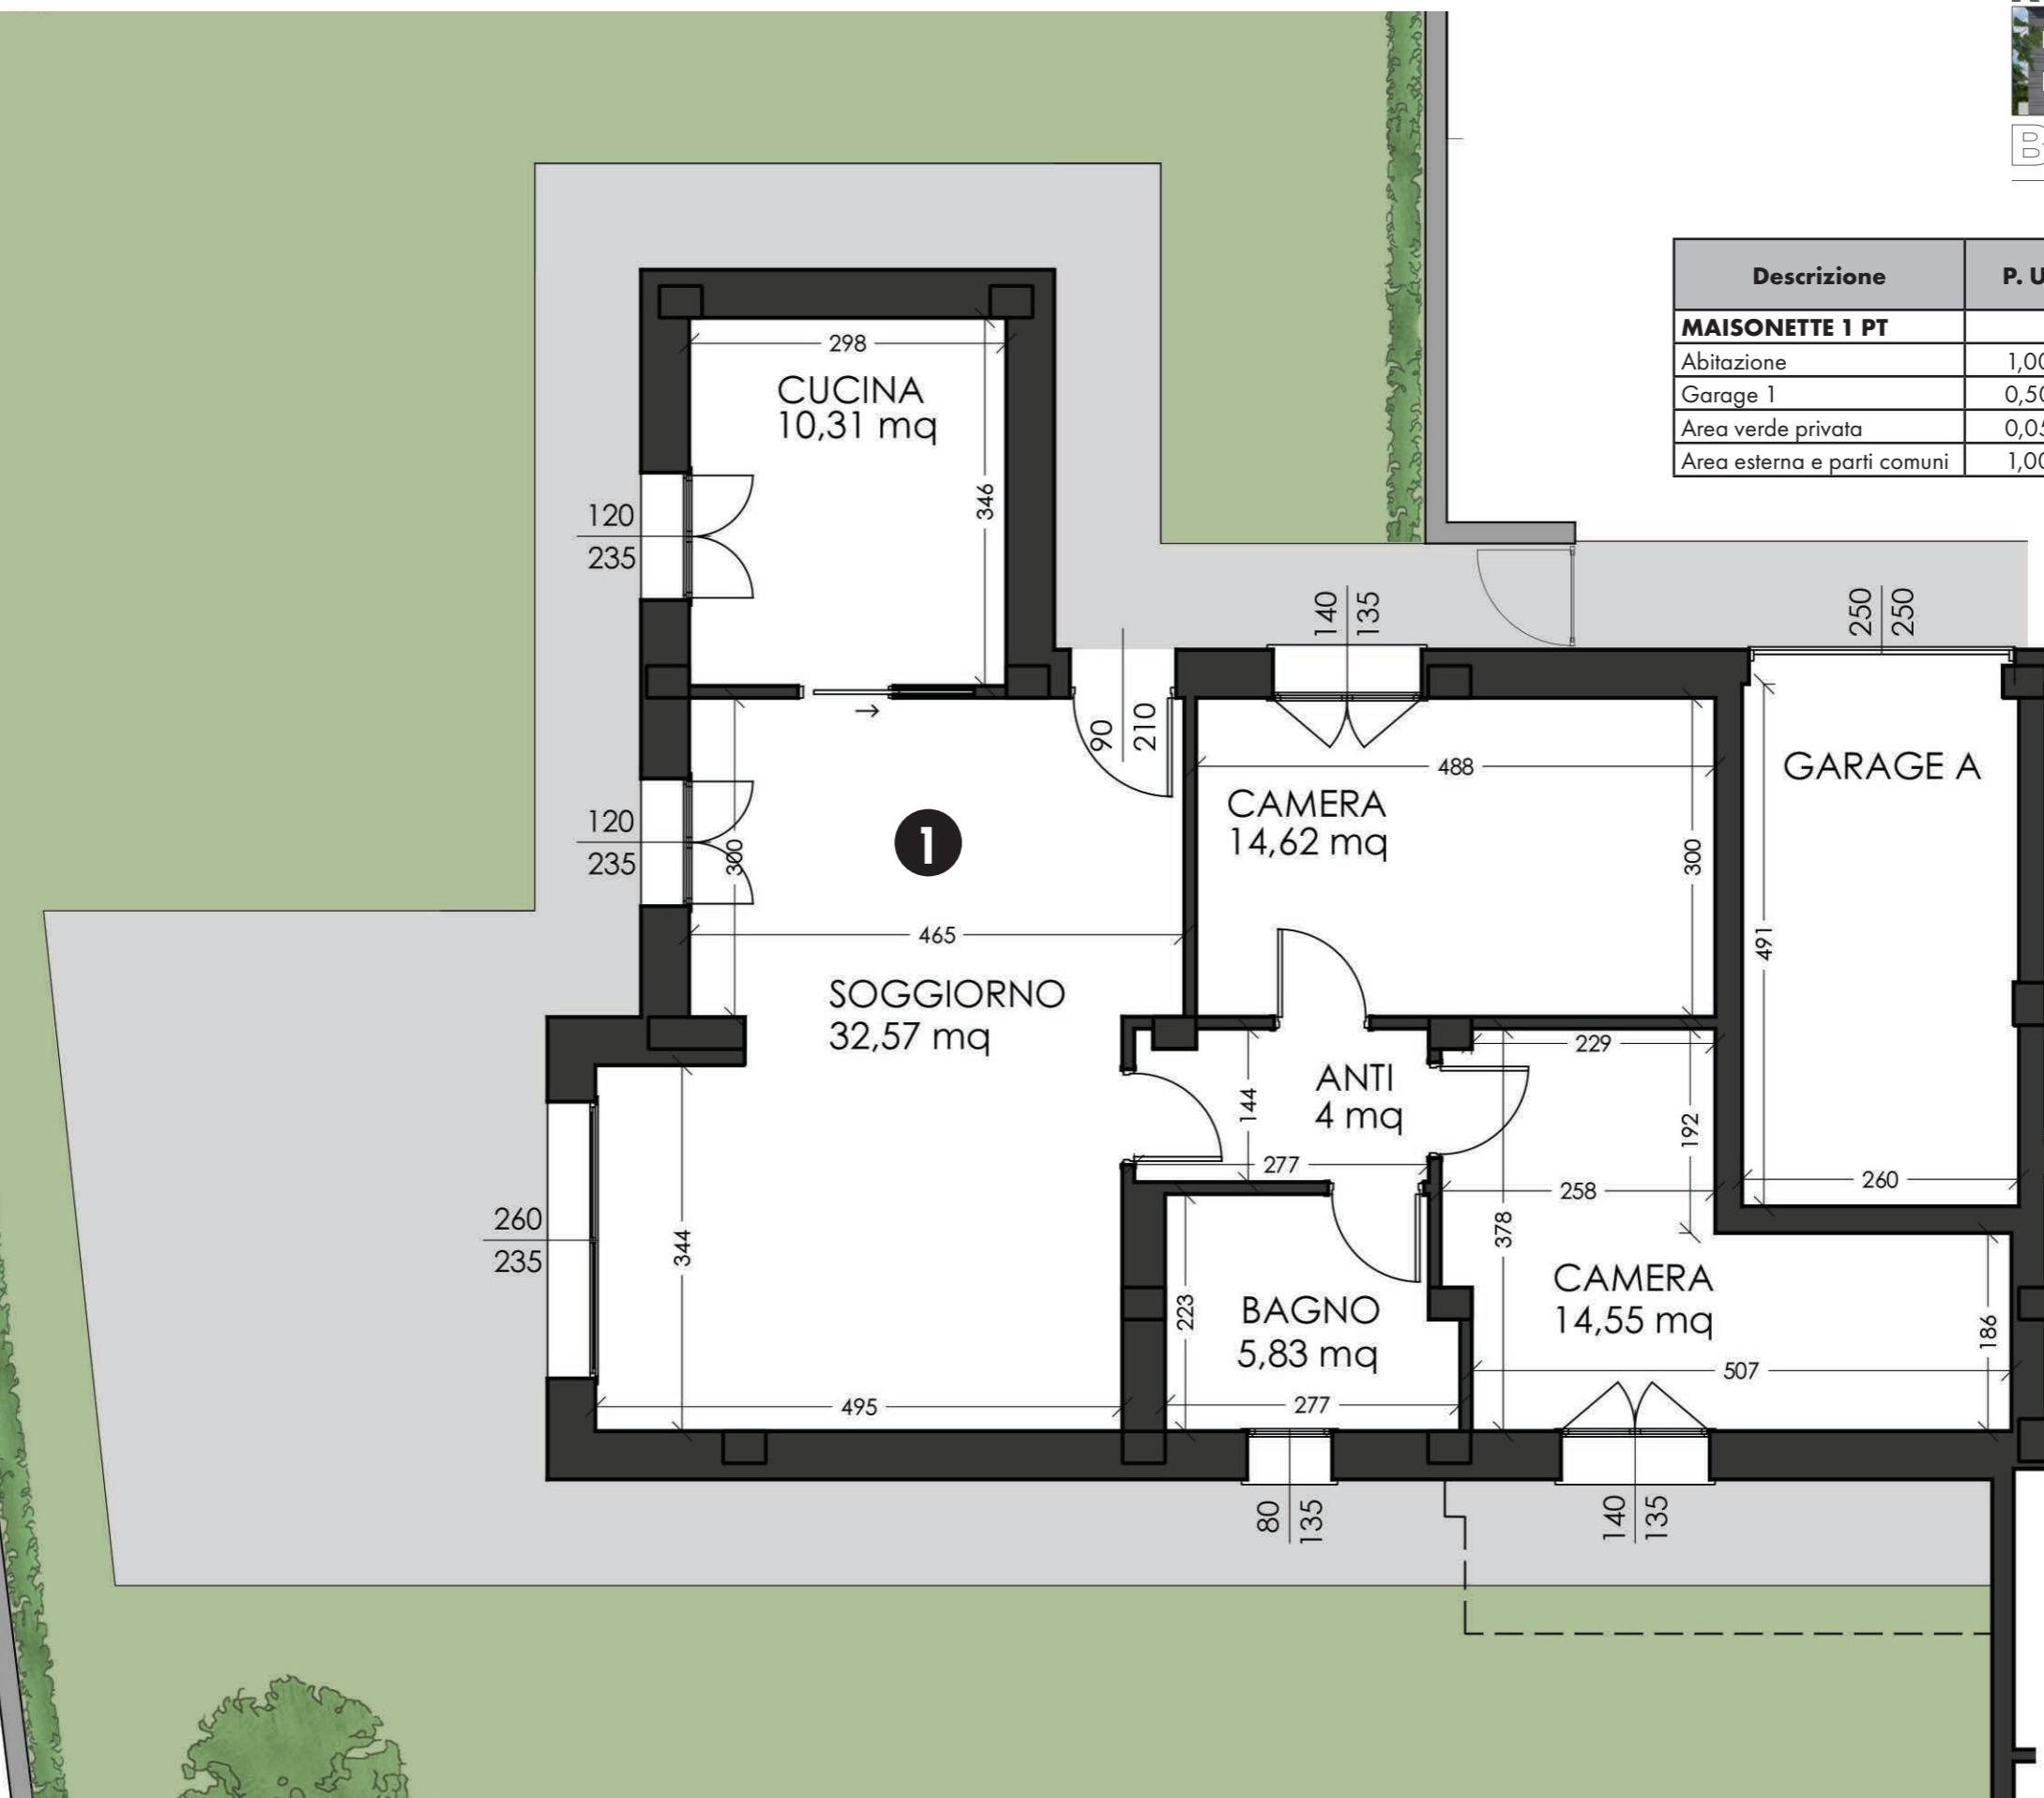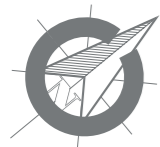

**MAISONETTE 1**  
**PIANO TERRA**  
 SCALA 1:75





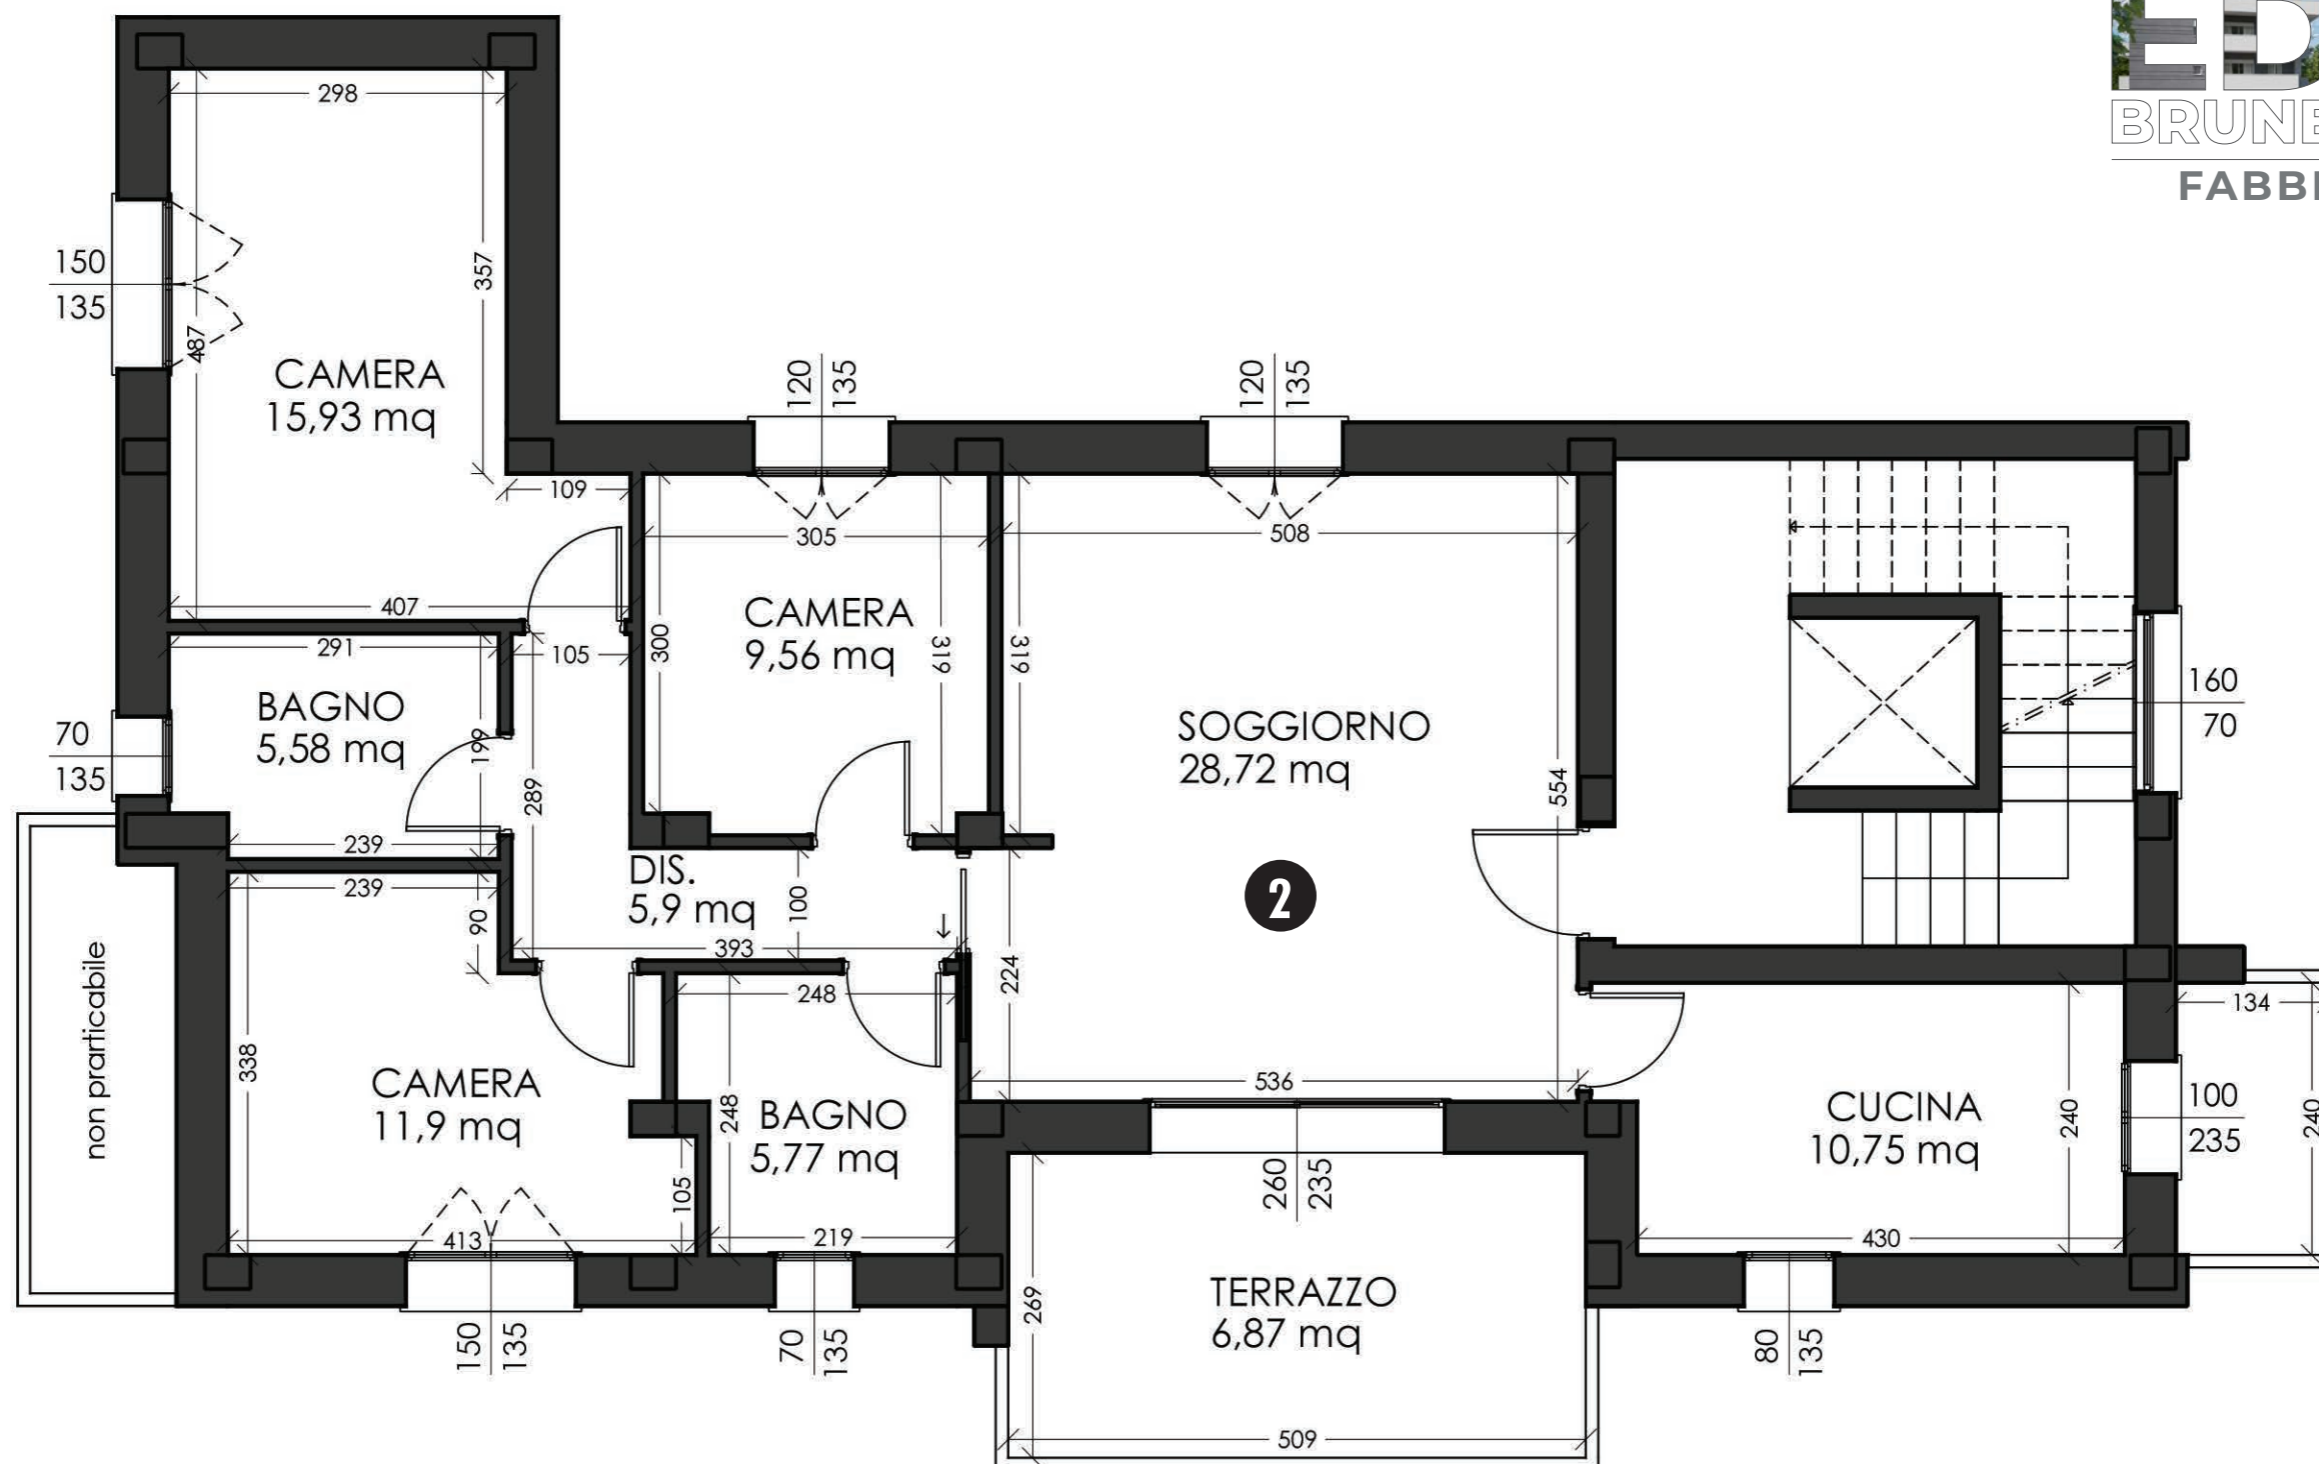


| Descrizione                 | P. U. | Sup. reale | Parziale | Totale        |
|-----------------------------|-------|------------|----------|---------------|
| <b>APPARTAMENTO 2 P1</b>    |       |            |          | <b>147,70</b> |
| Abitazione                  | 1,00  | 123,40     | 123,40   |               |
| Terrazzi                    | 0,50  | 18,60      | 9,30     |               |
| Area esterna e parti comuni | 1,00  | 15,00      | 15,00    |               |


**APPARTAMENTO 2 - PIANO PRIMO**  
 SCALA 1:75





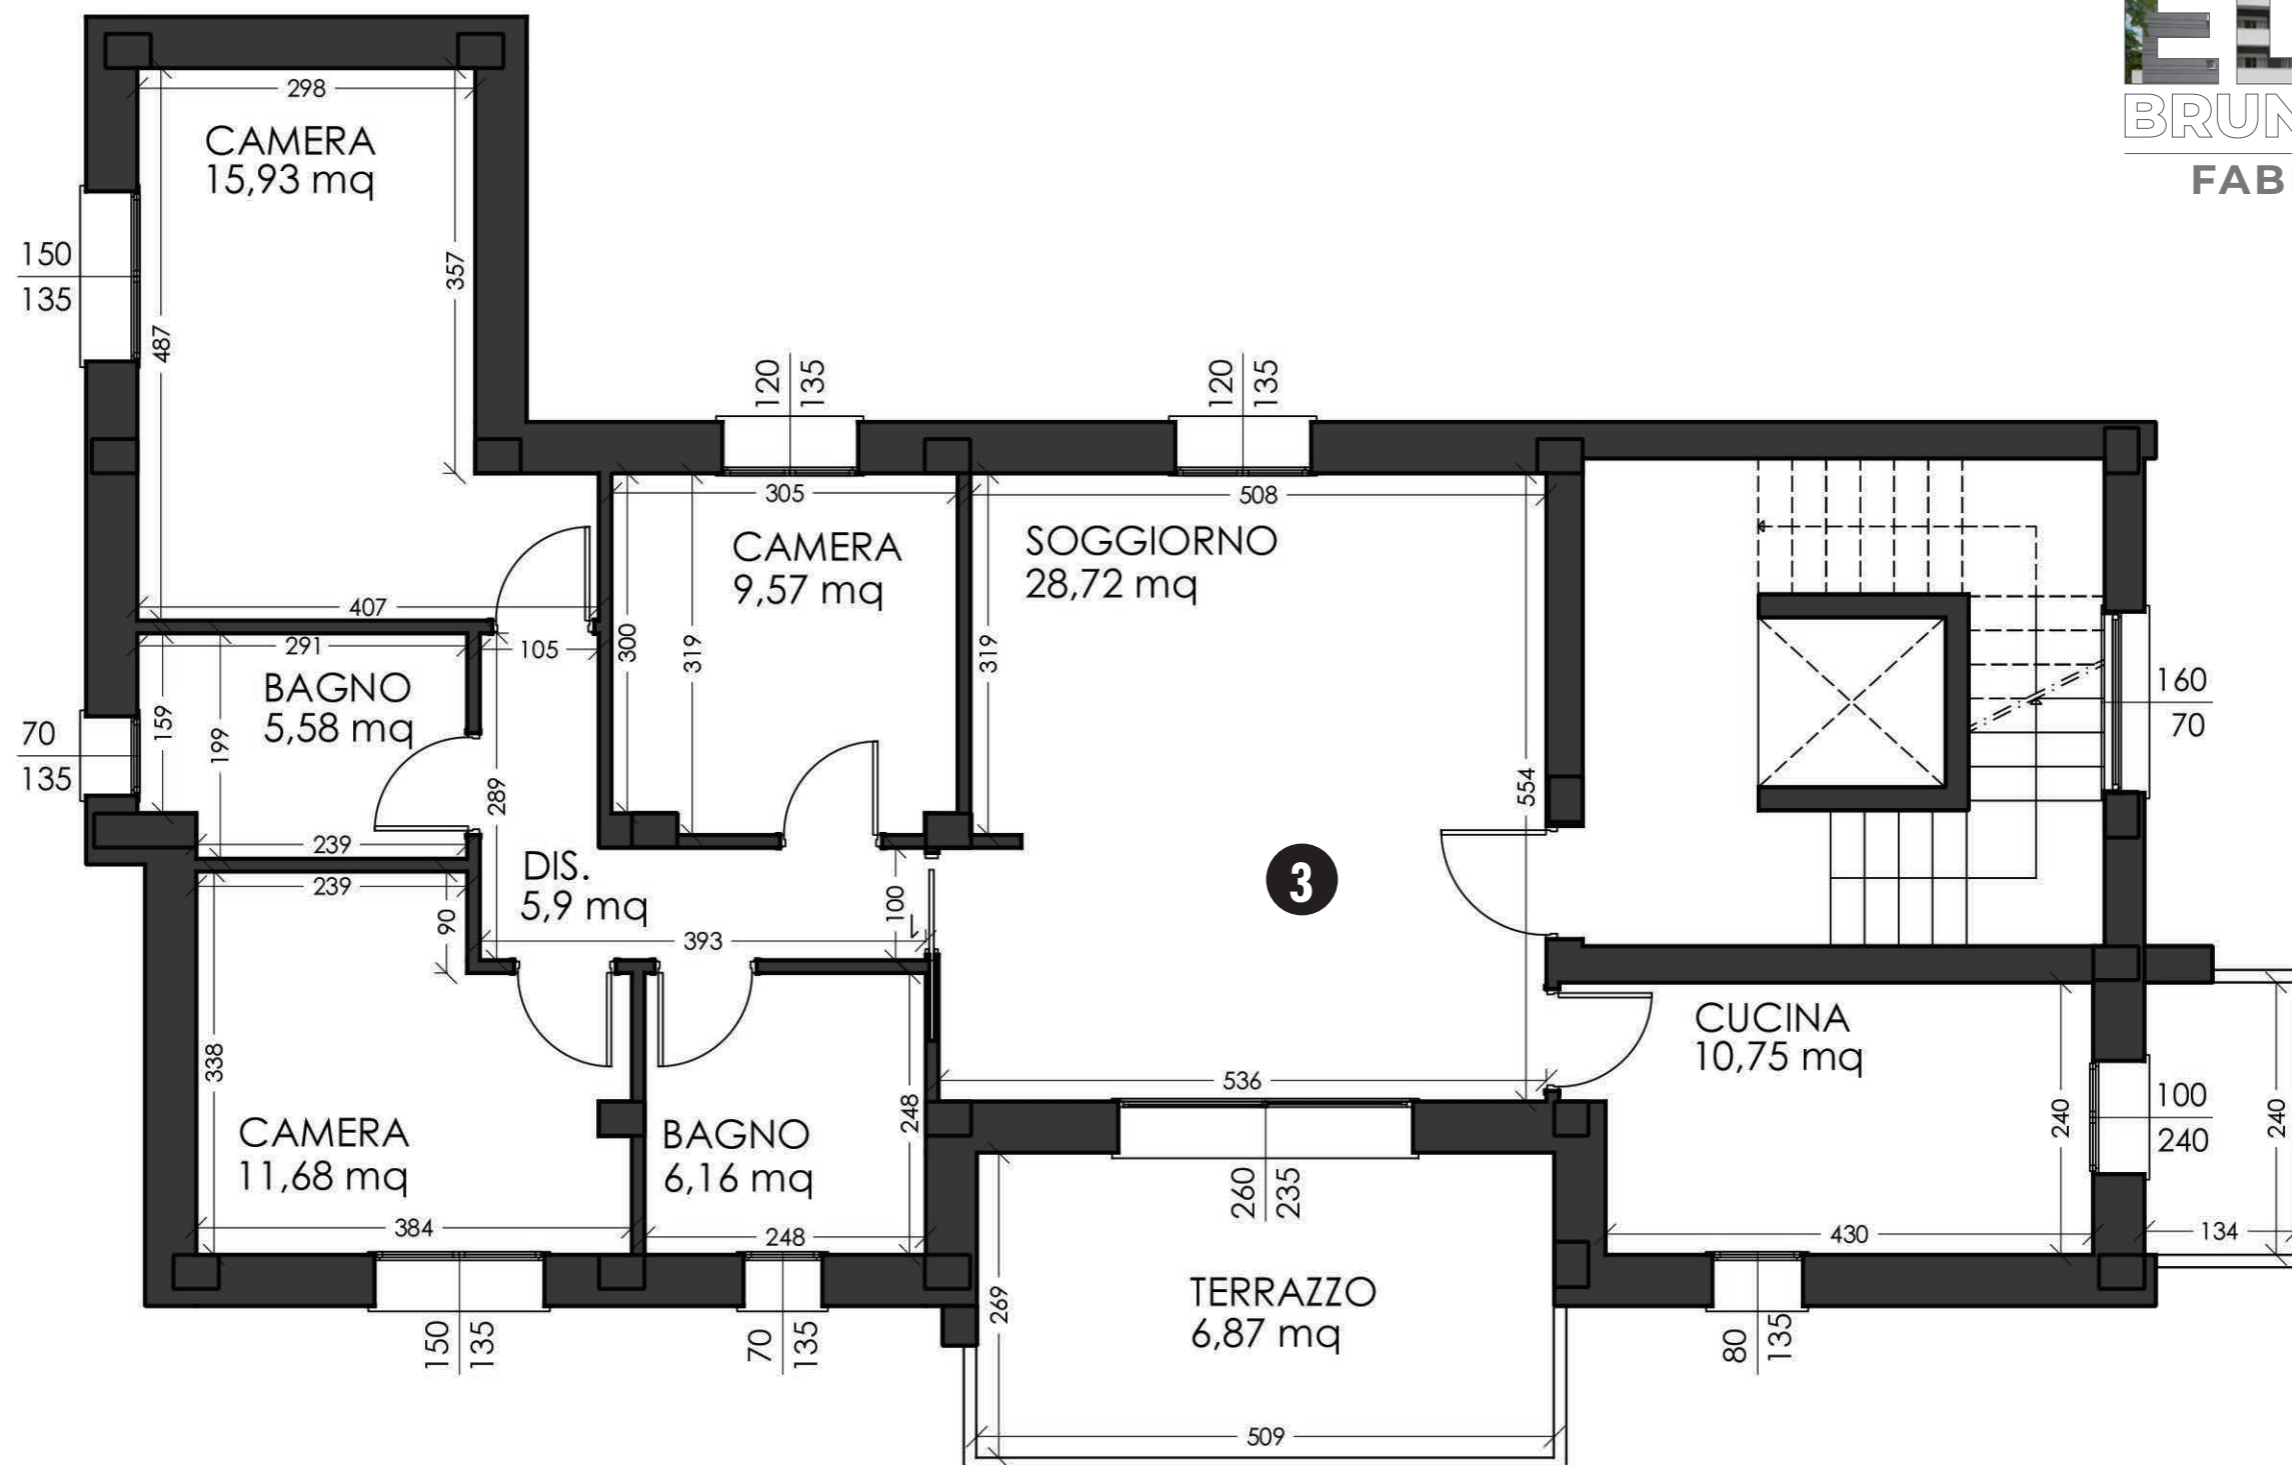


AGENZIA CARPIDUE srl  
 Viale Manzoni, 71/73 - 41012 Carpi (Mo)  
 Tel. 059 78 80 639  
 E-mail: moho2@tecnocasa.it

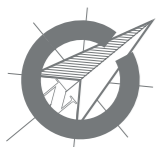


| Descrizione                 | P. U. | Sup. reale | Parziale | Totale        |
|-----------------------------|-------|------------|----------|---------------|
| <b>APPARTAMENTO 3 P2</b>    |       |            |          | <b>147,70</b> |
| Abitazione                  | 1,00  | 123,40     | 123,40   |               |
| Terrazzi                    | 0,50  | 18,60      | 9,30     |               |
| Area esterna e parti comuni | 1,00  | 15,00      | 15,00    |               |

**APPARTAMENTO 3 - PIANO SECONDO**  
 SCALA 1:75

RESIDENZIALE  
**EDRA**  
BRUNELLESCHI

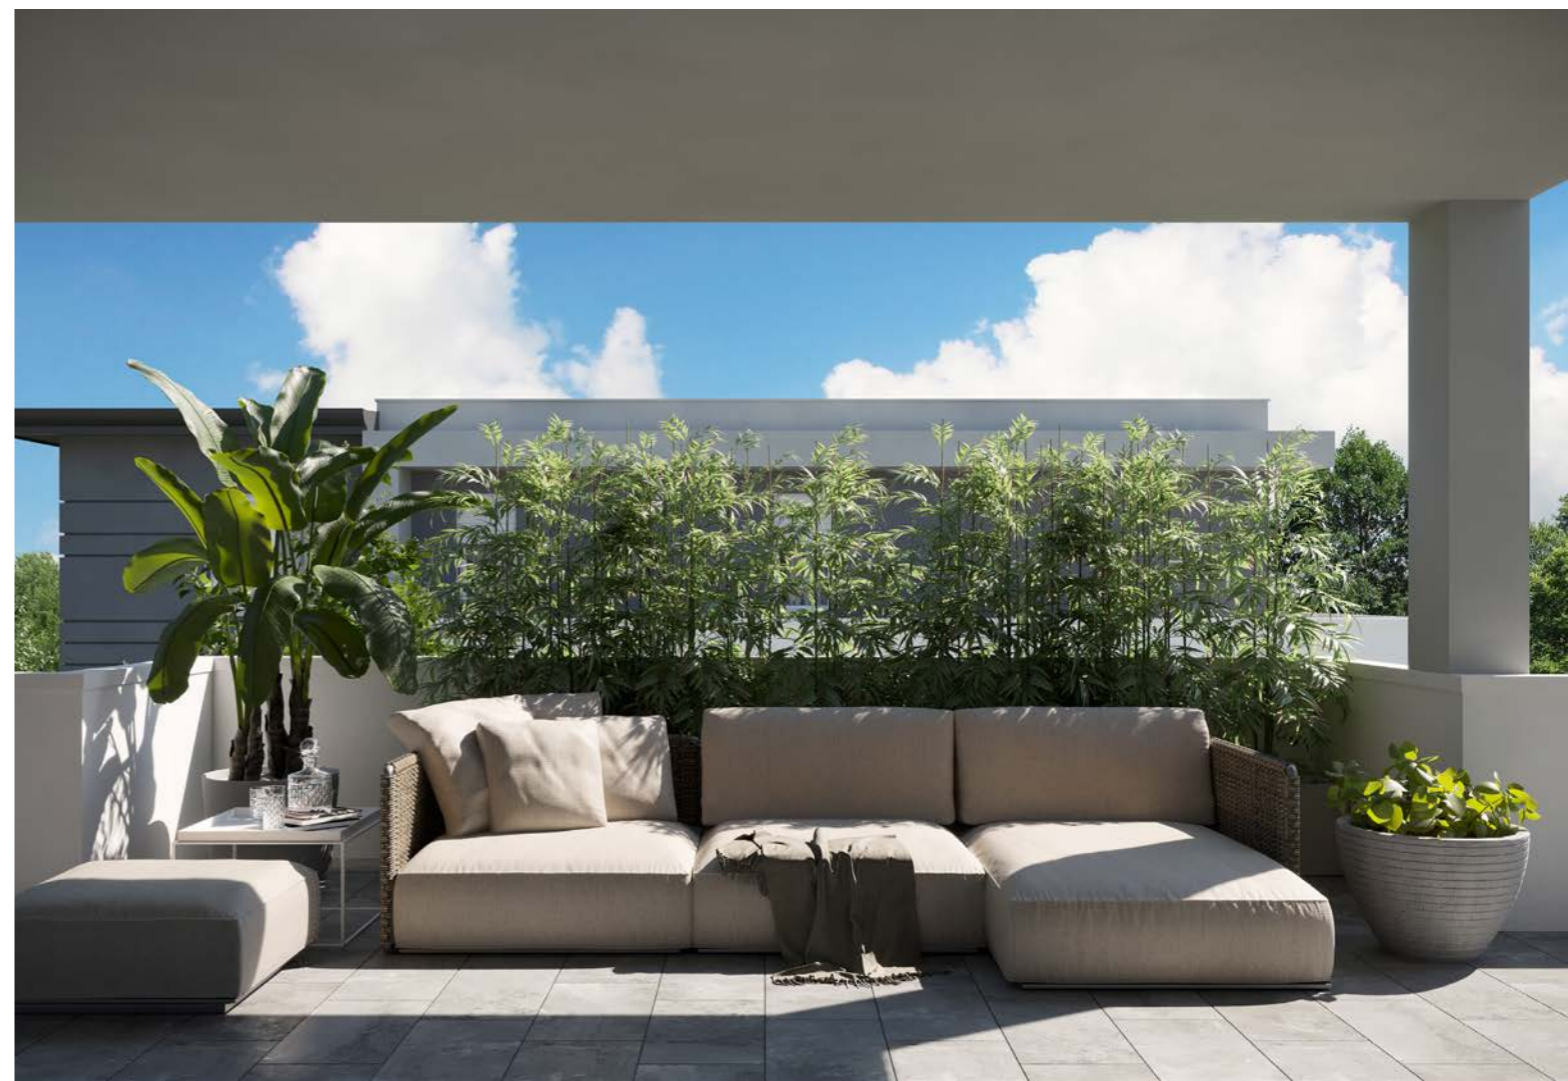

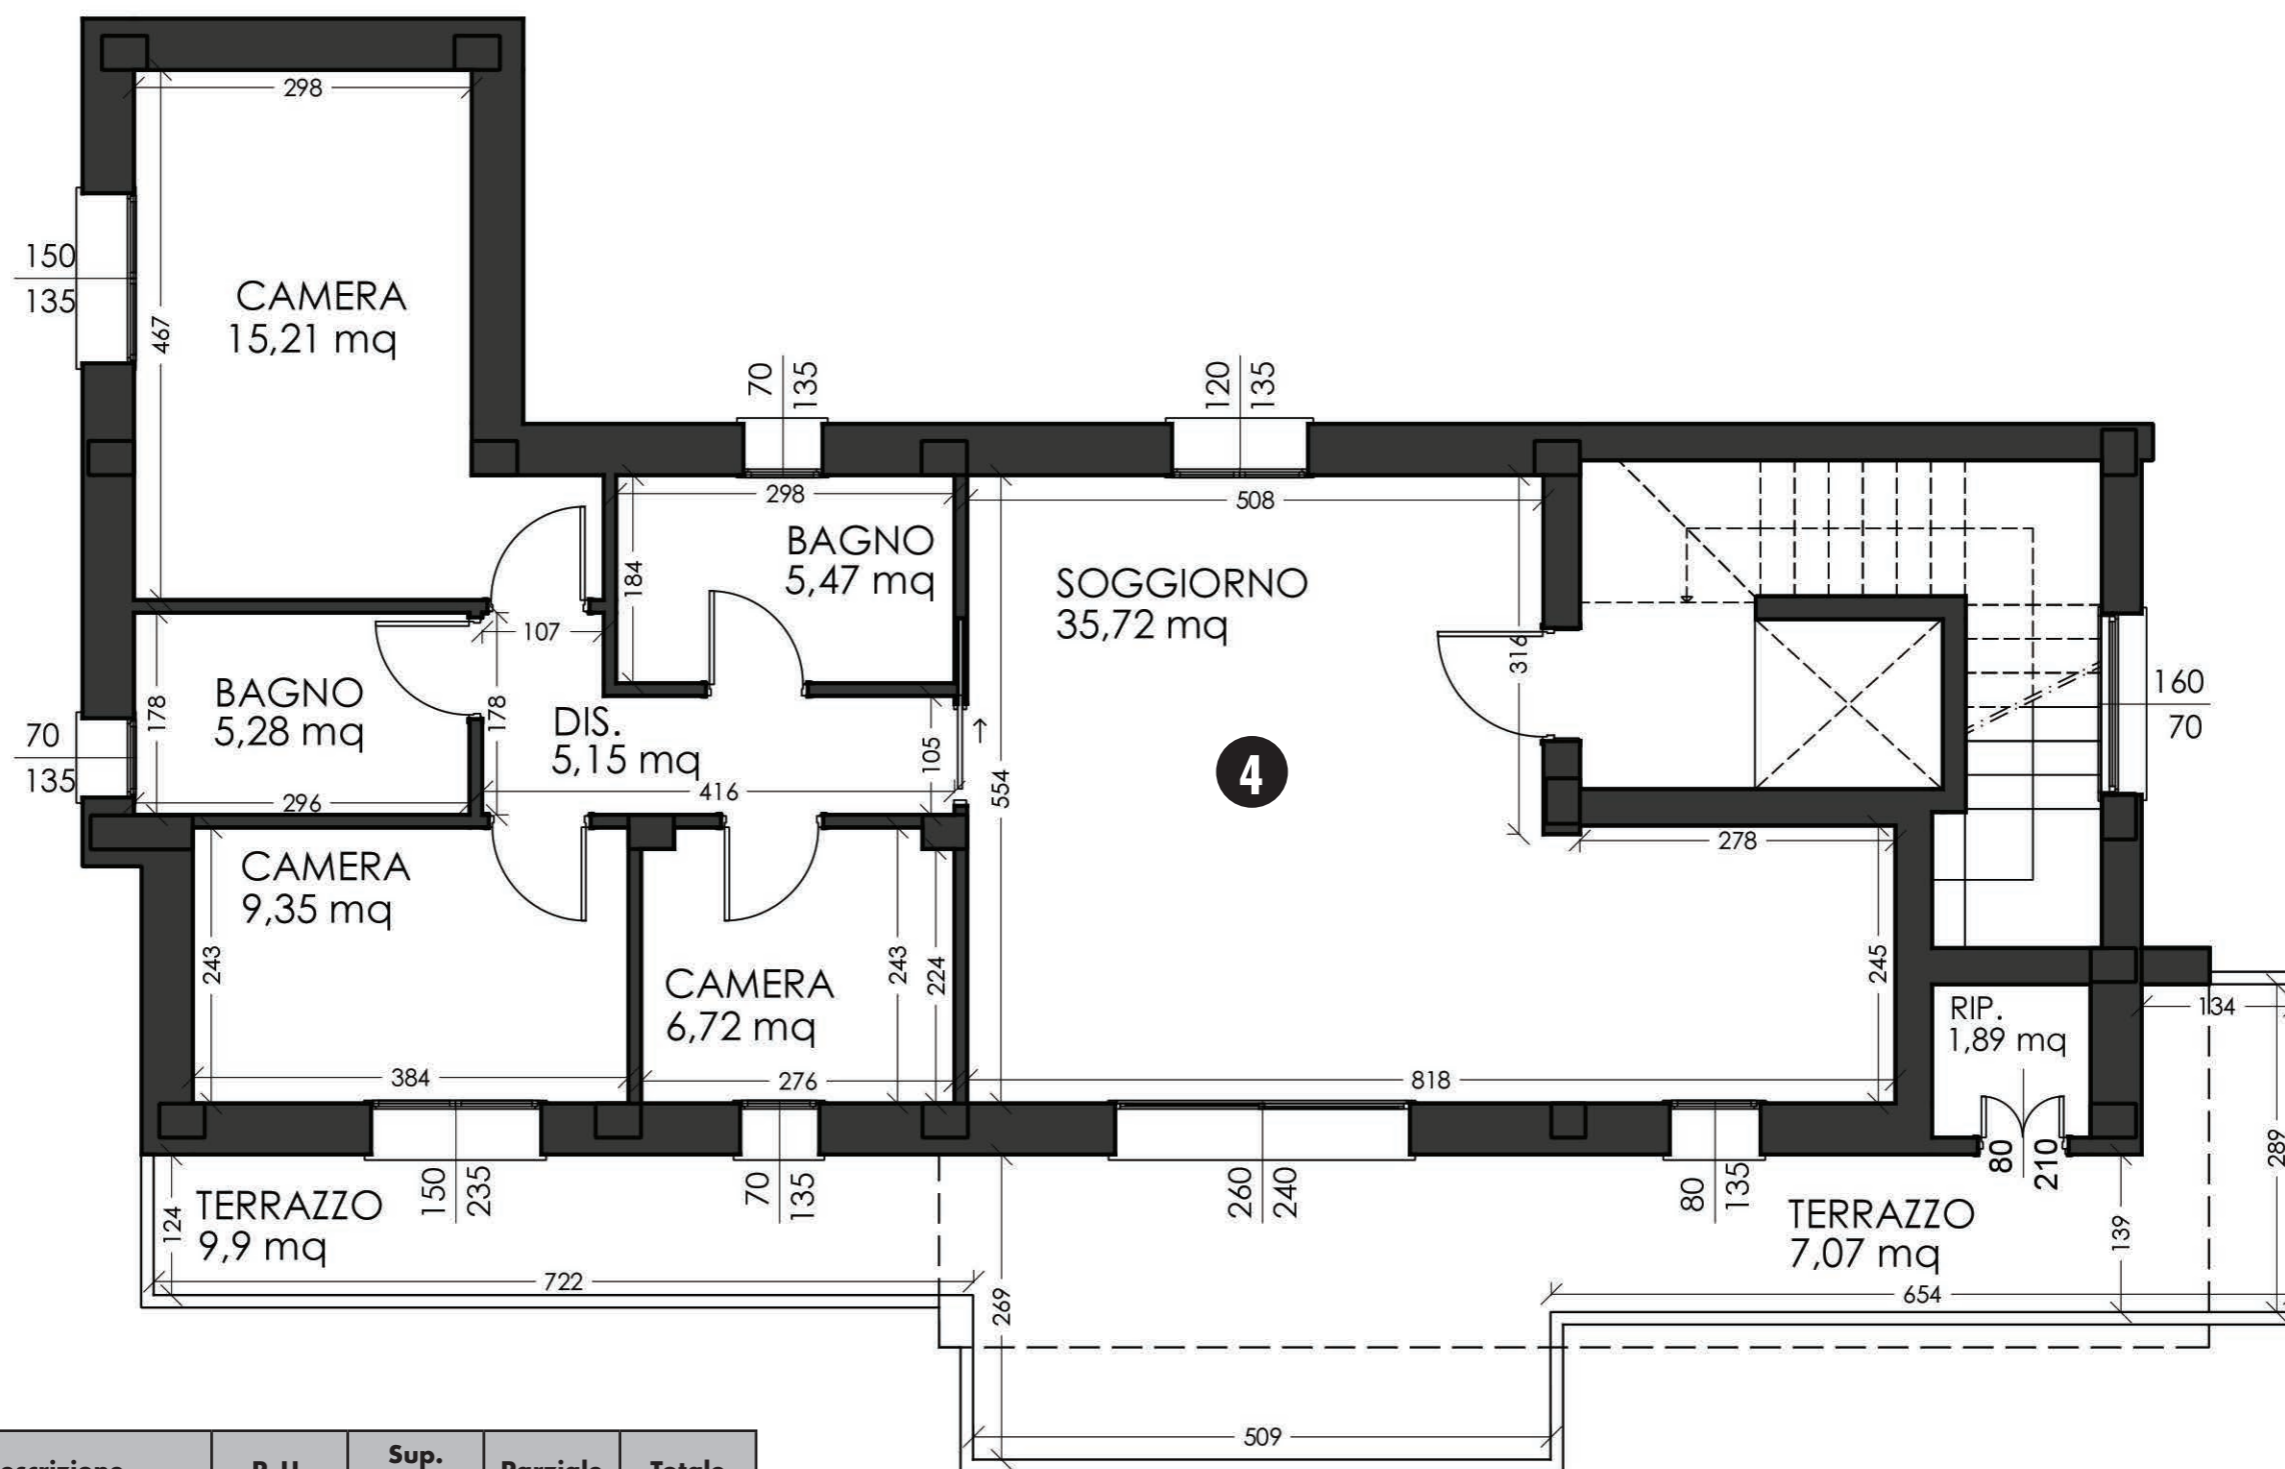

| Descrizione                 | P. U. | Sup. reale | Parziale | Totale        |
|-----------------------------|-------|------------|----------|---------------|
| <b>APPARTAMENTO 4 P3</b>    |       |            |          | <b>144,31</b> |
| Abitazione                  | 1,00  | 110,83     | 110,83   |               |
| Terrazzi                    | 0,50  | 36,96      | 18,48    |               |
| Area esterna e parti comuni | 1,00  | 15,00      | 15,00    |               |

**APPARTAMENTO 4 - PIANO TERZO**  
 SCALA 1:75