














# PROGETTO DI MASSIMA DI PALAZZINA Via Tiraboschi Carpi

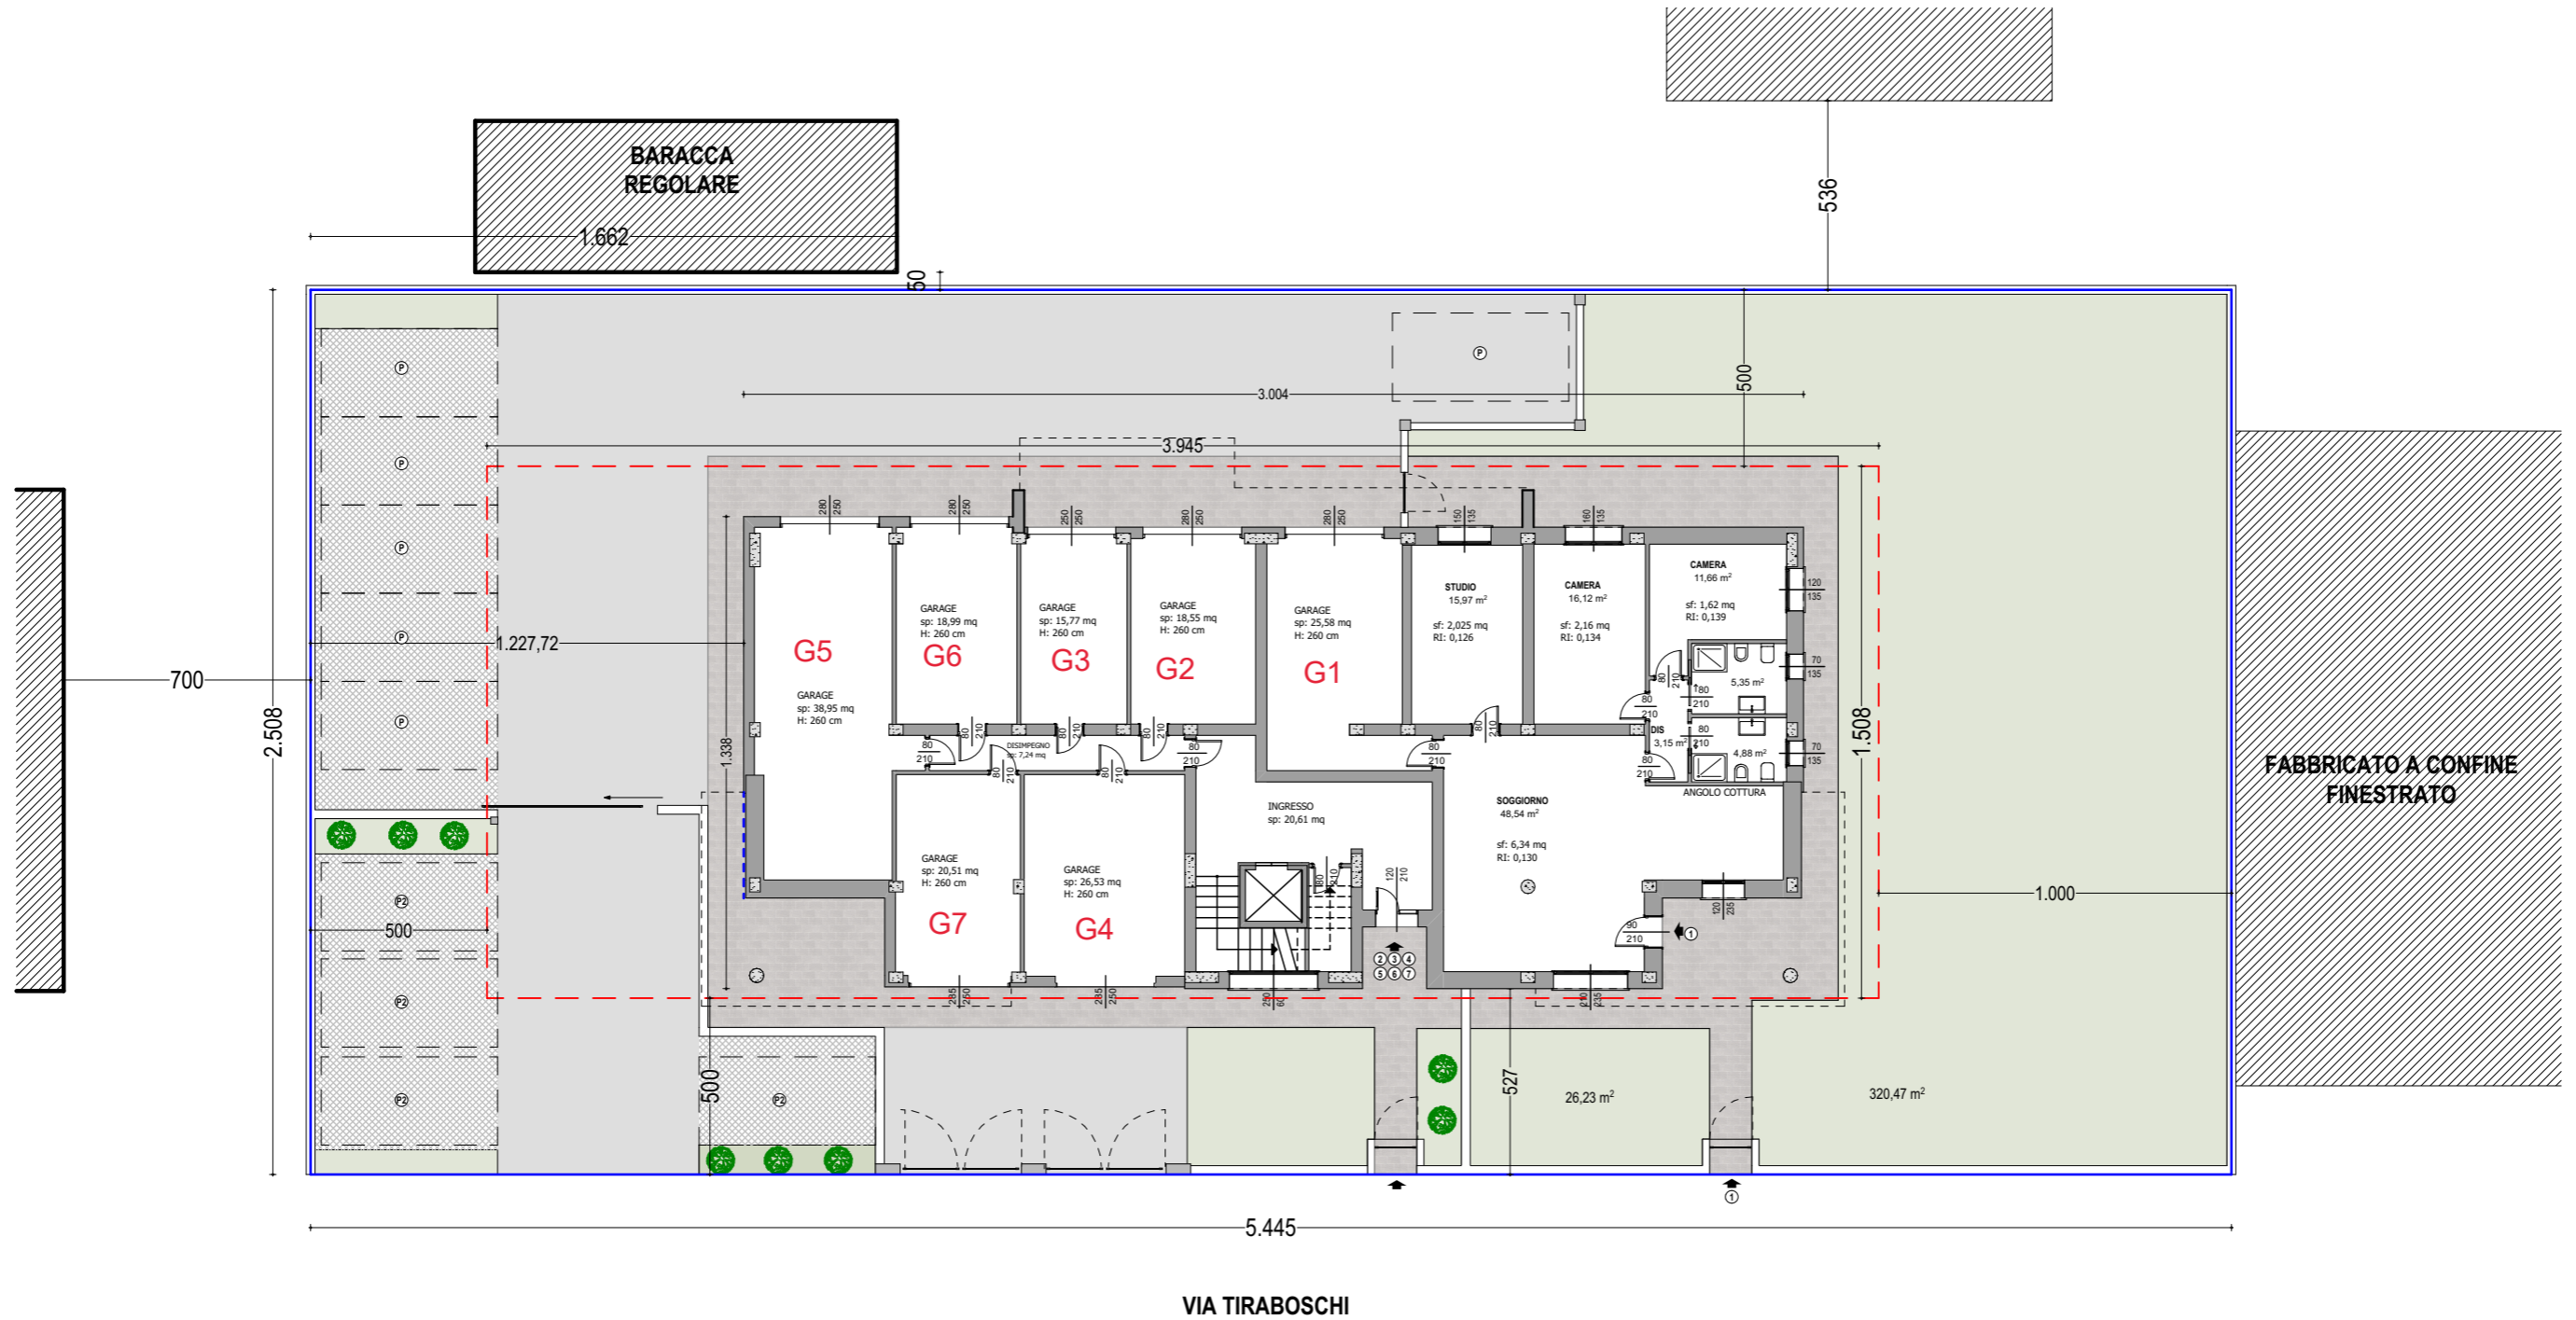

PLANIMETRIA LOTTO VIA TIRABOSCHI  
SCALA 1:200



