


Isolamento interno a cappotto

ALTRA PROPRIETA

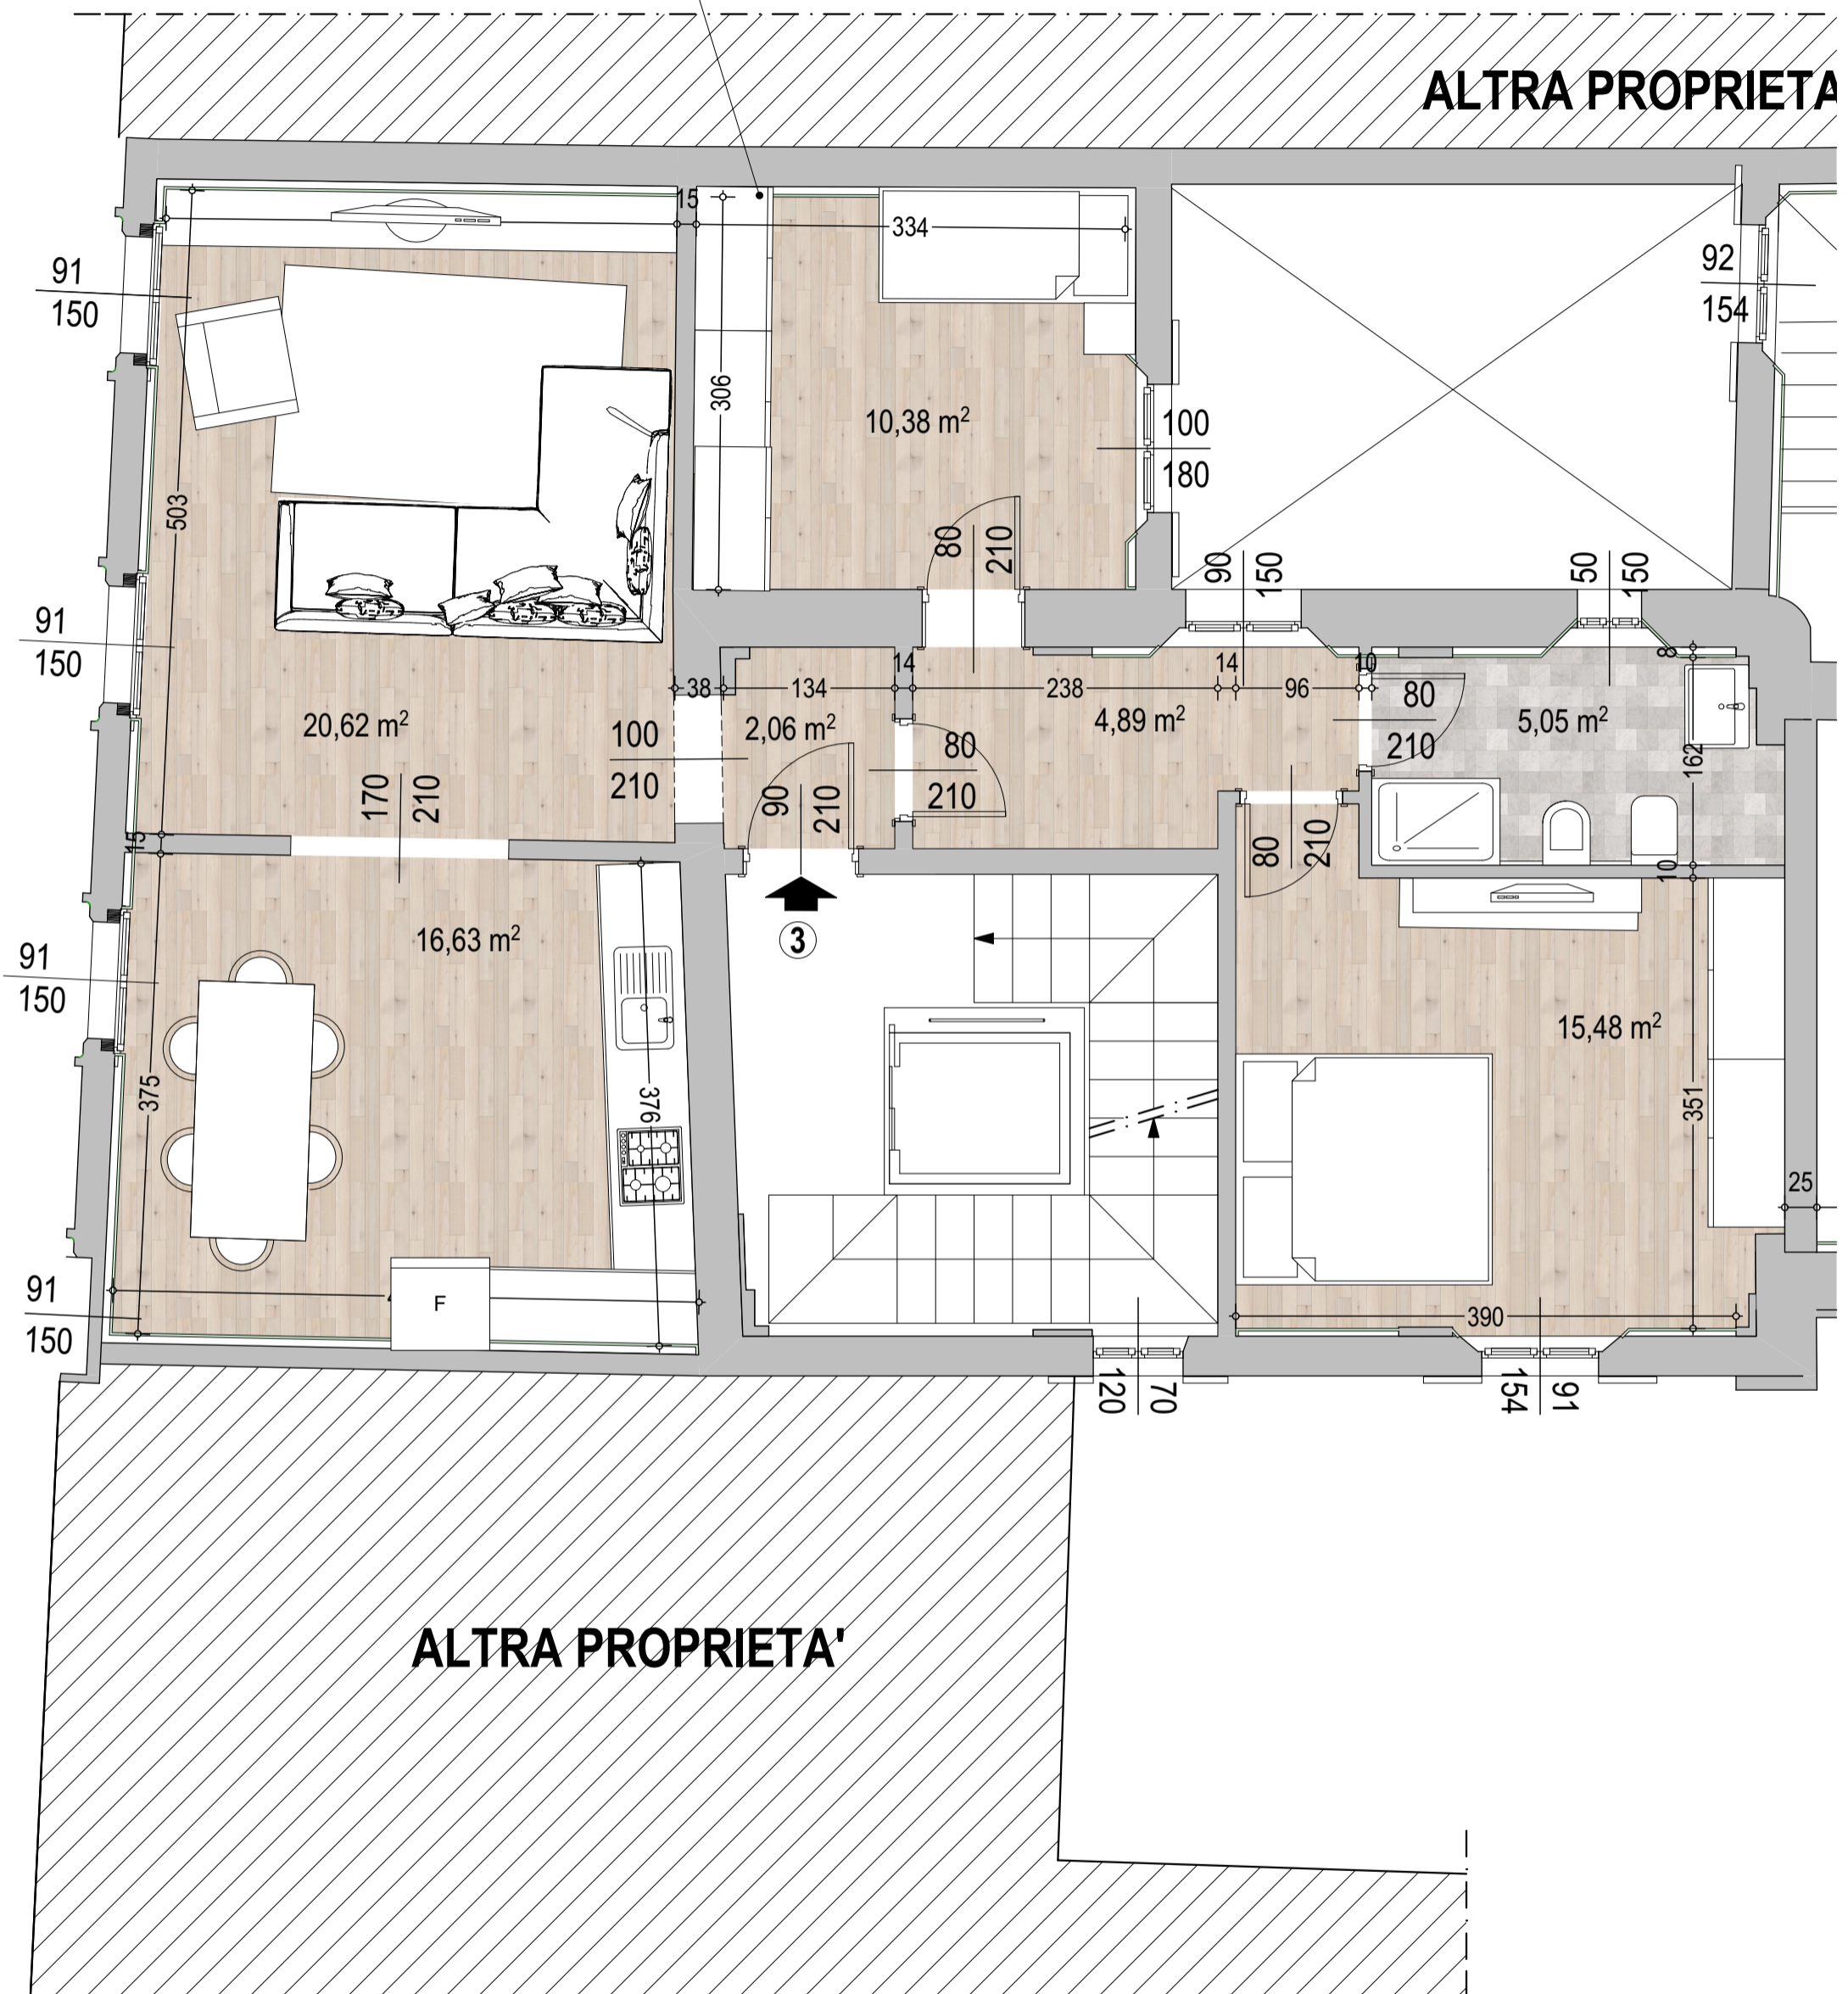


**PIANO PRIMO**

Scala 1:50


Isolamento interno a cappotto

ALTRA PROPRIETA'

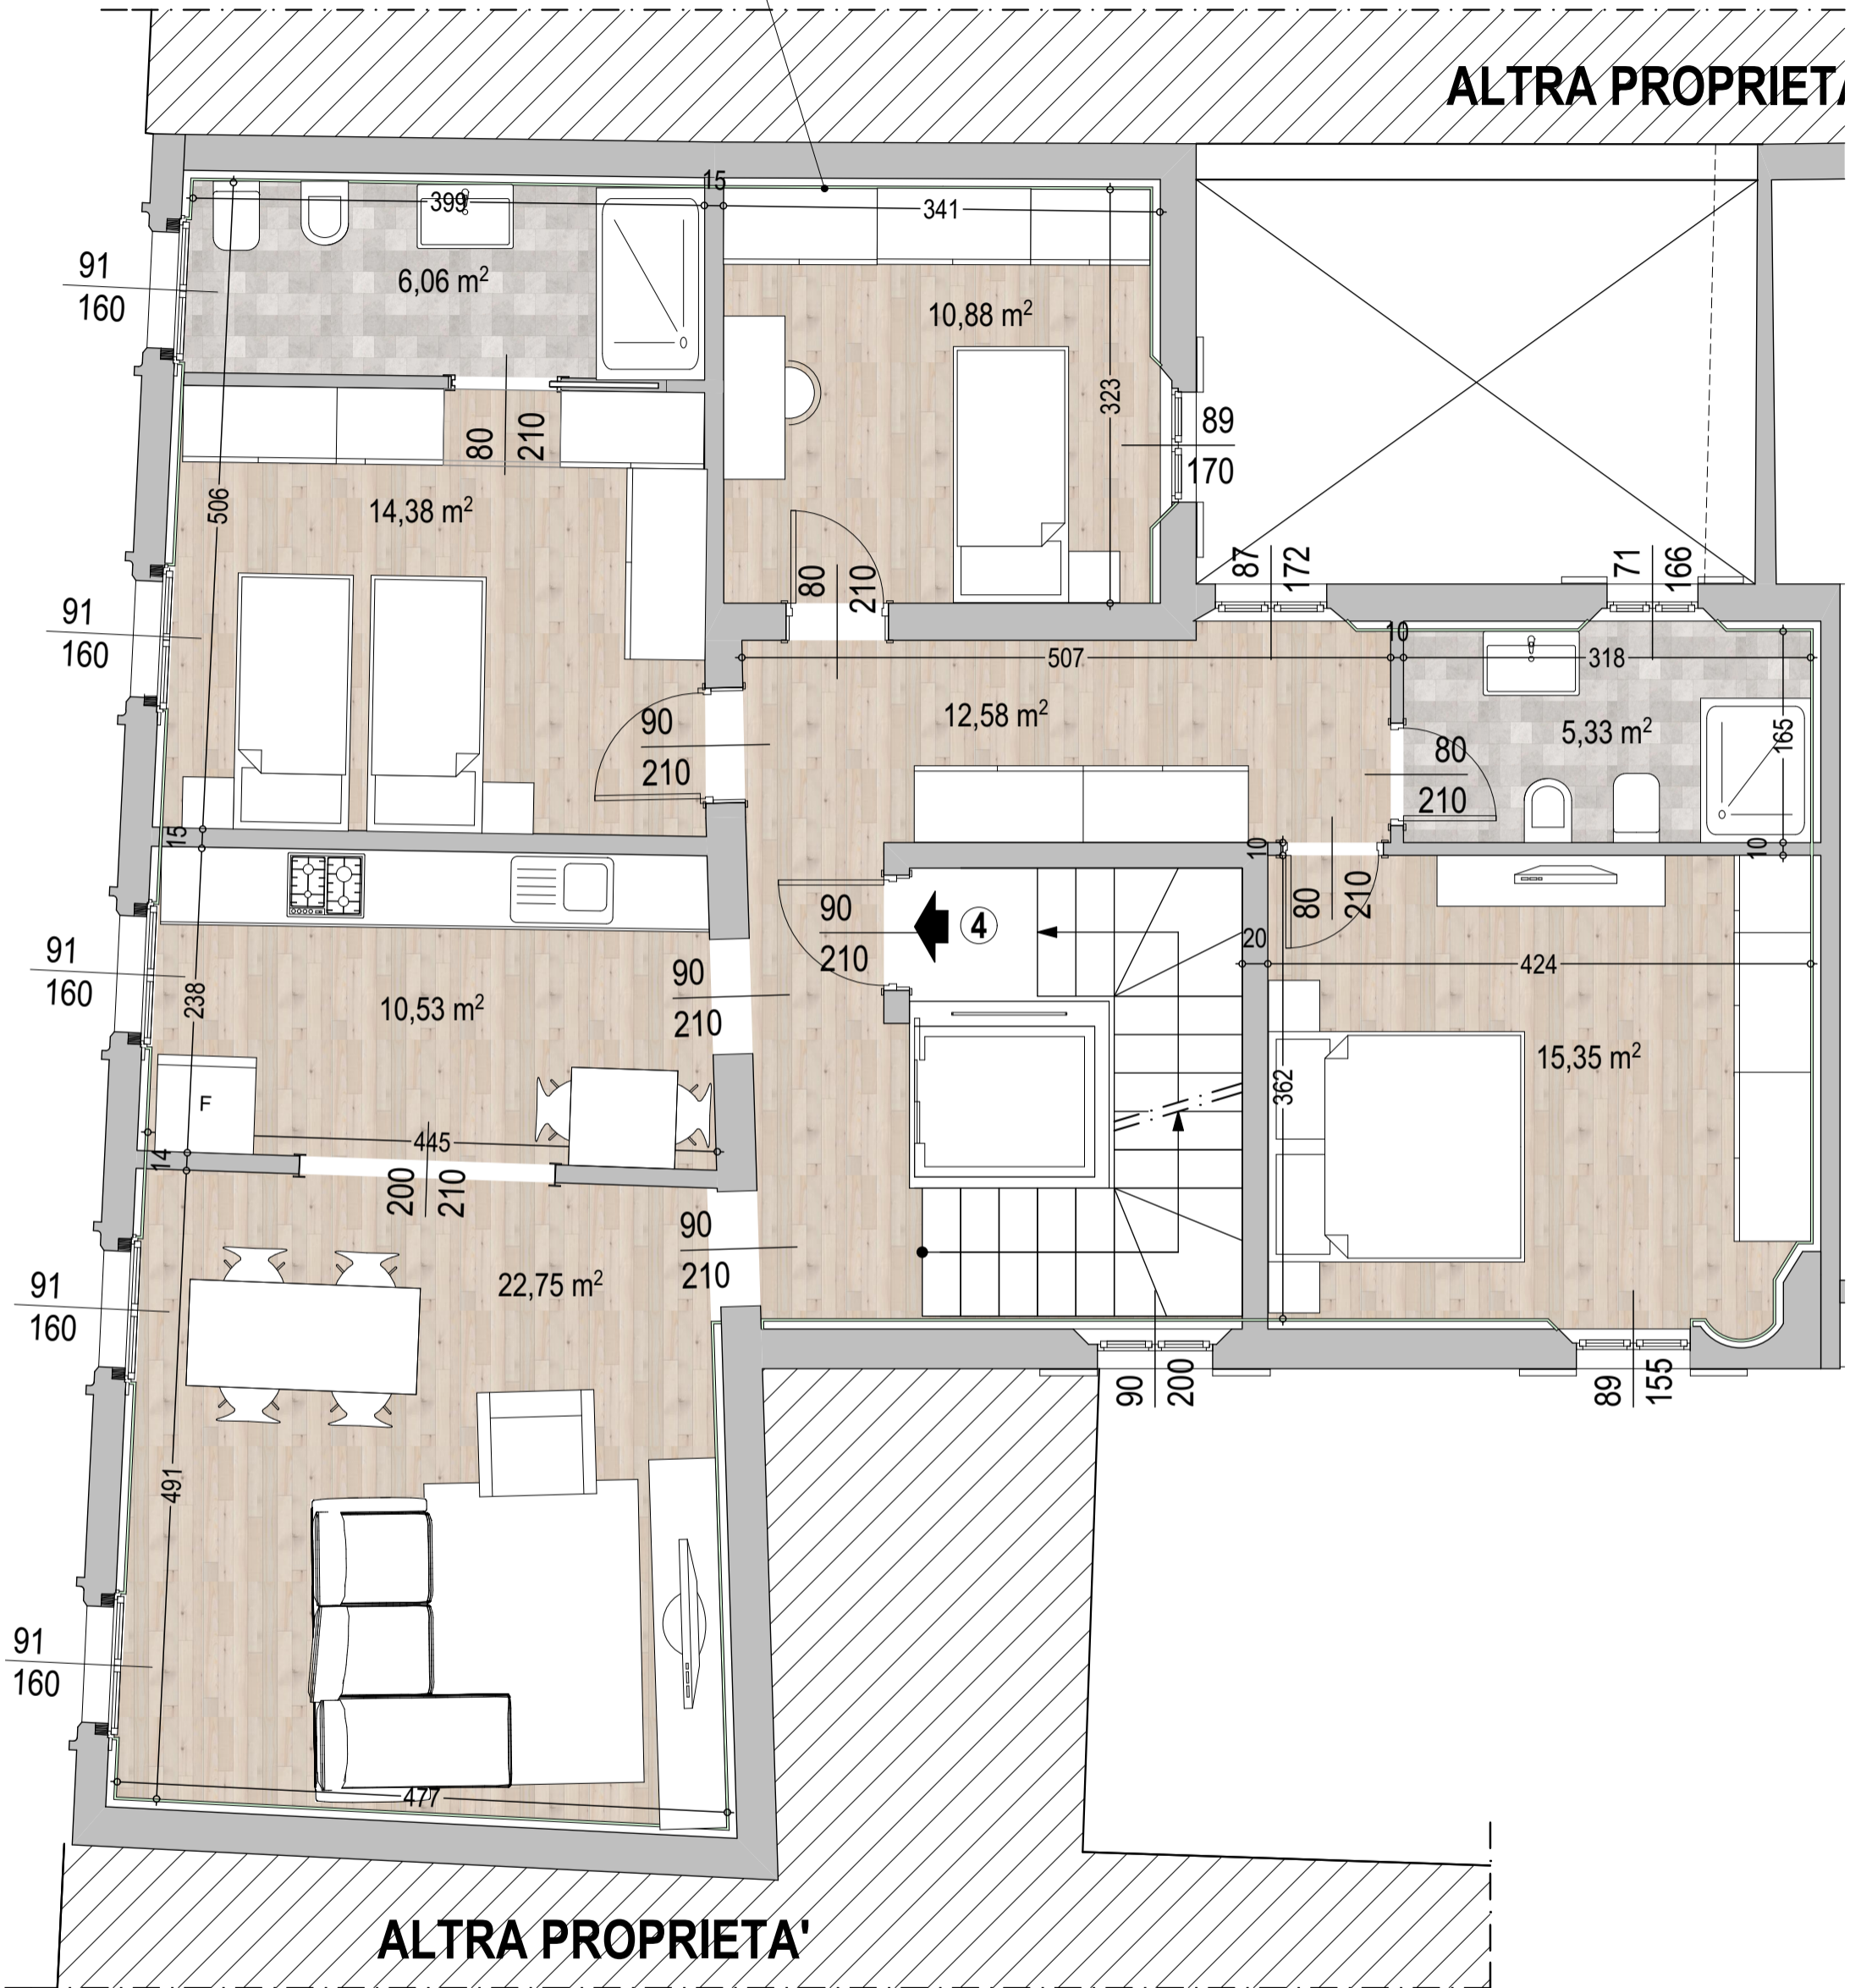

**PIANO SECONDO**

Scala 1:50

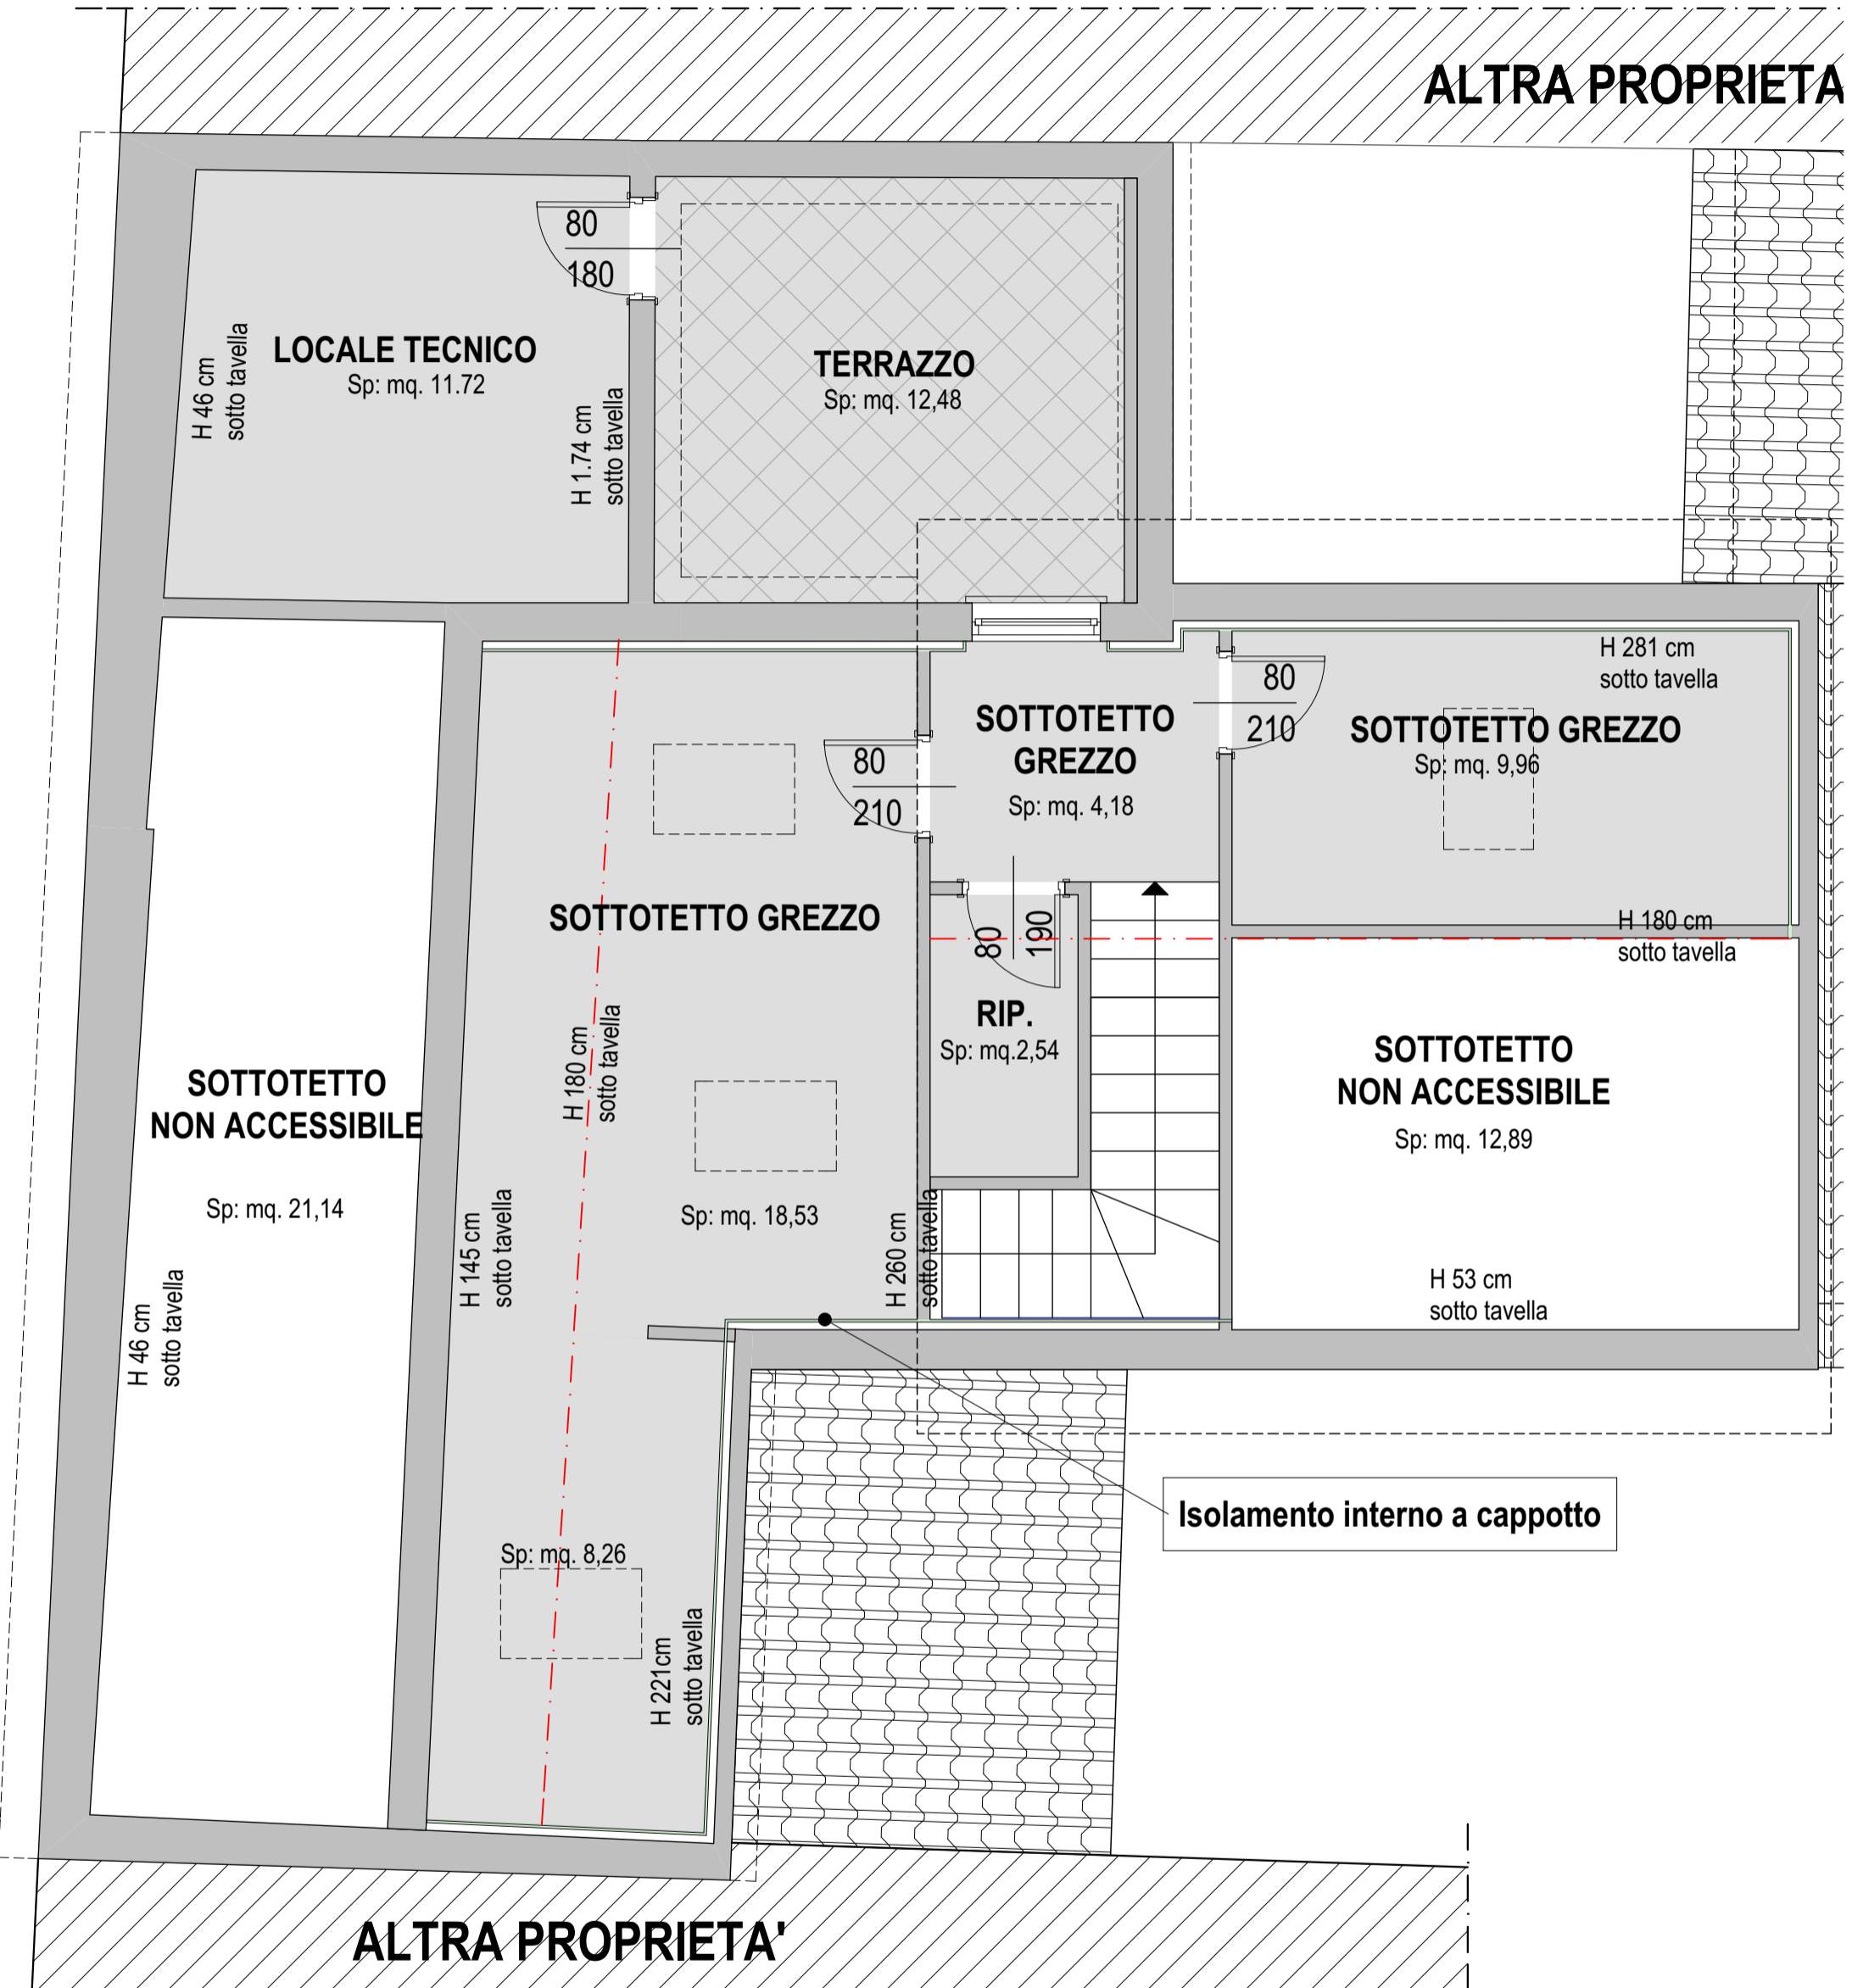

**SOTTOTETTO**  
Scala 1:50