

PROGETTO DI MASSIMA DI PALAZZINA - VIA MEDAGLIE D' ORO N. 3, CARPI



PROGETTO DI MASSIMA DI PALAZZINA - VIA MEDAGLIE D' ORO N. 3, CARPI



PROGETTO DI PALAZZINA - VIA MEDAGLIE D' ORO N. 3, CARPI



PROGETTO DI PALAZZINA - VIA MEDAGLIE D'ORO N. 3, CARPI



PIANO ATTICO
SCALA 1:50

EDRA s.r.l.


29/05/2019

ivano bulgarelli
ingegnere

margherita bulgarelli
architetto

PROGETTO DI MASSIMA DI PALAZZINA - VIA MEDAGLIE D' ORO N. 3, CARPI

IL PROGETTO POTRA' SUBIRE MODIFICHE ARCHITETTONICHE E STRUTTURALI IN QUANTO NON ANCORA AGGIORNATO ALLE PRESCRIZIONI DEL COMUNE E AL PROGETTO STRUTTRALE ANCORA IN FASE DI ELABORAZIONE.

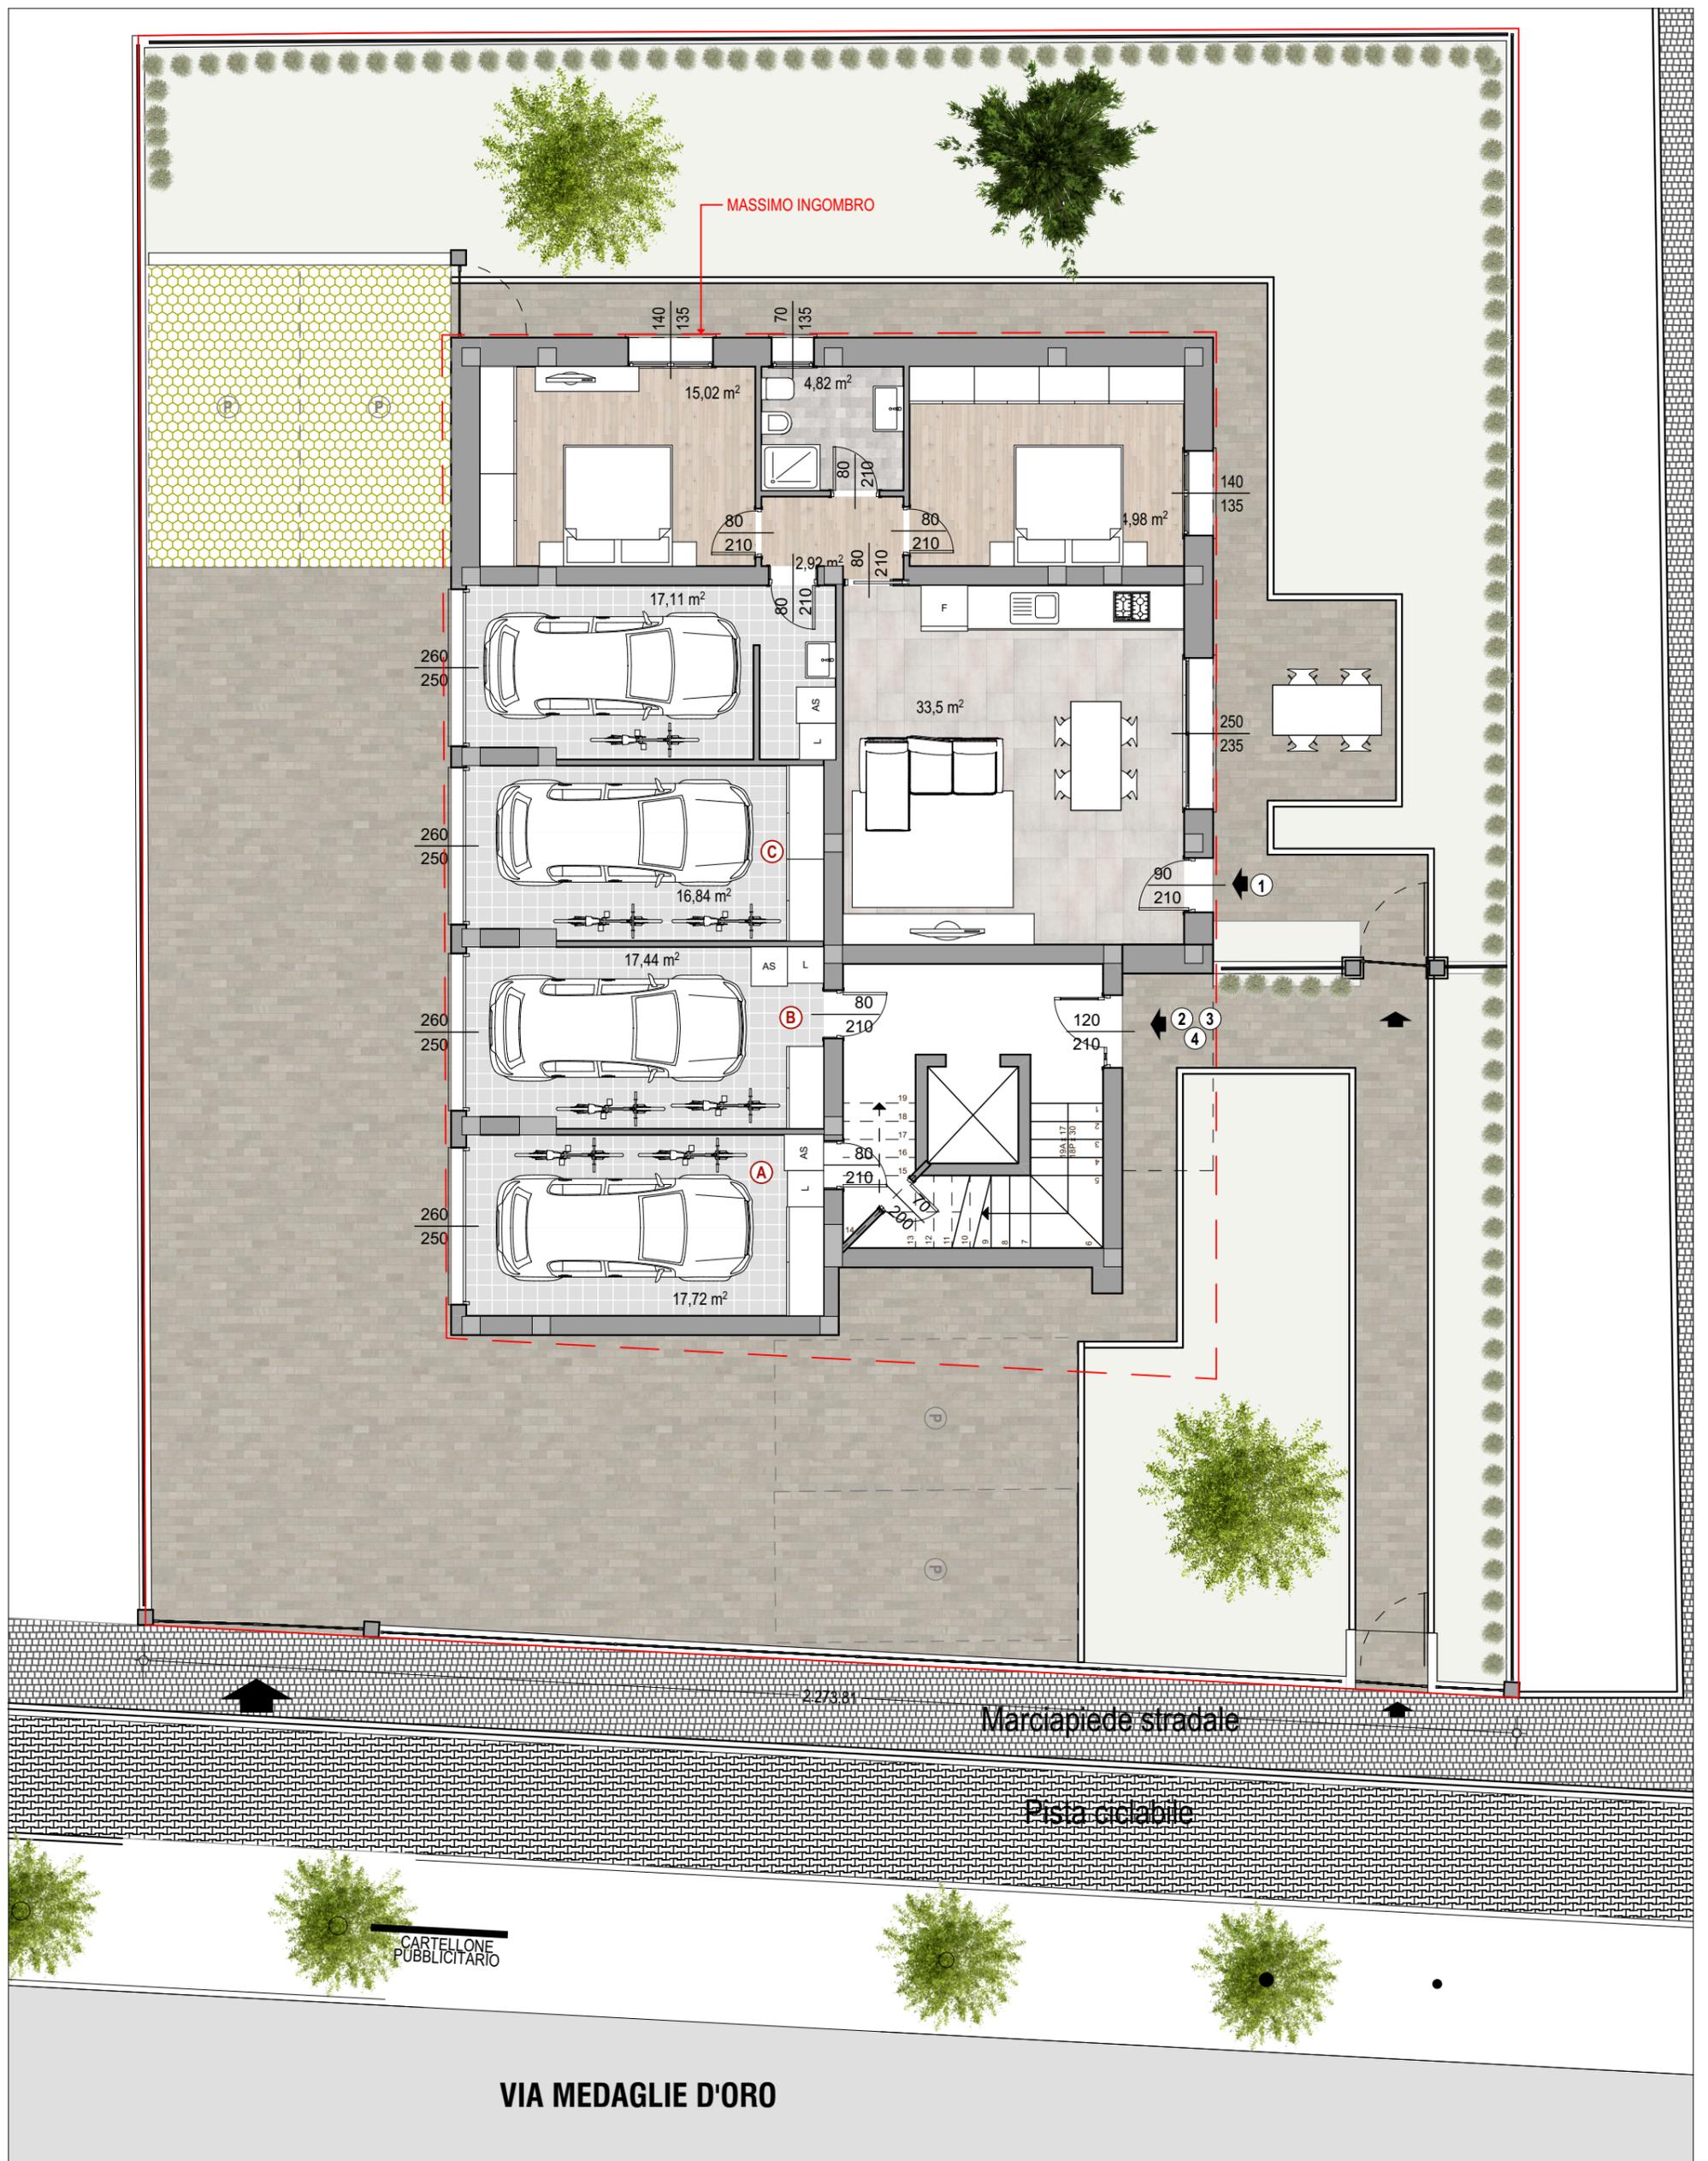

AREA CORTILIVA E PIANO TERRA
SCALA 1:100