















PROGETTO DI MASSIMA DI FABBRICATO RESIDENZIALE A
 Via Brunelleschi Carpi

FABBRICATO A



VIA BRUNELLESCHI

PIANTA PIANO TERRA
SCALA 1:100


EDRA s.r.l.




16/07/2019

ivano
bulgarelli
ingegnere


margherita
bulgarelli
architetto

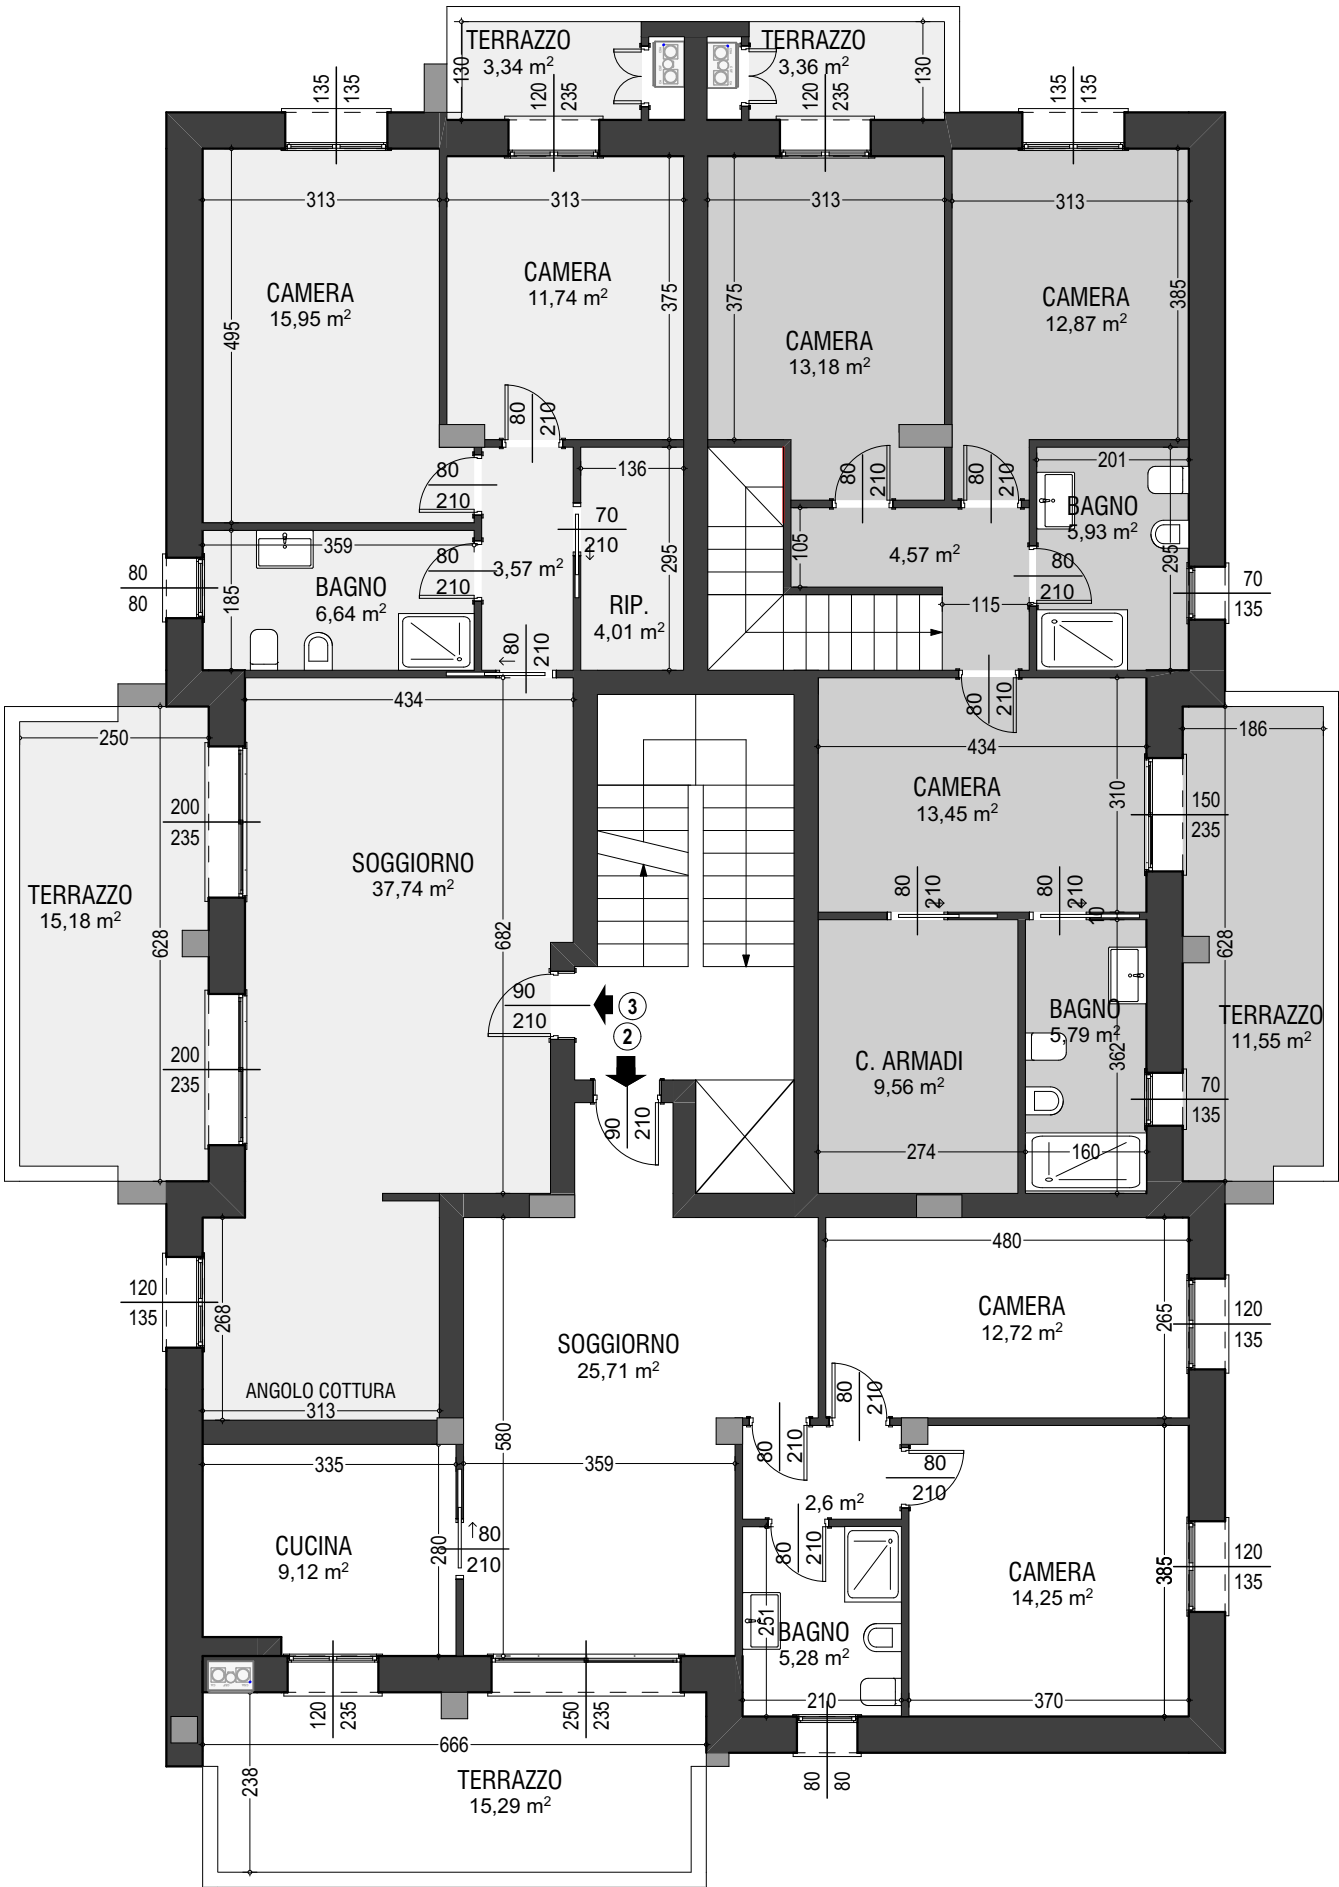

PIANO PRIMO
 SCALA 1:100

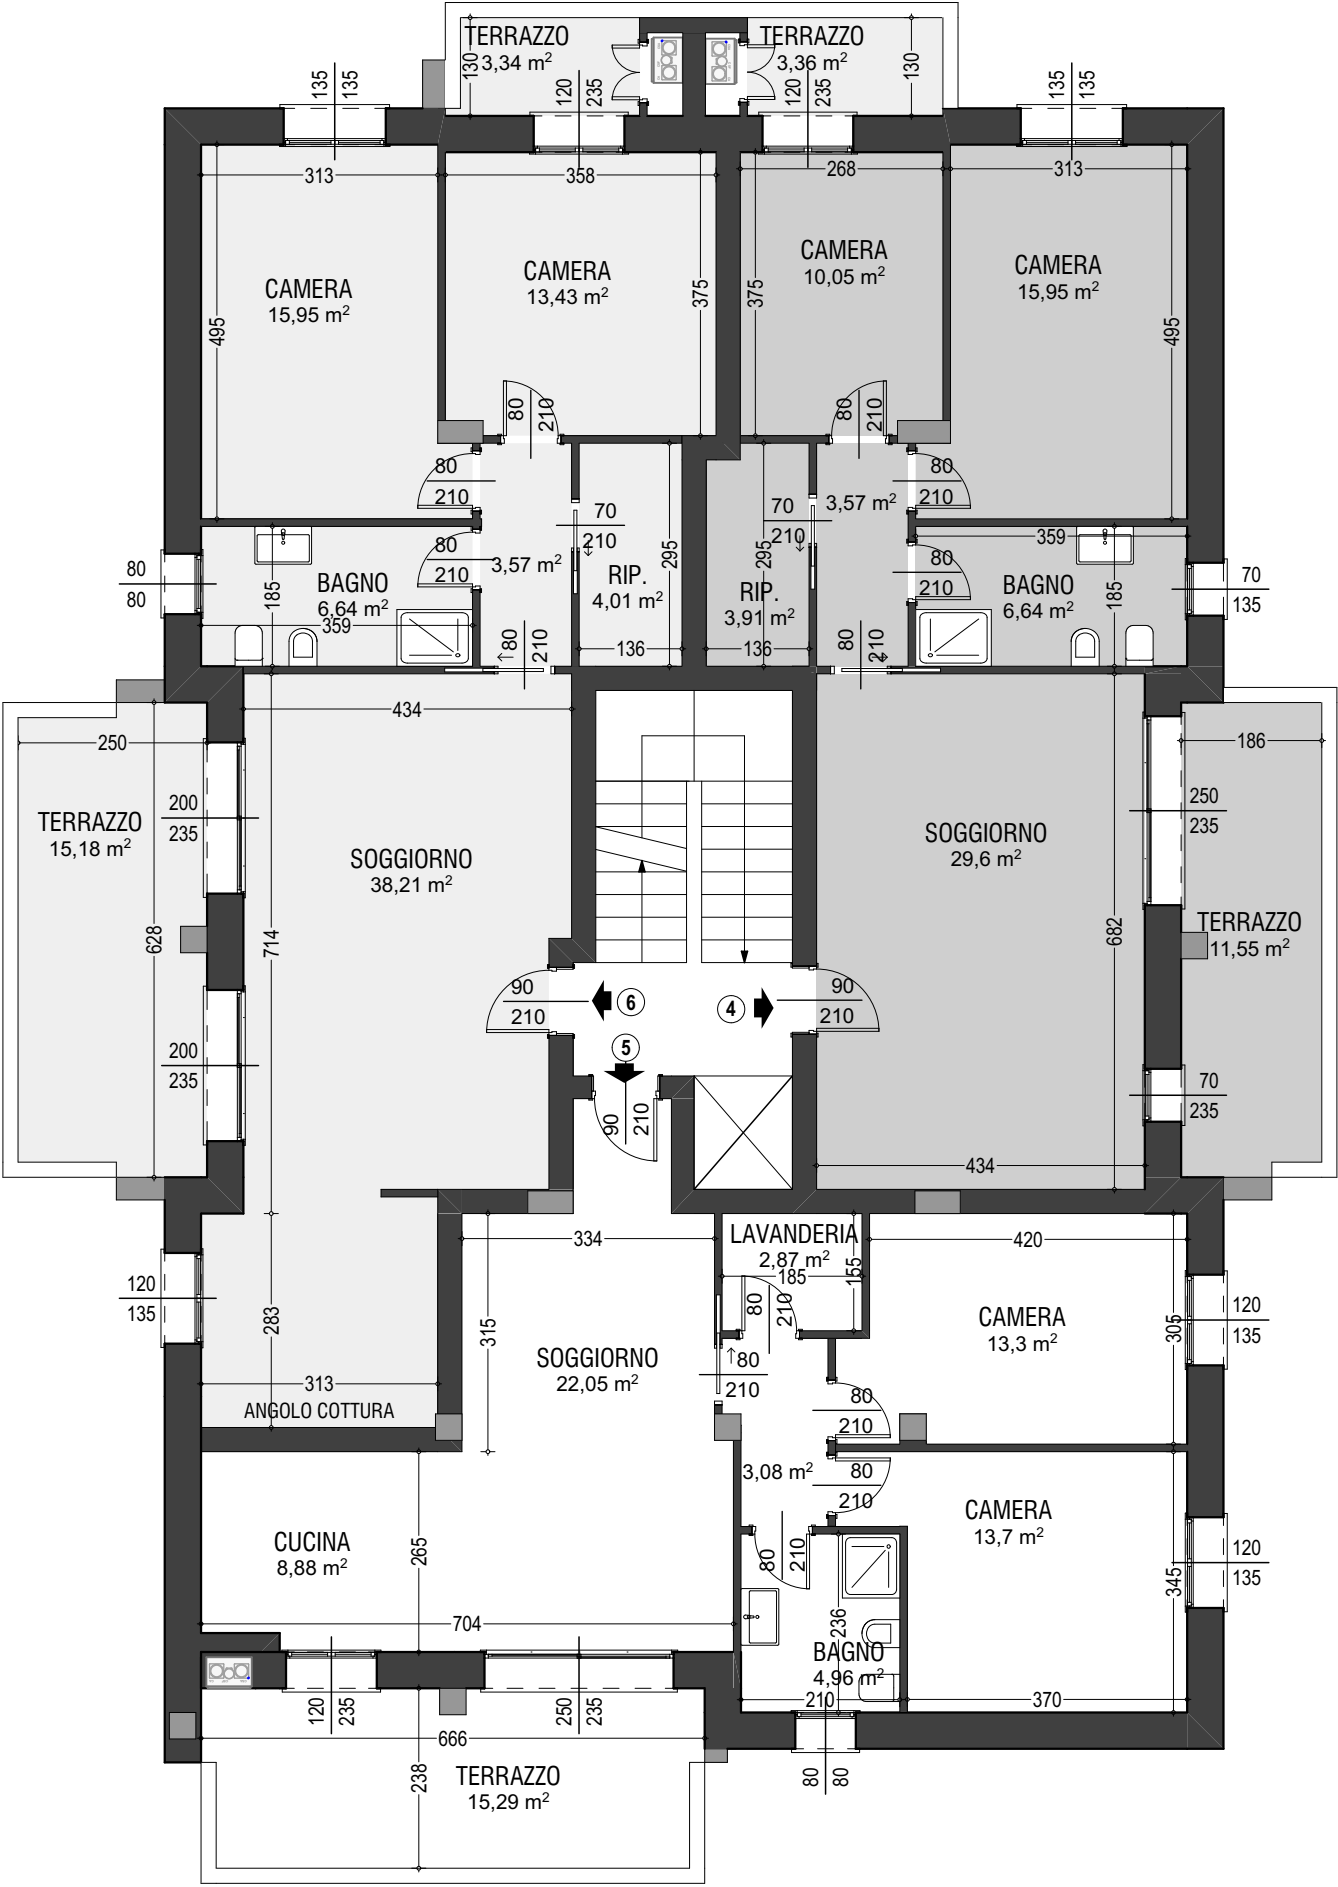

PIANO SECONDO
 SCALA 1:100

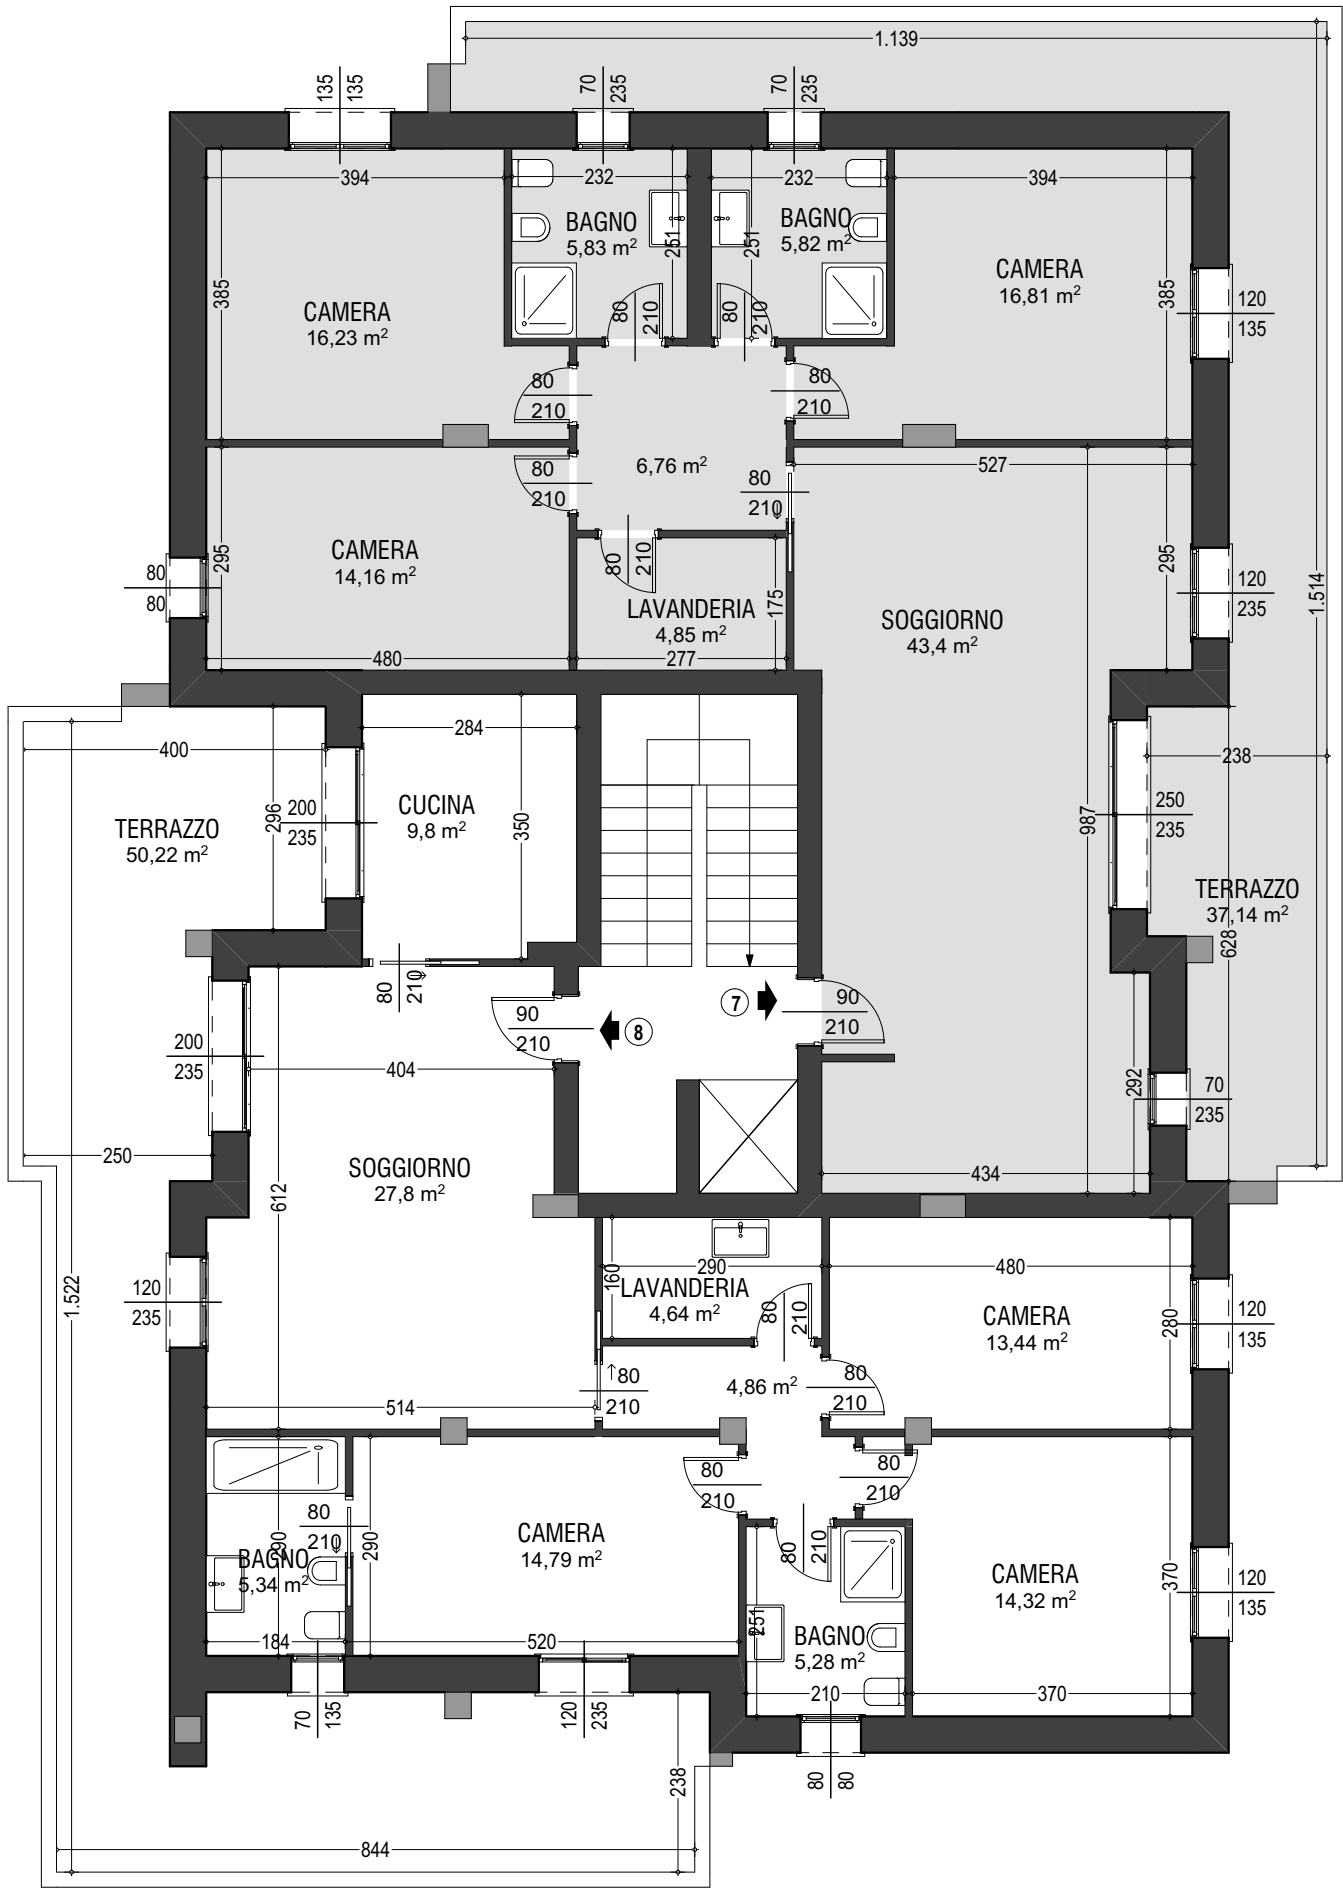

PIANO ATTICO
 SCALA 1:100