



RESIDENZIALE EDRA 2 • 5 UNITA' ABITATIVE

via della Giustizia - Cibeno di Carpi



Fabbricato in CLASSE "A"





Ubicazione territoriale. Via della Giustizia - Cibeno di Carpi



Vista tra via della Giustizia e via della Resistenza



Vista da via della Giustizia




Vista retro fabbricato




Terrazzo attici - Piano secondo




Giardino privato maisonette al piano terra

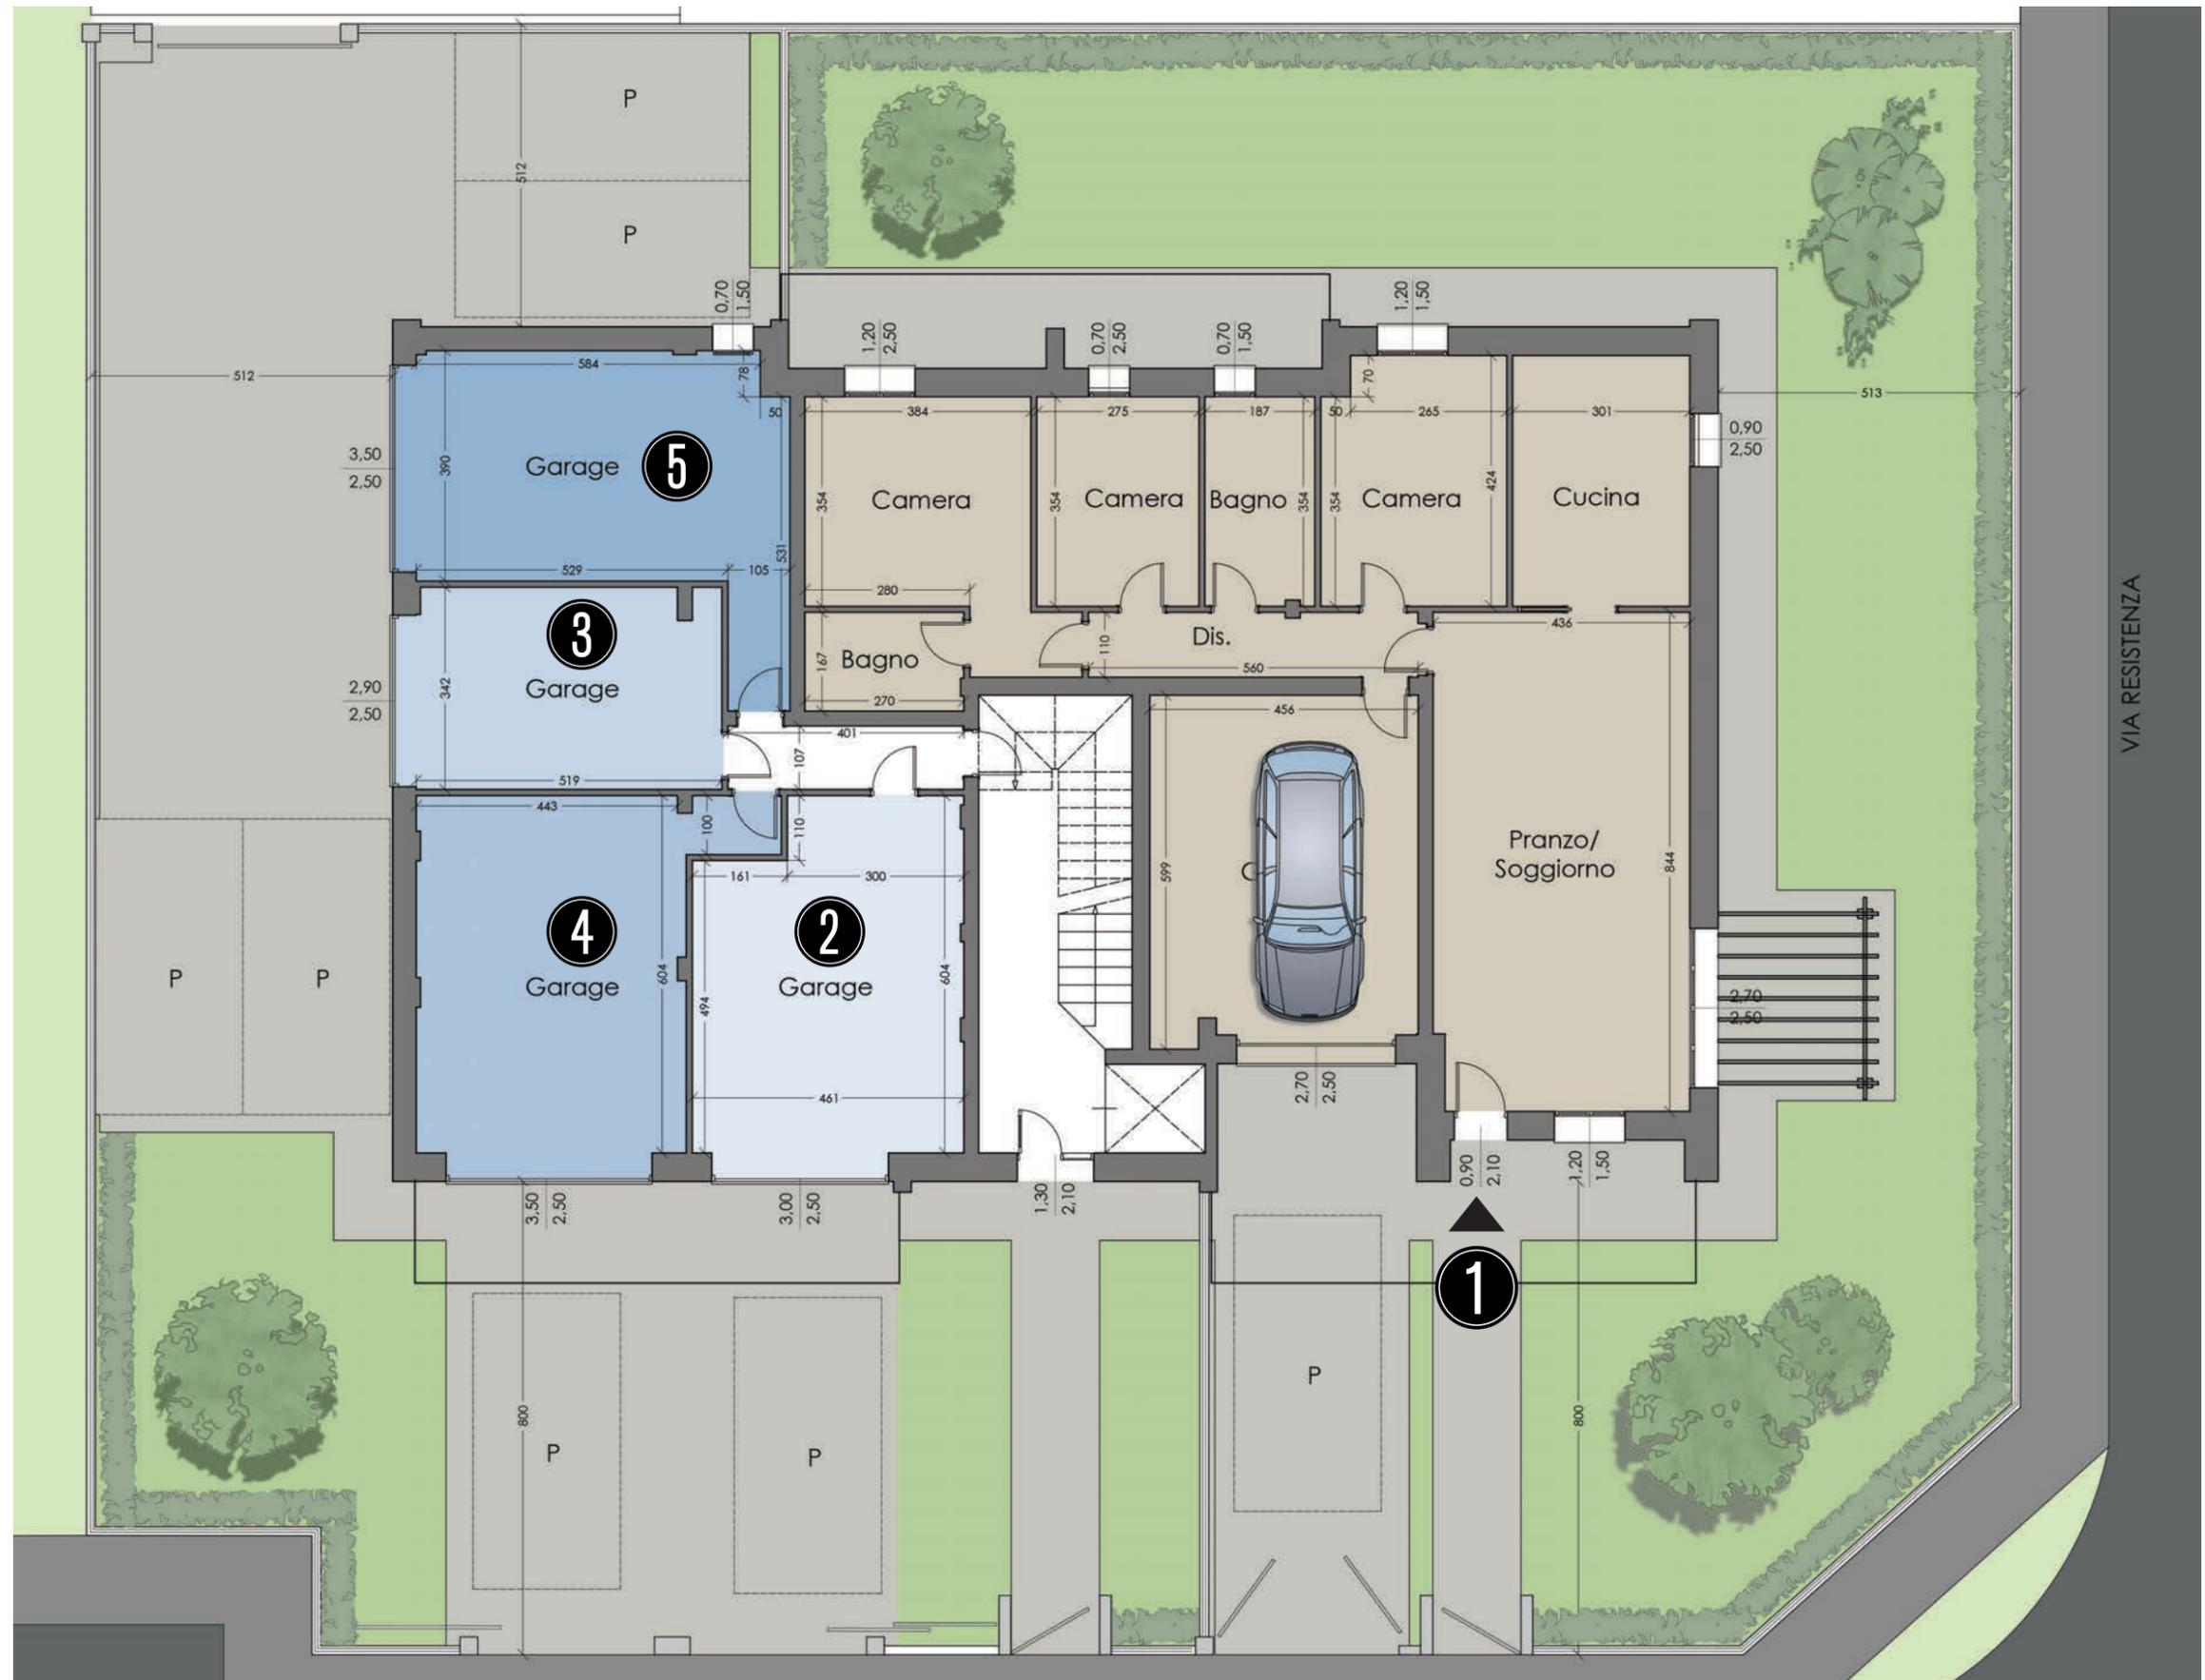

Sistemazione cortiliva e pianta piano terra

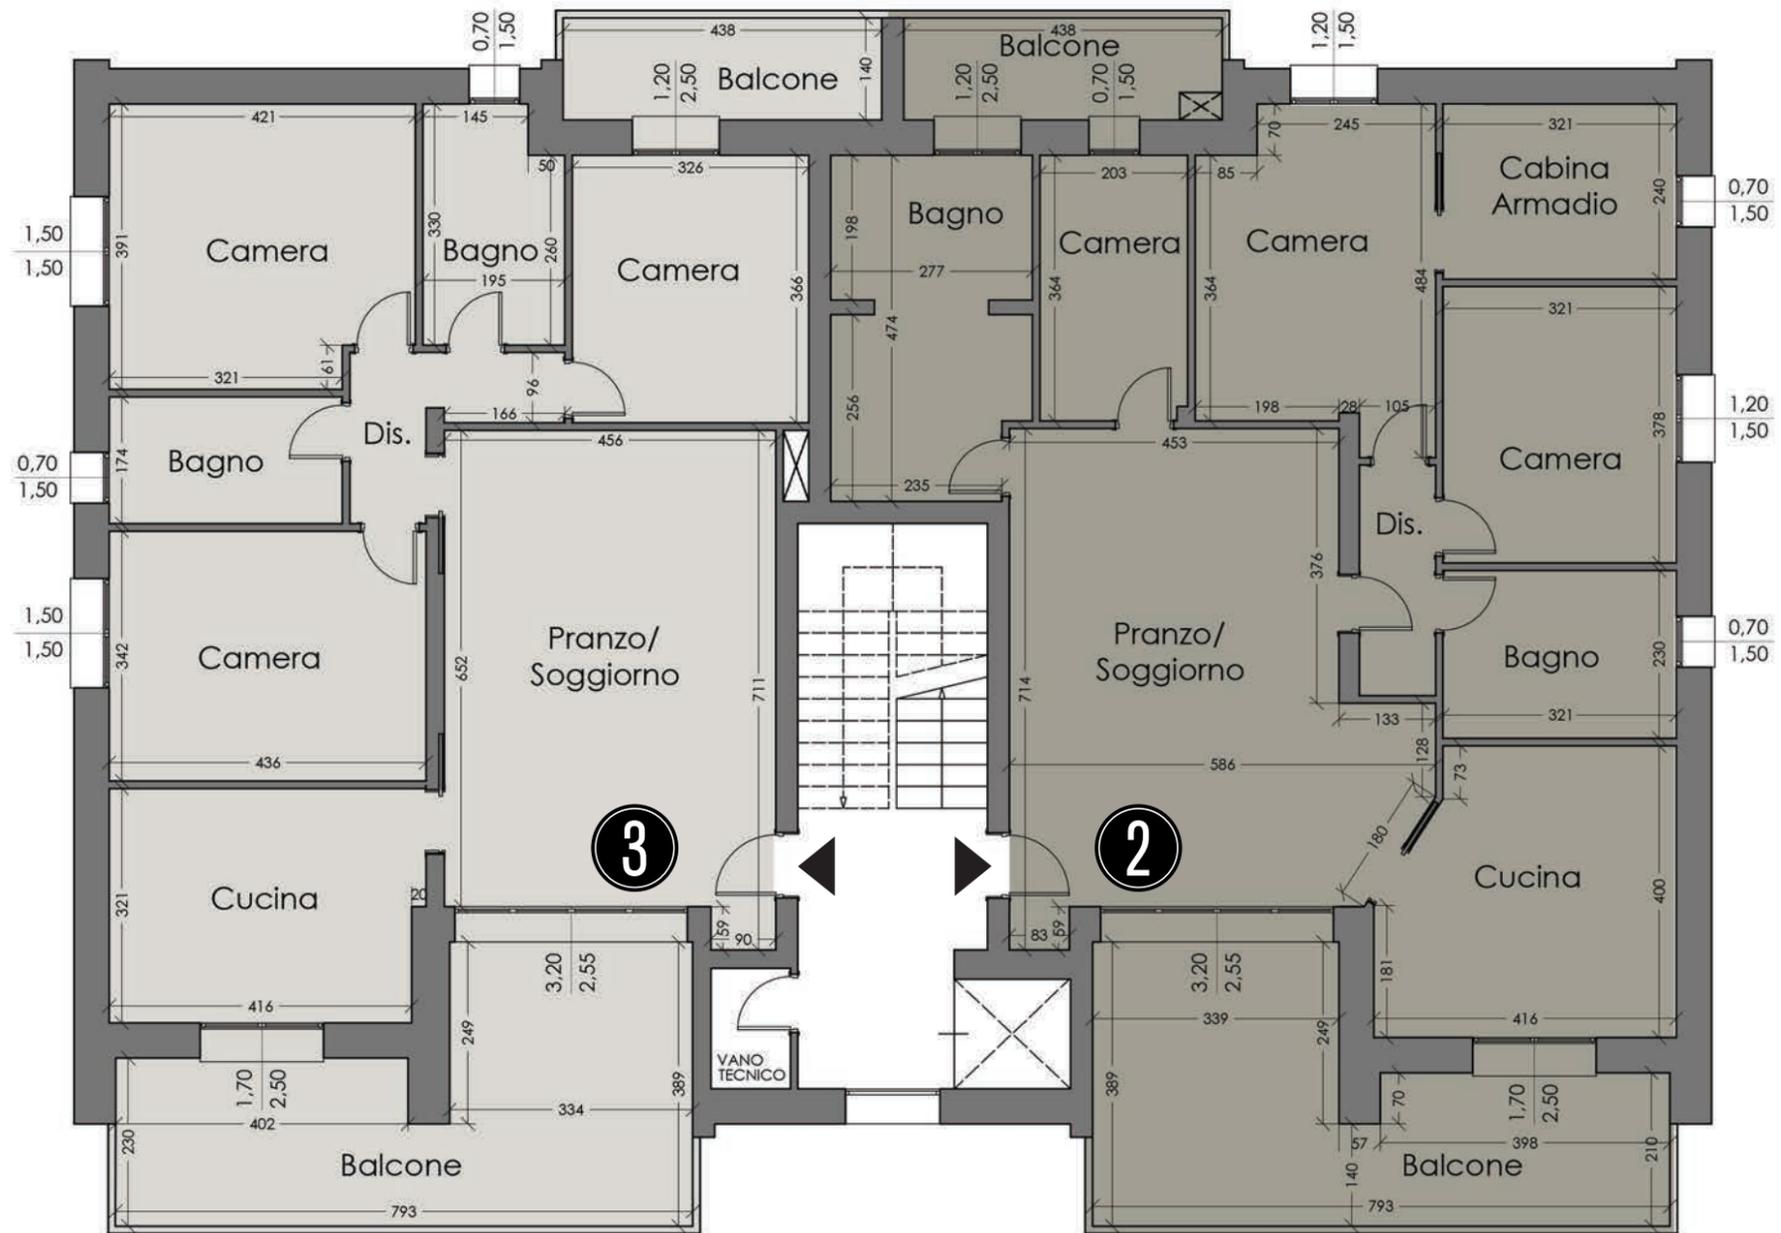

Pianta piano primo - scala 1:100

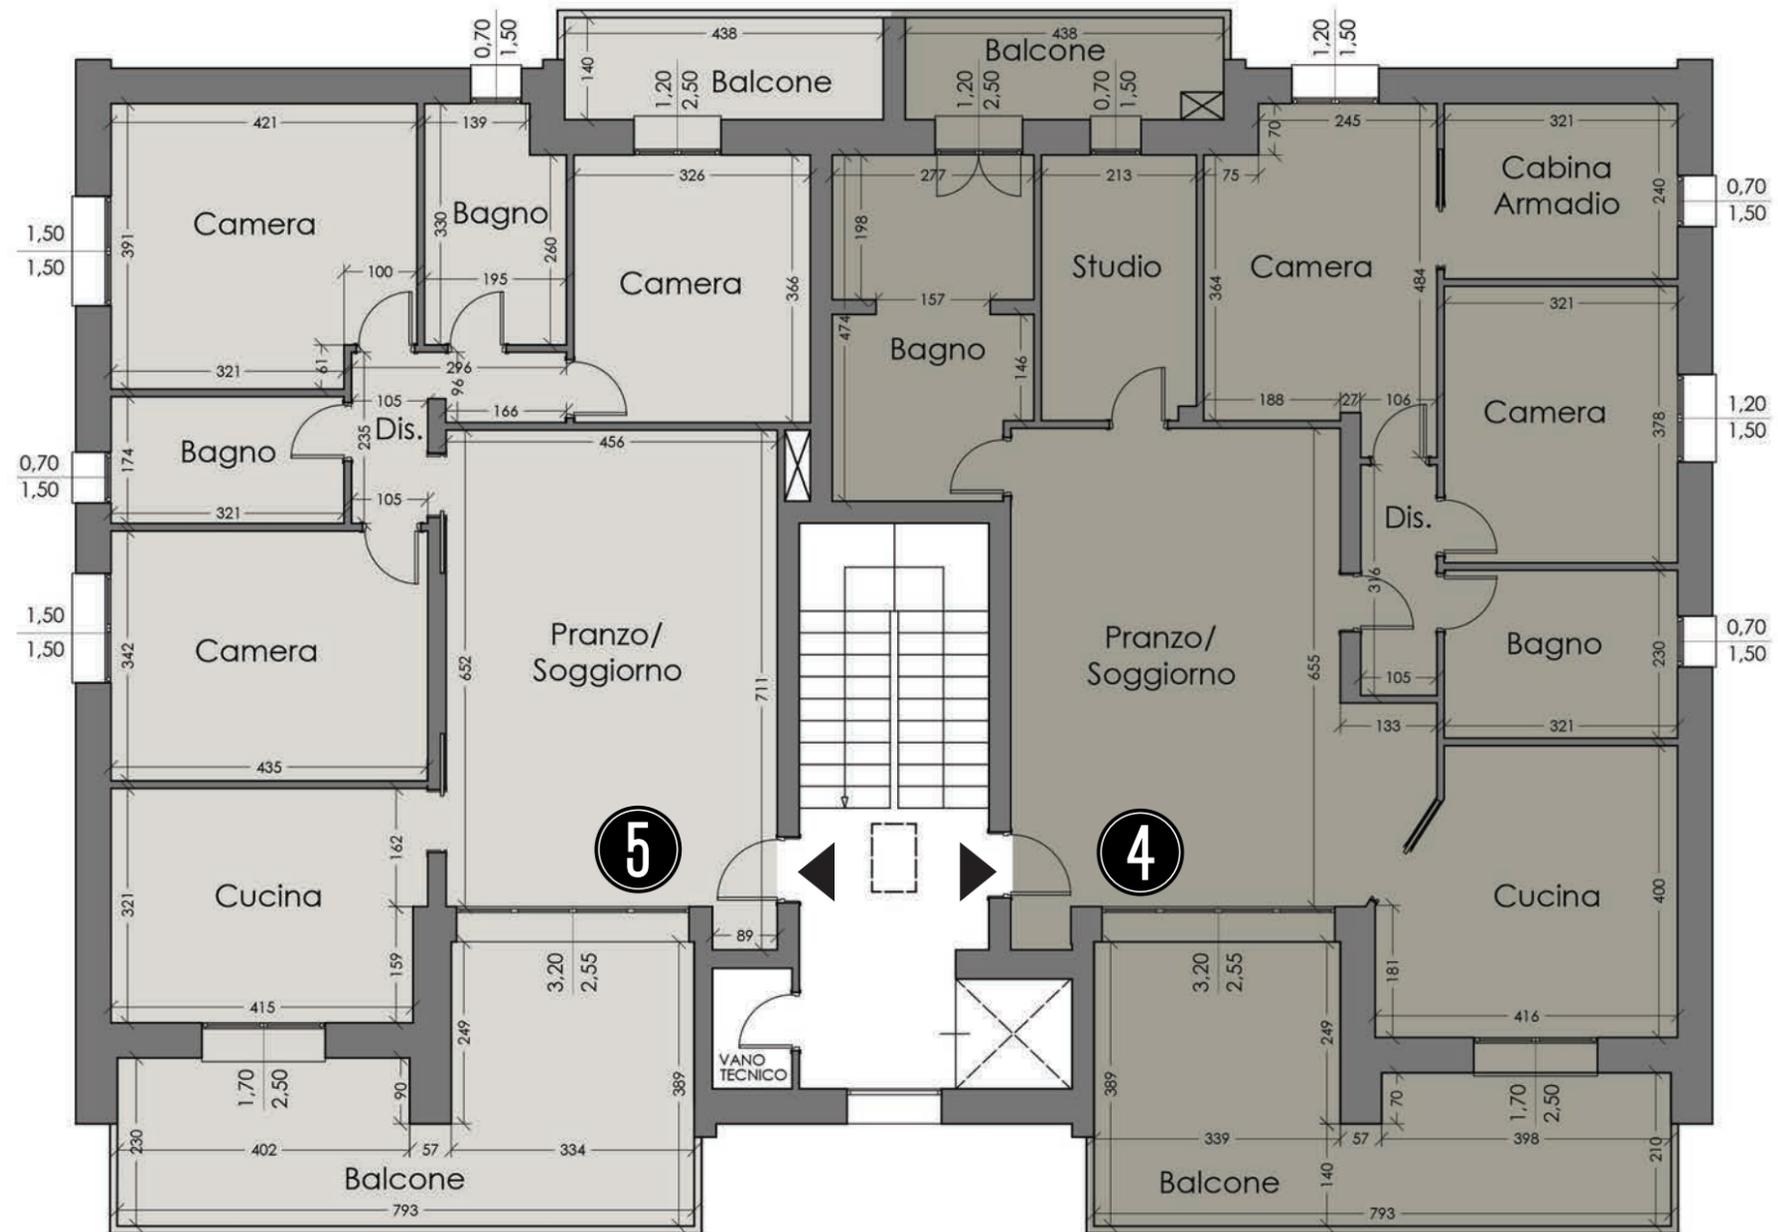

Pianta piano secondo - scala 1:100




• Gli appartamenti •




Maisonette 01 *Piano terra*



Descrizione	P. U.	Sup. reale	Parziale	Totale
MAISONETTE 1				179,40
Abitazione	1,00	131,22	131,22	
Garage	0,60	30,60	18,36	
Area verde privata	0,10	298,21	29,82	

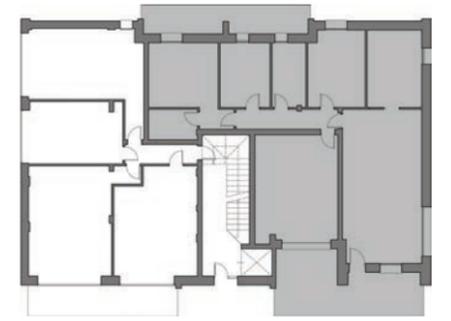


Ubicazione al piano terra

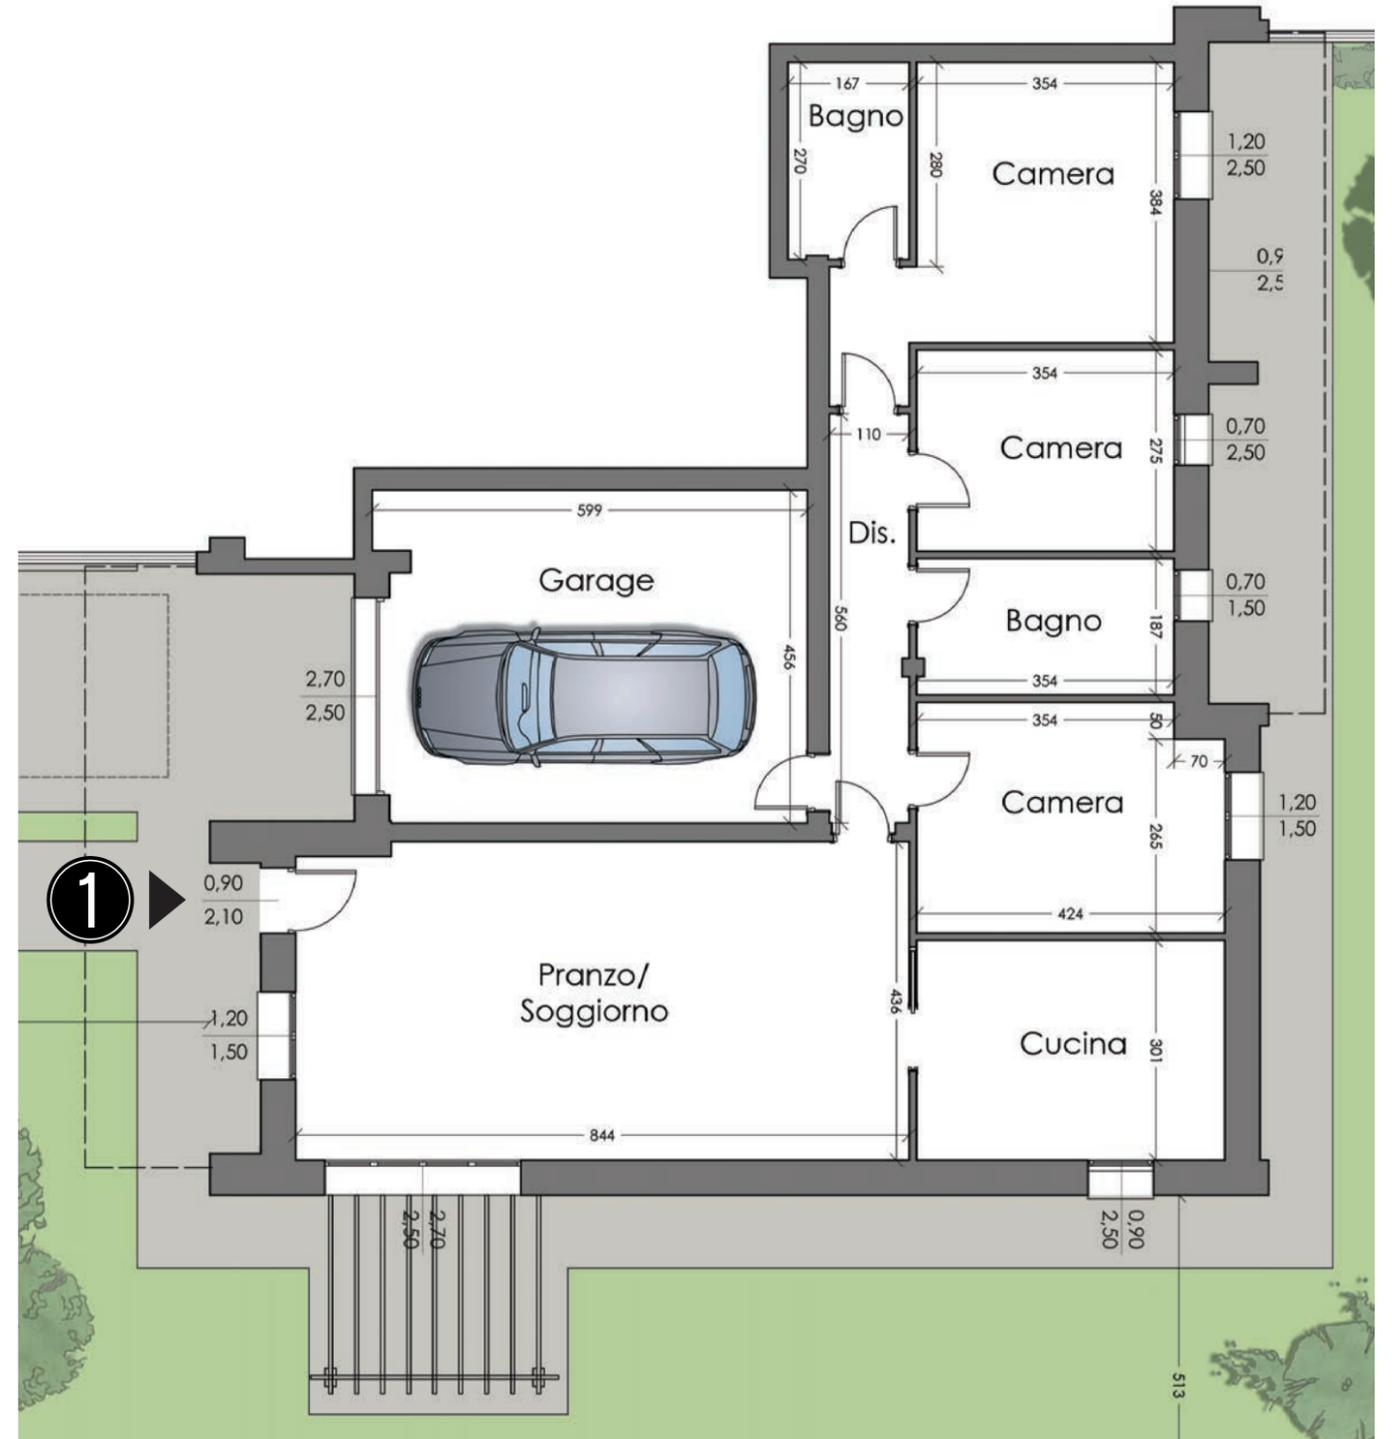

Maisonette 01 *Piano terra*

In via della Giustizia, maisonette con esterno in elegante pietra-vista. La palazzina sarà di soli 3 piani e 5 famiglie e verrà realizzata con le più moderne tecnologie e sarà in classe A.

La maisonette, con ingresso indipendente, è così composta: ampio soggiorno, cucina abitabile, 1 camera matrimoniale, 2 camera da letto singole, 2 bagni. Giardino sui 3 lati. Garage ampio comunicante con l'abitazione.

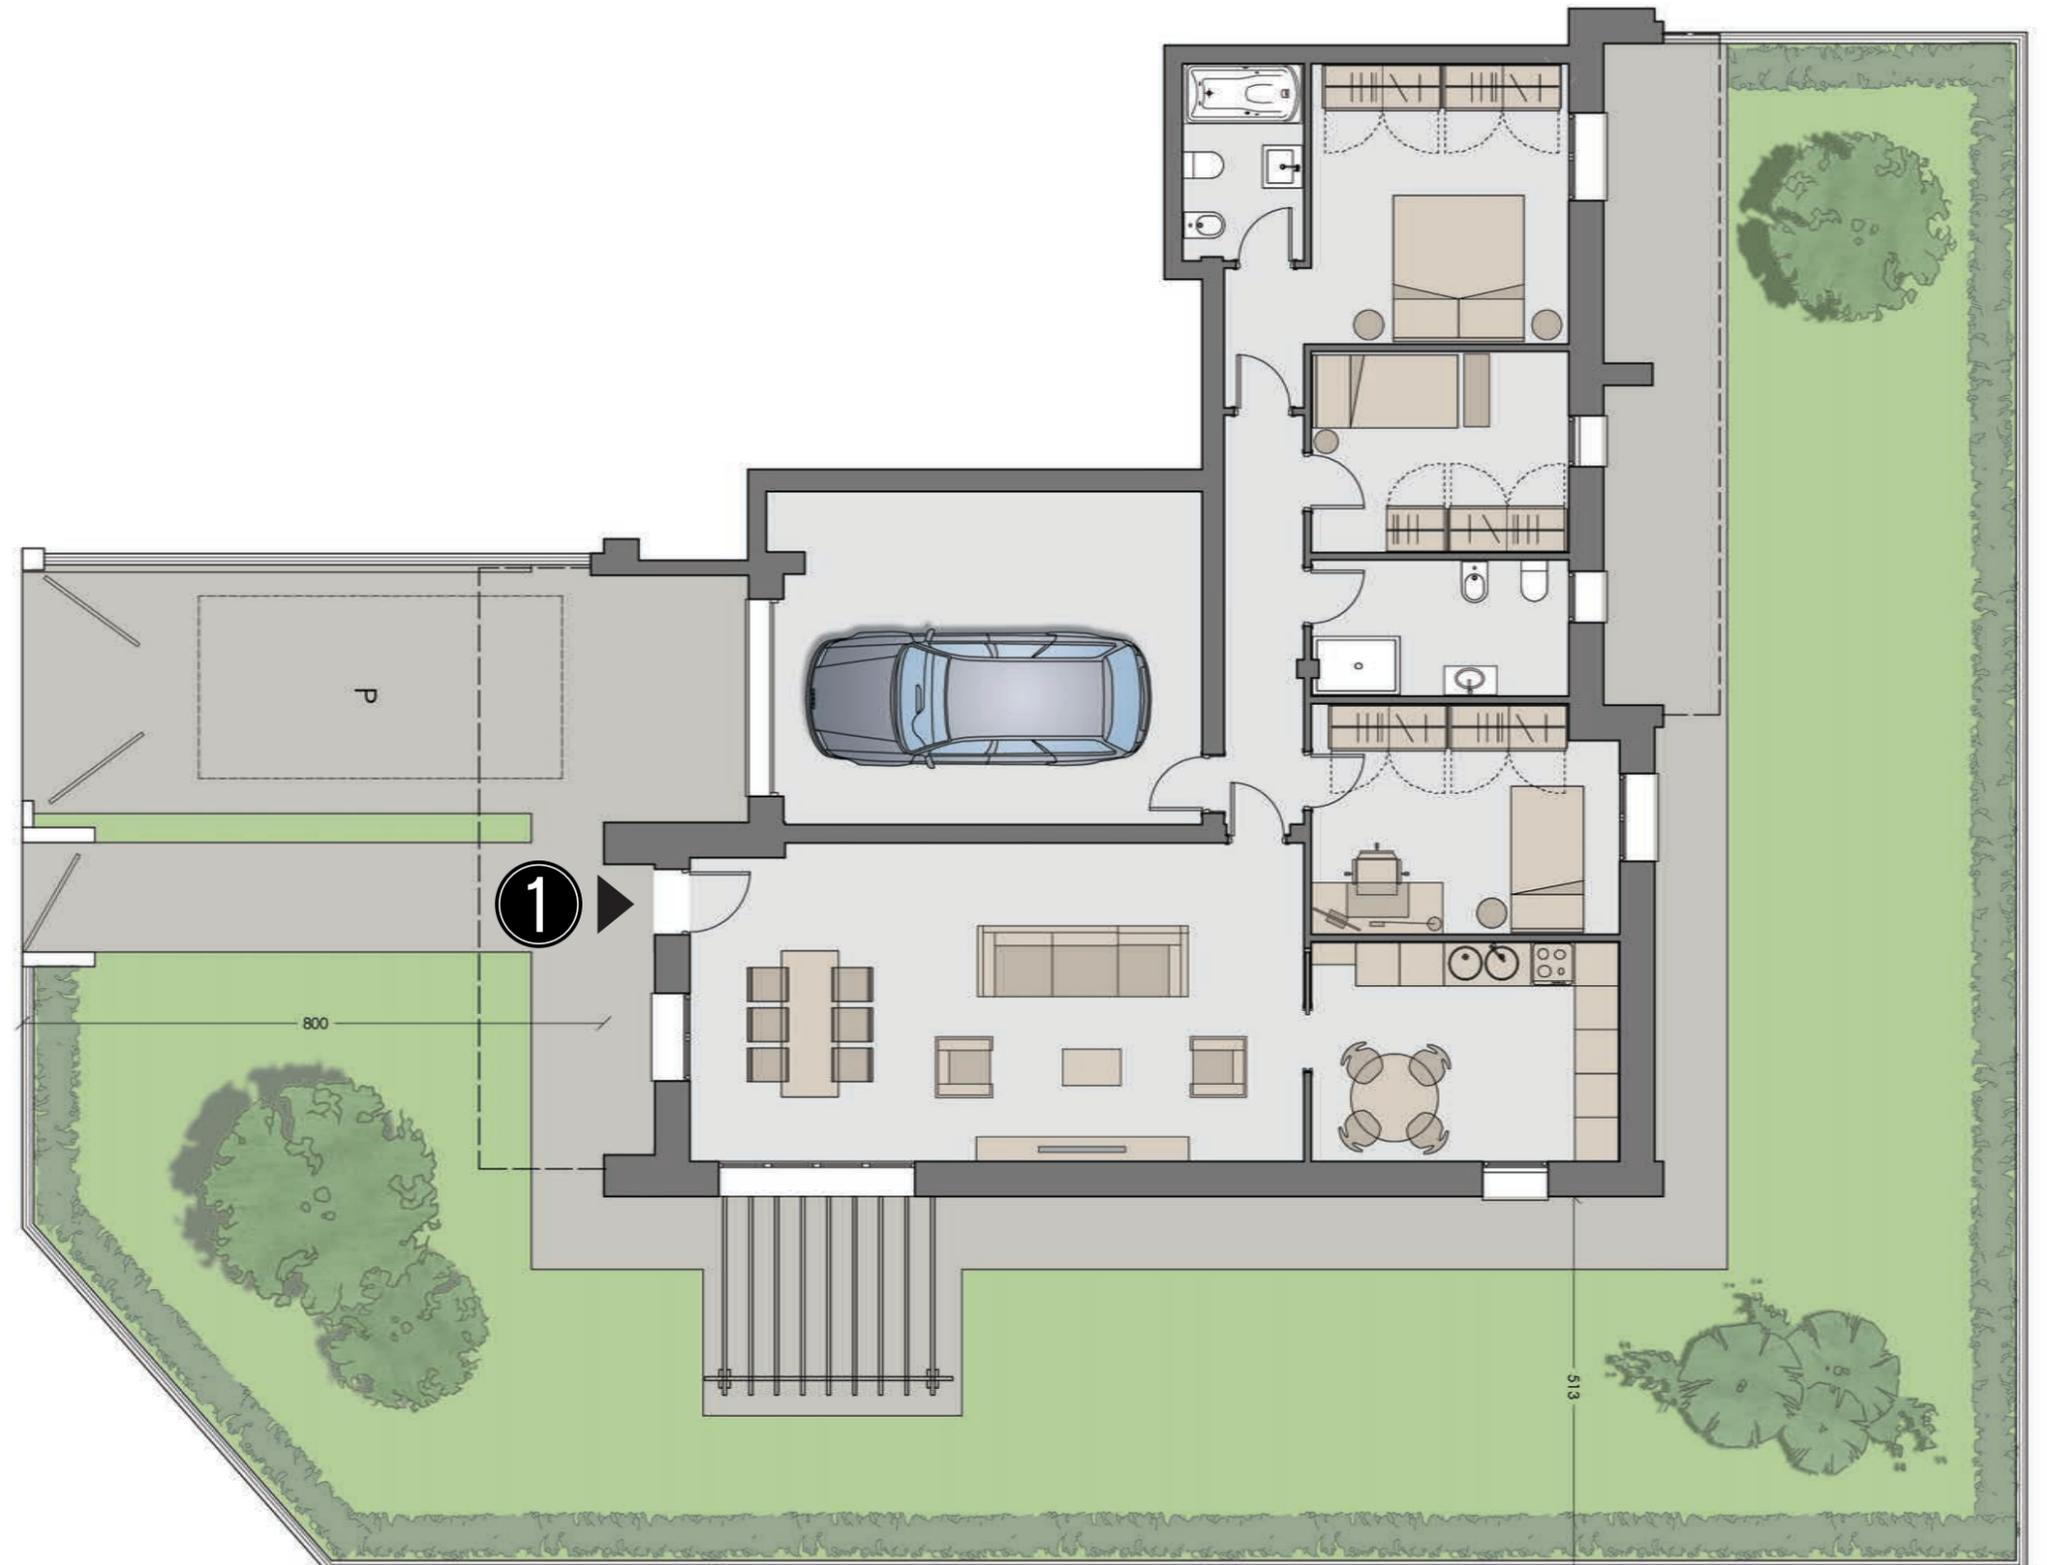

Zona Pranzo con affaccio su ampio giardino privato





Appartamento 02 *Piano primo*

In via della Giustizia, appartamento con esterno in elegante pietra-vista. La palazzina sarà di soli 3 piani e 5 famiglie e verrà realizzata con le più moderne tecnologie e sarà in classe A. L'appartamento sarà così composto: ampio soggiorno, cucina abitabile, entrambe con sfogo su ampio terrazzo. Camera matrimoniale con cabina armadio, camera singola, studio, 2 bagni. Garage singolo al piano terra.

Descrizione	P. U.	Sup. reale	Parziale	Totale
APPARTAMENTO 02				191,35
Abitazione	1,00	139,52	139,52	
Garage	0,60	30,81	18,49	
Terrazzo	0,50	30,68	15,34	
Aree comuni e verde cond.			18,00	






Ubicazione al piano primo



Appartamento 02 Piano primo

Garage al piano terra

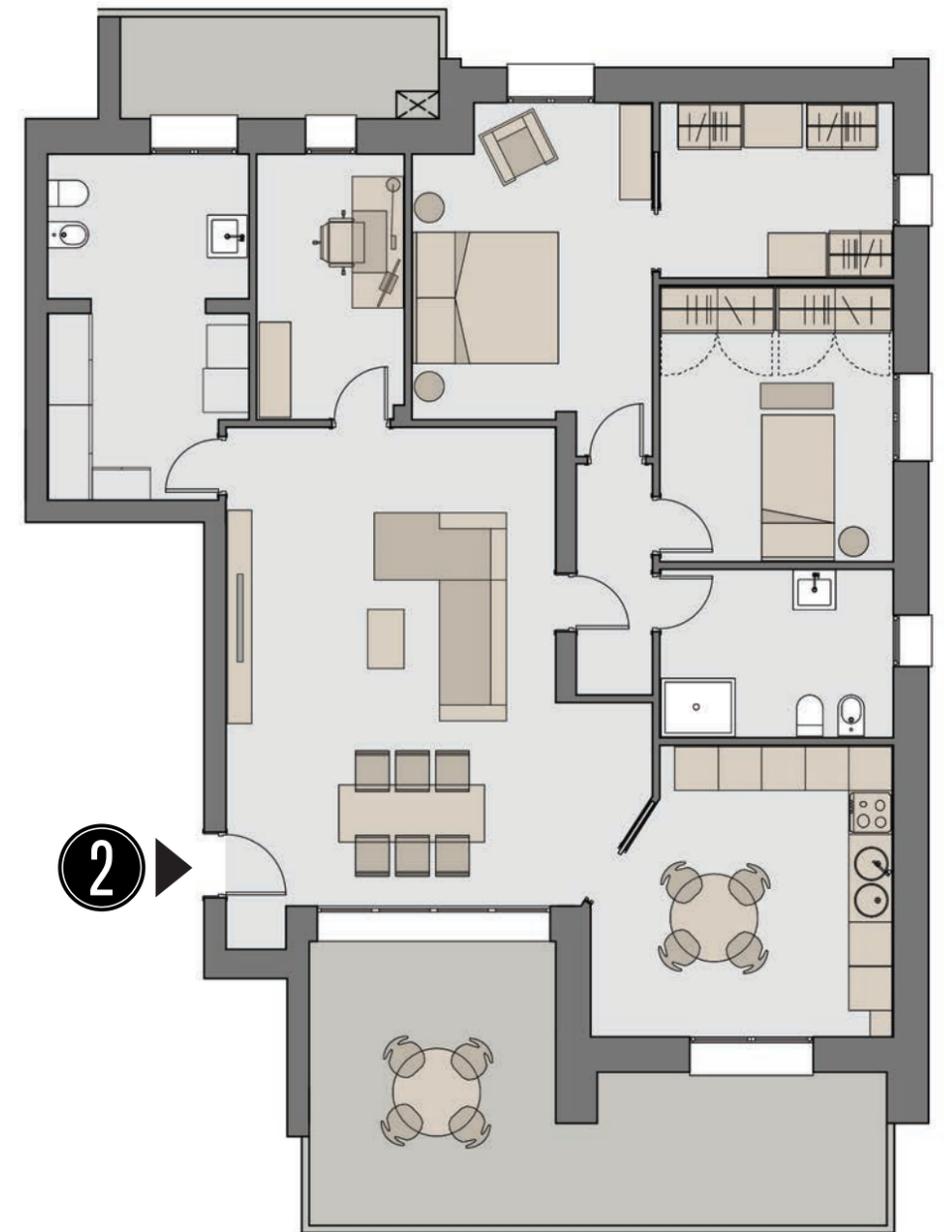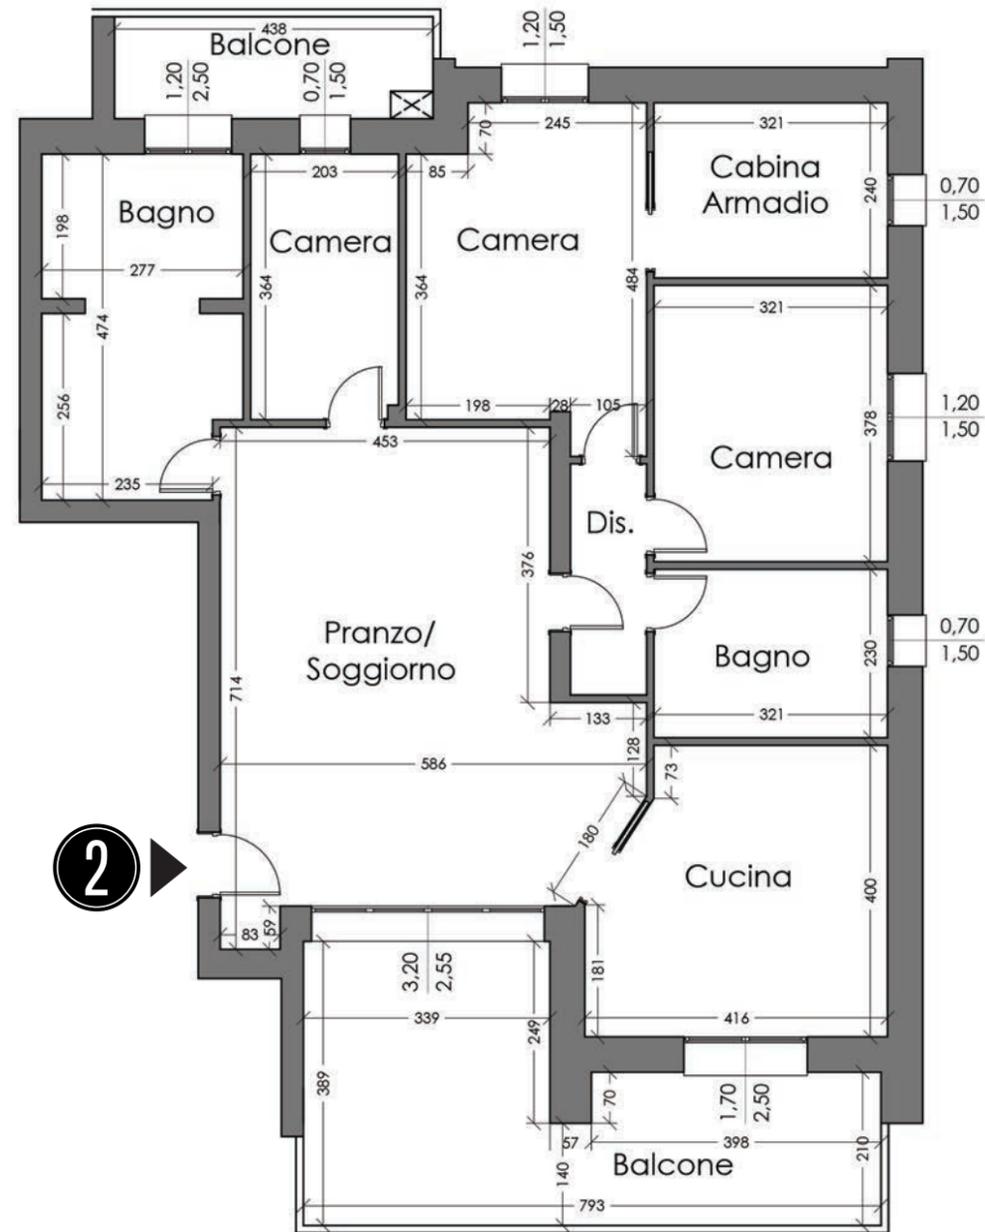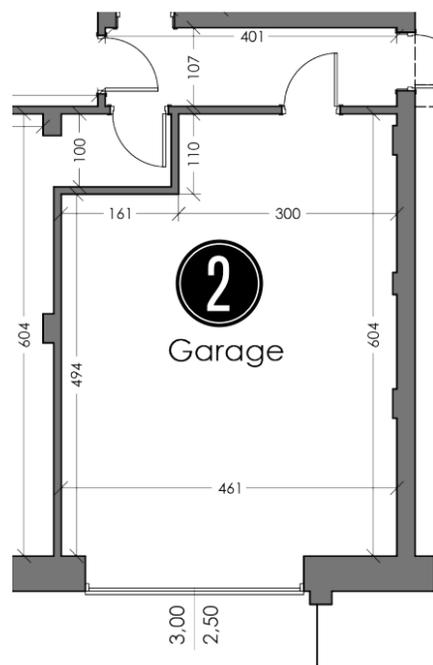

Appartamento 03 *Piano primo*

In via della Giustizia, appartamento con esterno in elegante pietra-vista. La palazzina sarà di soli 3 piani e 5 famiglie e verrà realizzata con le più moderne tecnologie e sarà in classe A. L'appartamento sarà così composto: ampio soggiorno, cucina abitabile, entrambe con sfogo su ampio terrazzo. Camera matrimoniale, 2 camere, 2 bagni. Garage singolo al piano terra.

Descrizione	P. U.	Sup. reale	Parziale	Totale
APPARTAMENTO 03				173,40
Abitazione	1,00	127,75	127,75	
Garage	0,60	19,91	11,95	
Terrazzo	0,50	31,39	15,70	
Aree comuni e verde cond.			18,00	



Ubicazione al piano primo




Appartamento 03 *Piano primo*



Appartamento 04 *Piano secondo*

In via della Giustizia, appartamento con esterno in elegante pietra-vista. La palazzina sarà di soli 3 piani e 5 famiglie e verrà realizzata con le più moderne tecnologie e sarà in classe A. L'appartamento sarà così composto: ampio soggiorno, cucina abitabile, entrambe con sfogo su ampio terrazzo. Camera matrimoniale con cabina armadio, camera singola, studio, 2 bagni. Garage singolo al piano terra.


Descrizione	P. U.	Sup. reale	Parziale	Totale
APPARTAMENTO 04				193,72
Abitazione	1,00	139,52	139,52	
Garage	0,60	34,76	20,86	
Terrazzo	0,50	30,68	15,34	
Aree comuni e verde cond.			18,00	

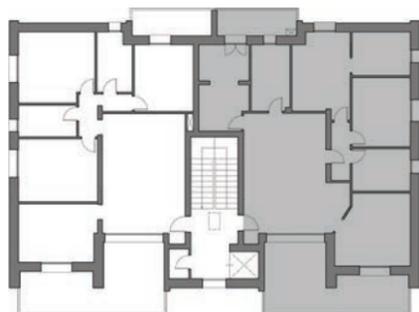

Ubicazione al piano secondo



Appartamento 04 *Piano secondo*

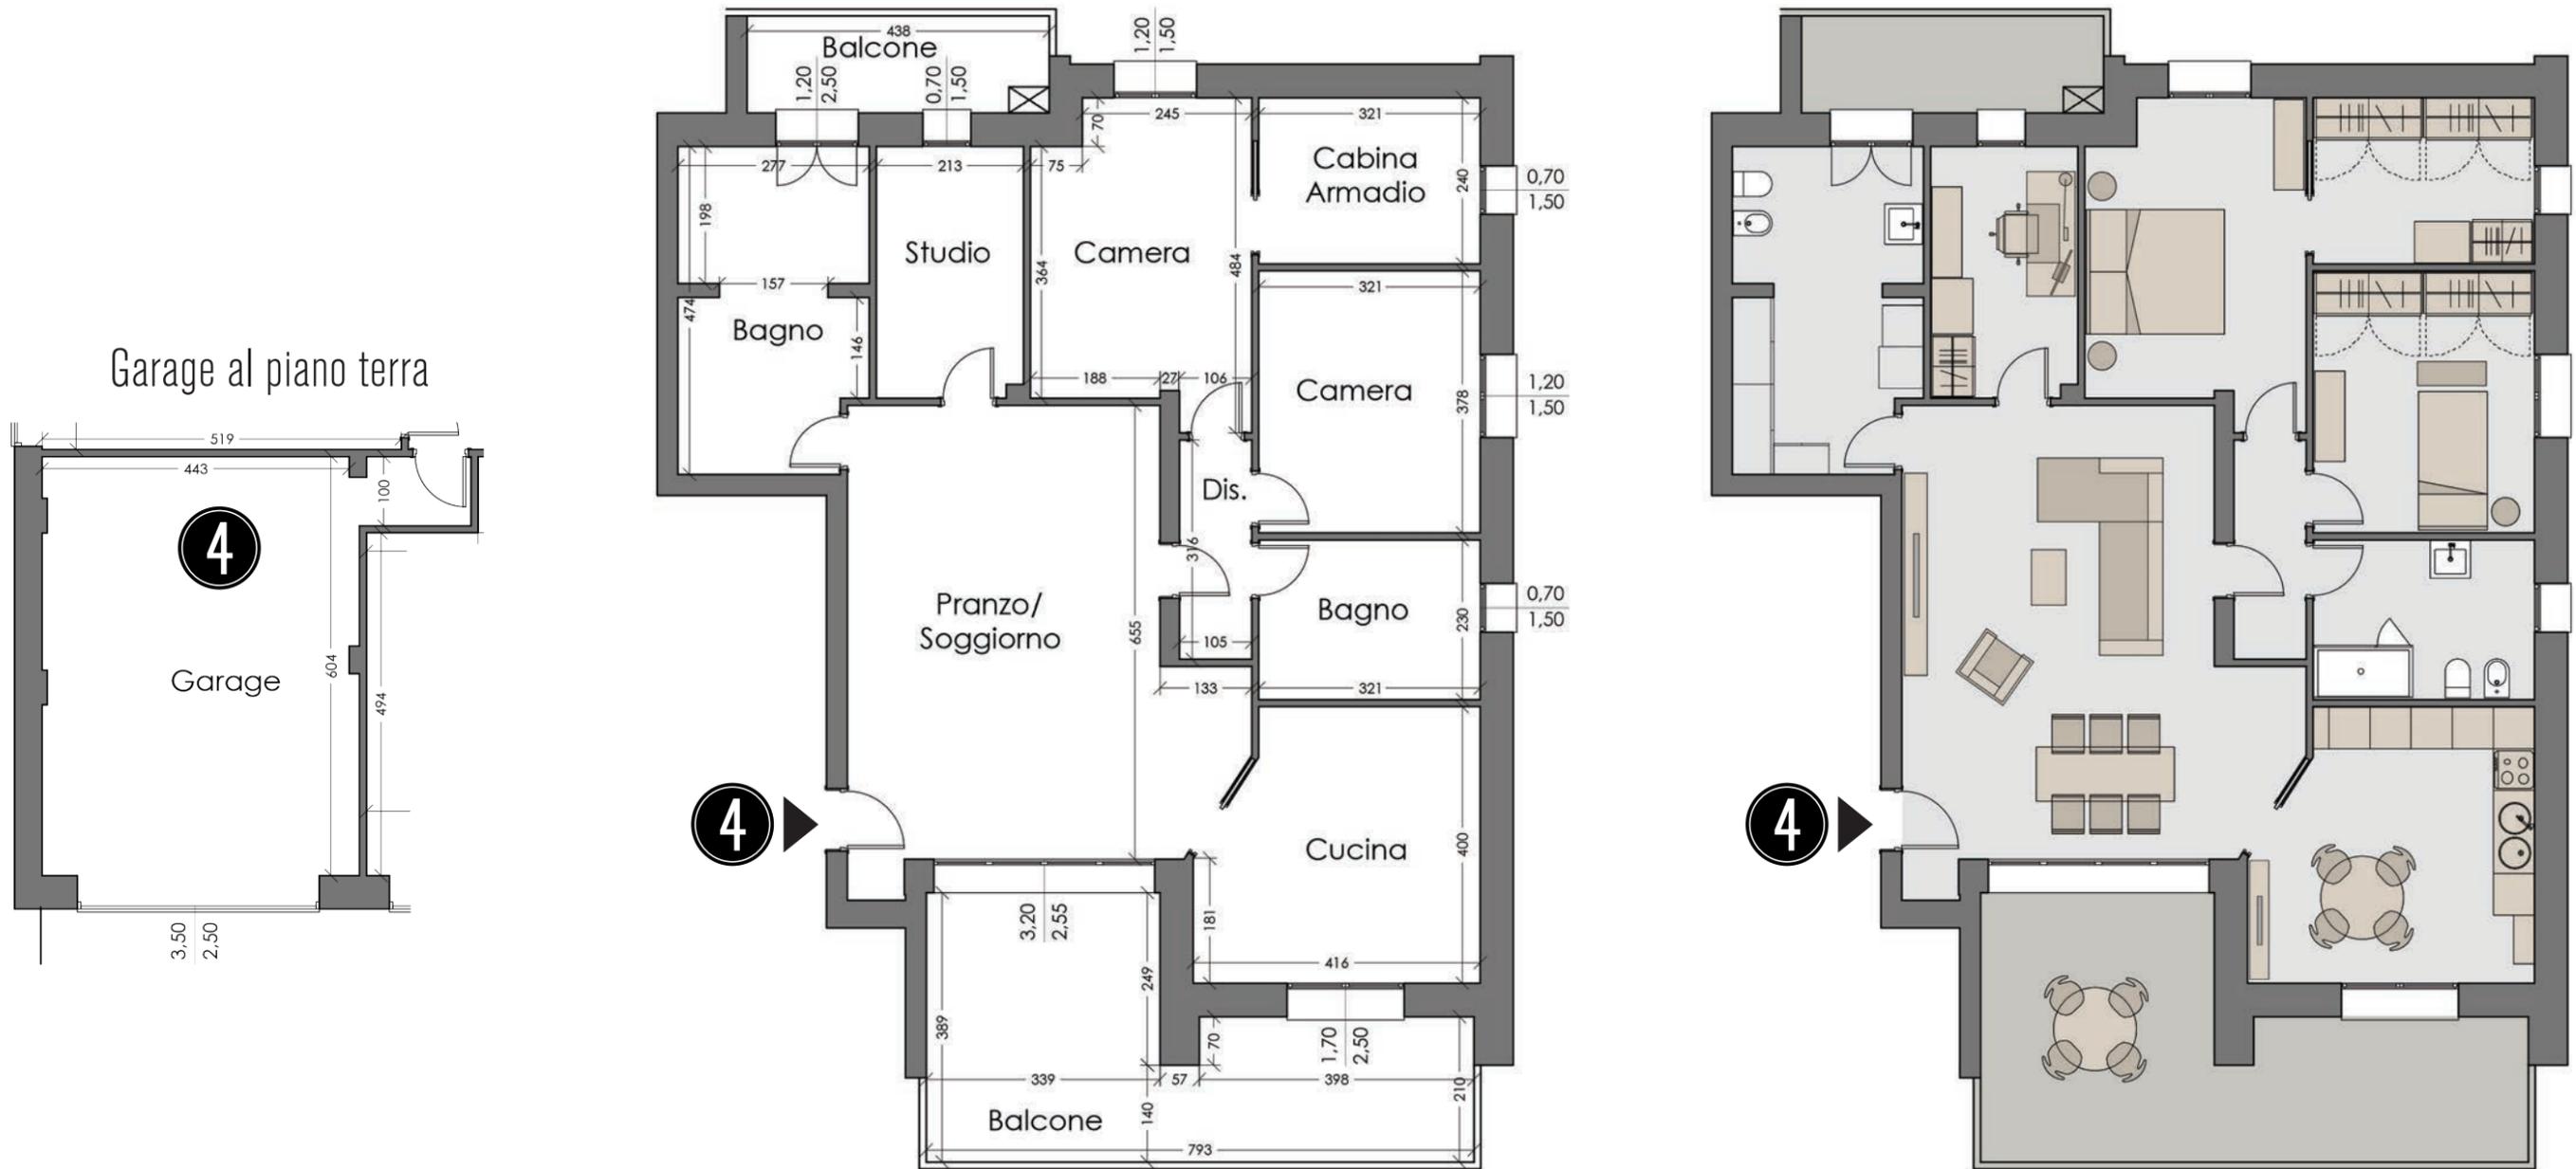

Appartamento 05 *Piano secondo*

In via della Giustizia, appartamento con esterno in elegante pietra-vista. La palazzina sarà di soli 3 piani e 5 famiglie e verrà realizzata con le più moderne tecnologie e sarà in classe A. L'appartamento sarà così composto: ampio soggiorno, cucina abitabile, entrambe con sfogo su ampio terrazzo. Camera matrimoniale, 2 camere, 2 bagni. Garage singolo al piano terra.

Descrizione	P. U.	Sup. reale	Parziale	Totale
APPARTAMENTO 04				181,47
Abitazione	1,00	128,43	128,43	
Garage	0,60	32,80	19,68	
Terrazzo	0,50	30,71	15,36	
Aree comuni e verde cond.			18,00	






Ubicazione al piano secondo



Appartamento 05 *Piano secondo*

Garage al piano terra

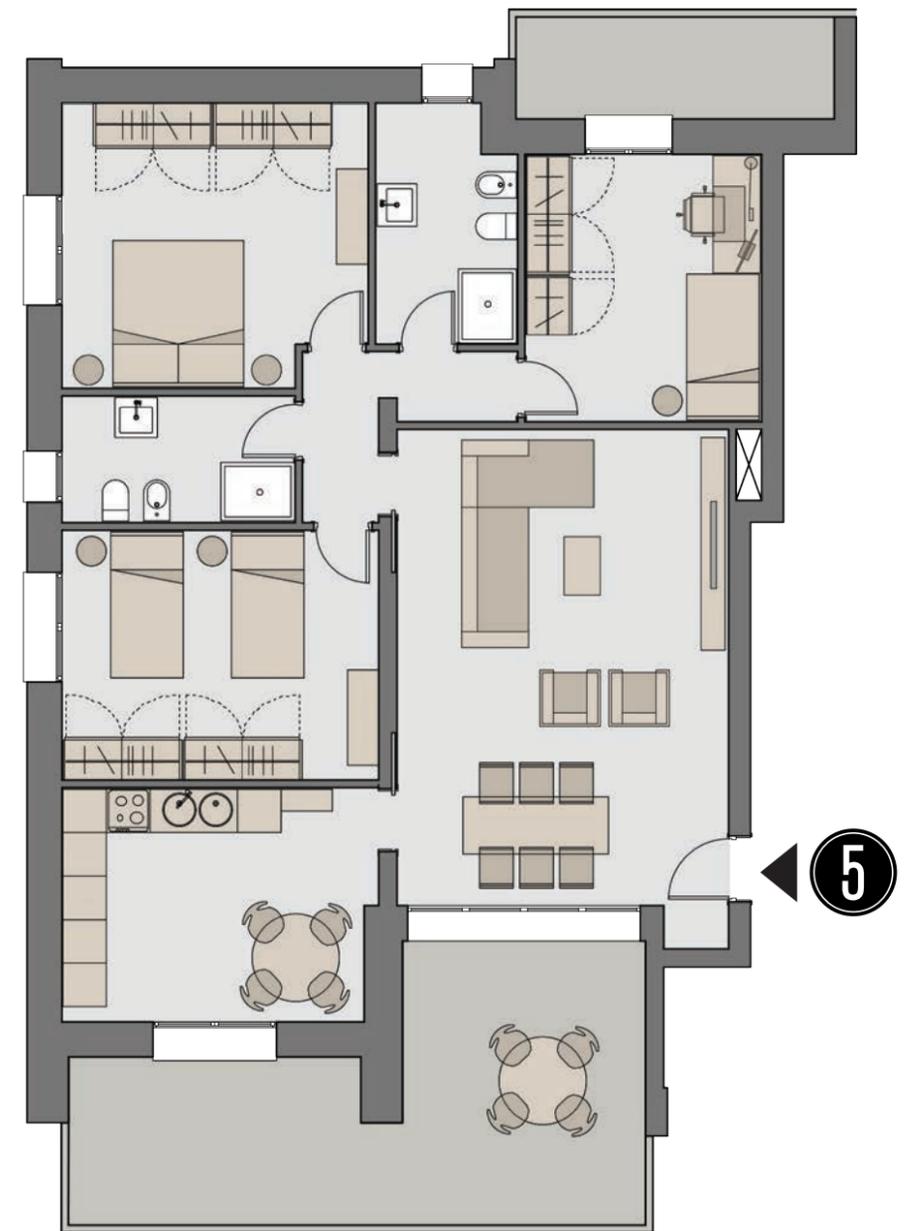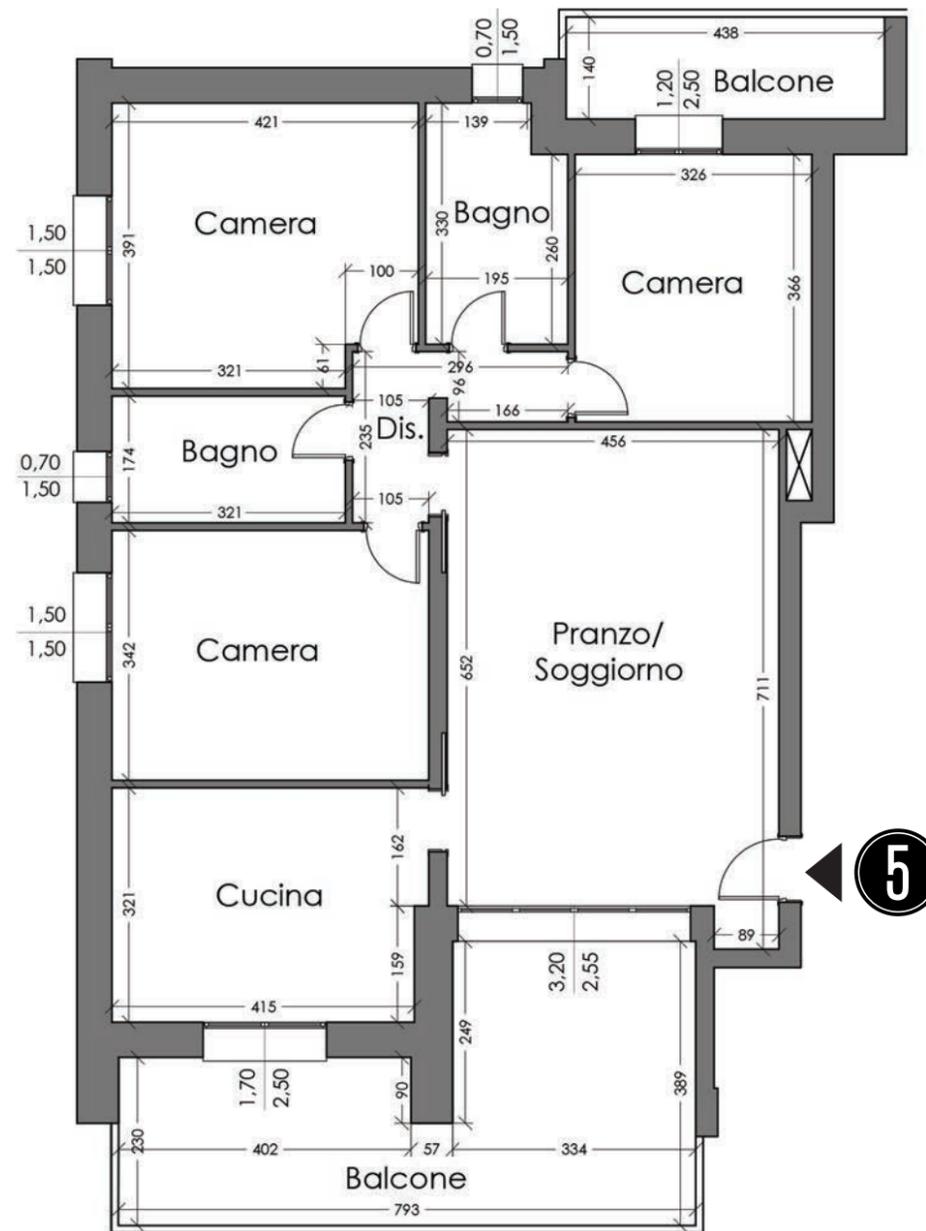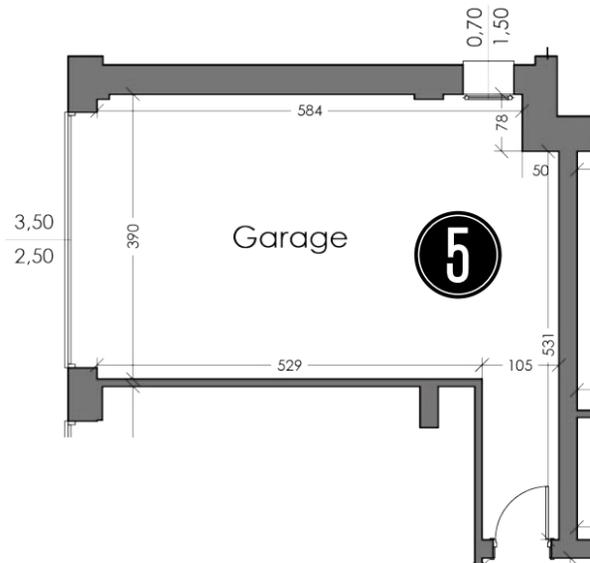

Zona Living con affaccio su ampio terrazzo



Zona Pranzo con affaccio su ampio terrazzo

