



EDRA - RESIDENZA NEL PARCO


CARPI ■ VIA DON STURZO ■ 6 UNITA'

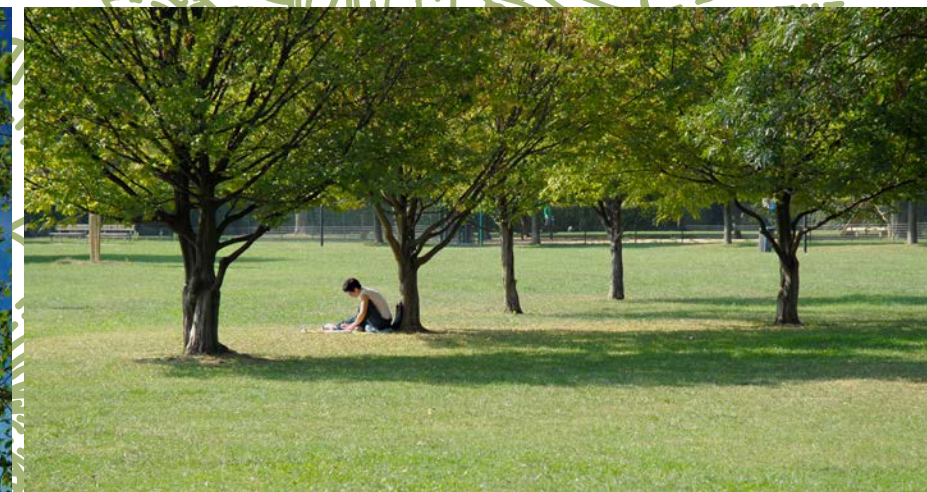

EDRA - RESIDENZA NEL PARCO

CARPI ■ VIA DON STURZO ■ 6 UNITA'

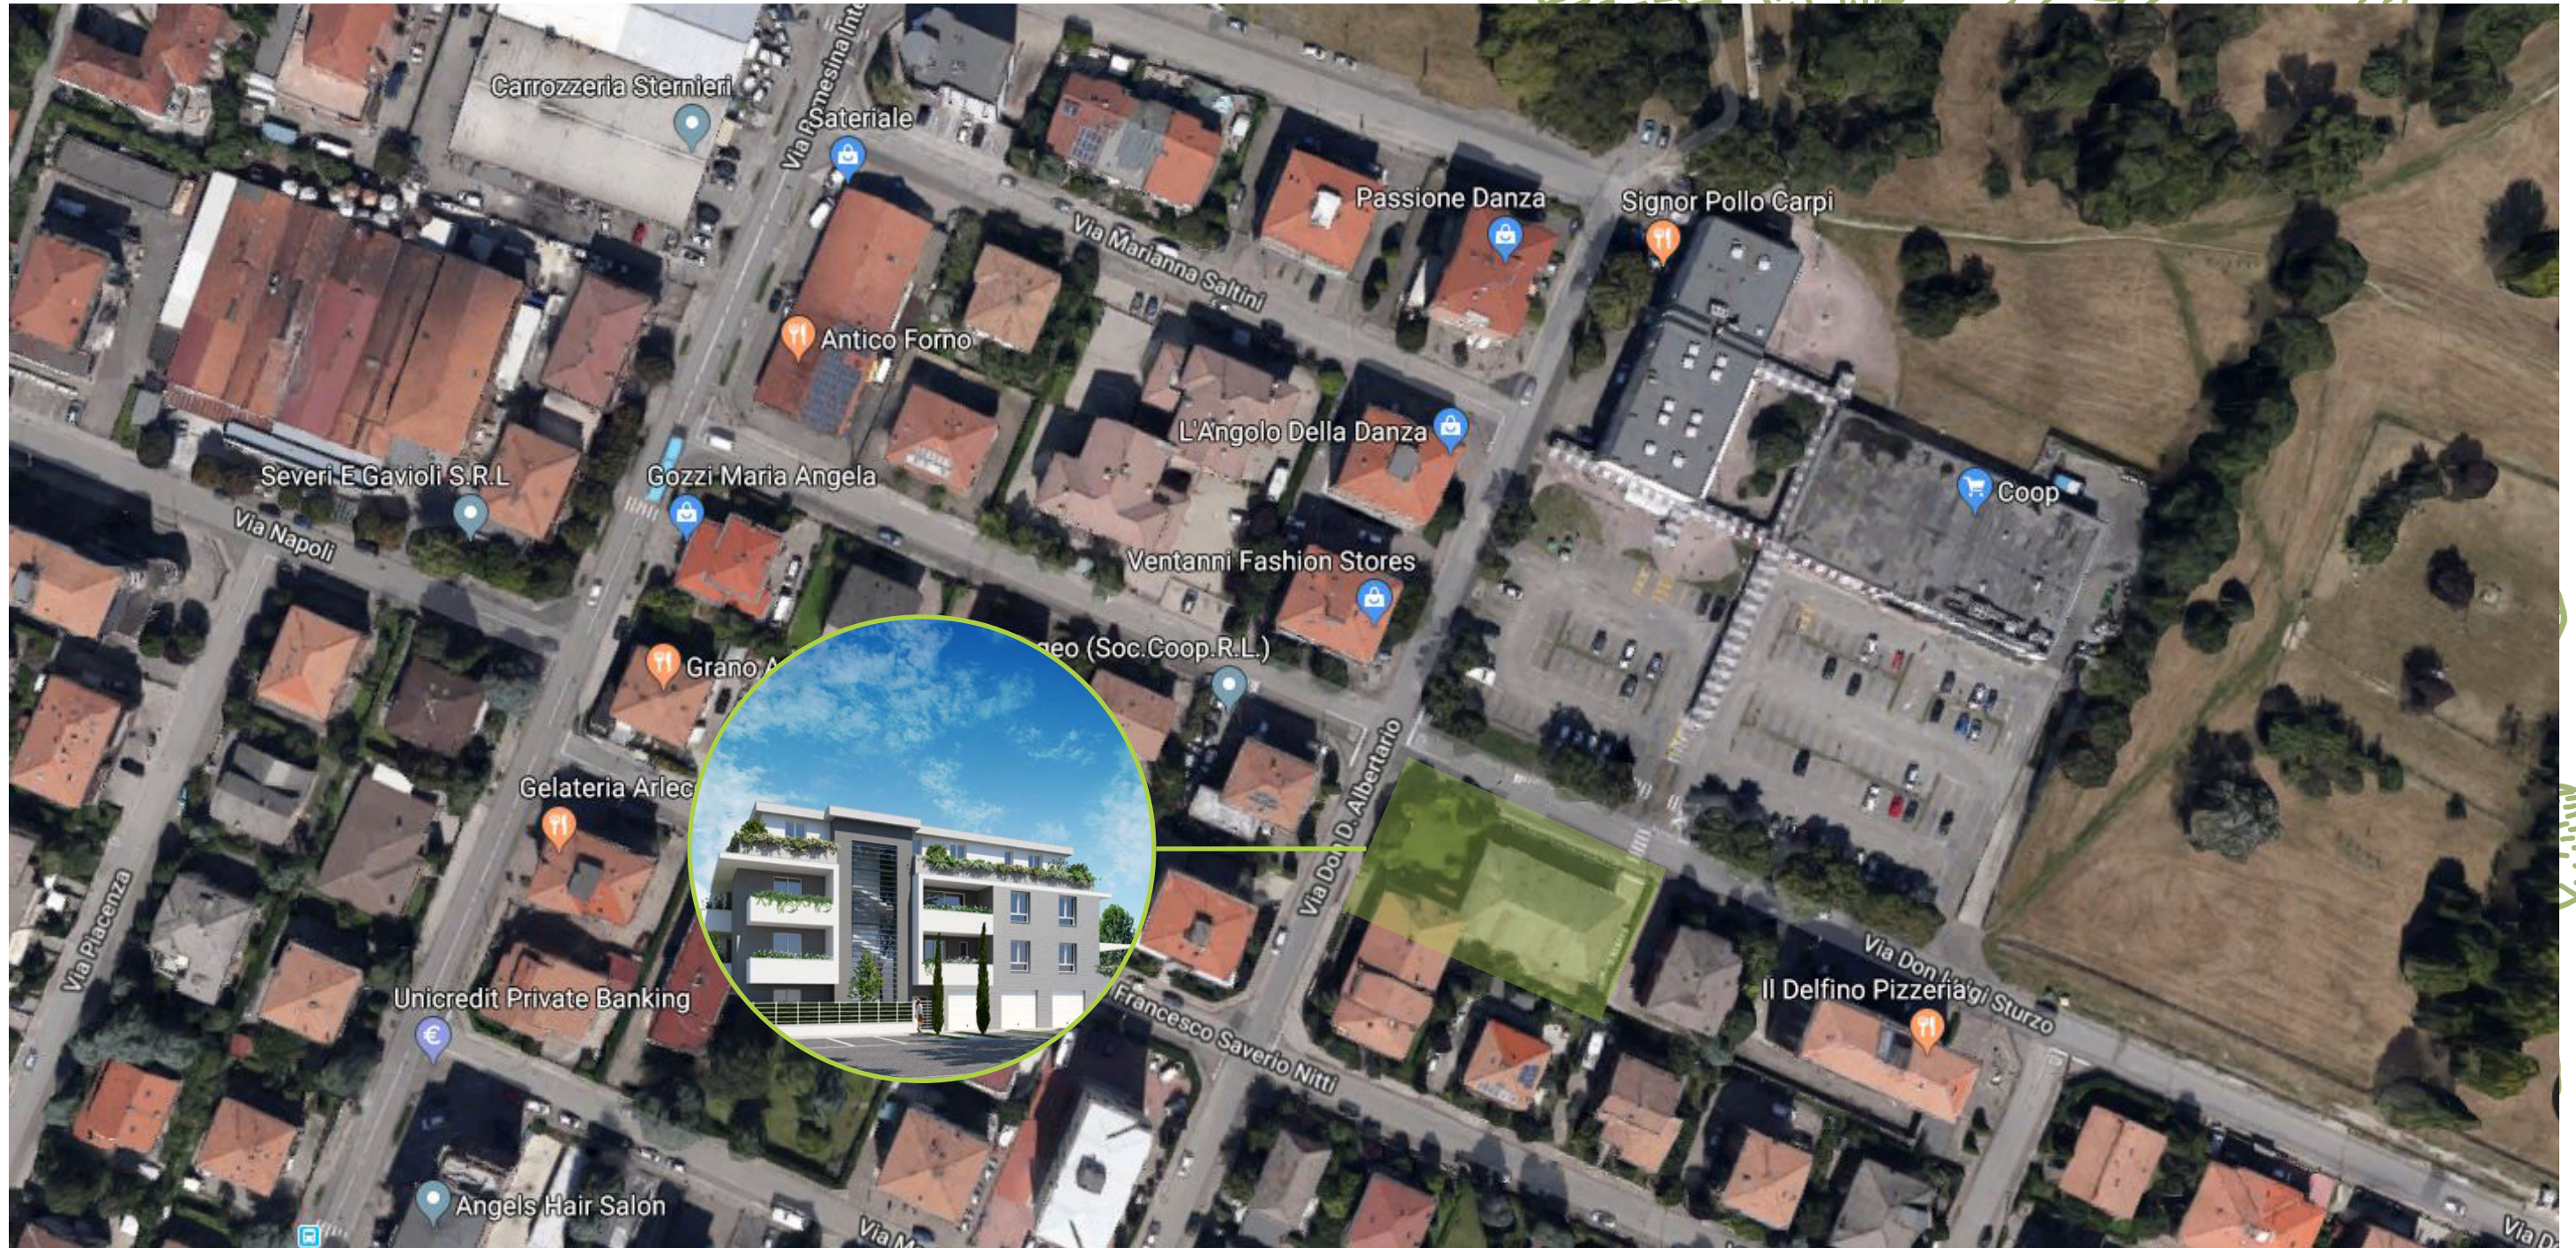

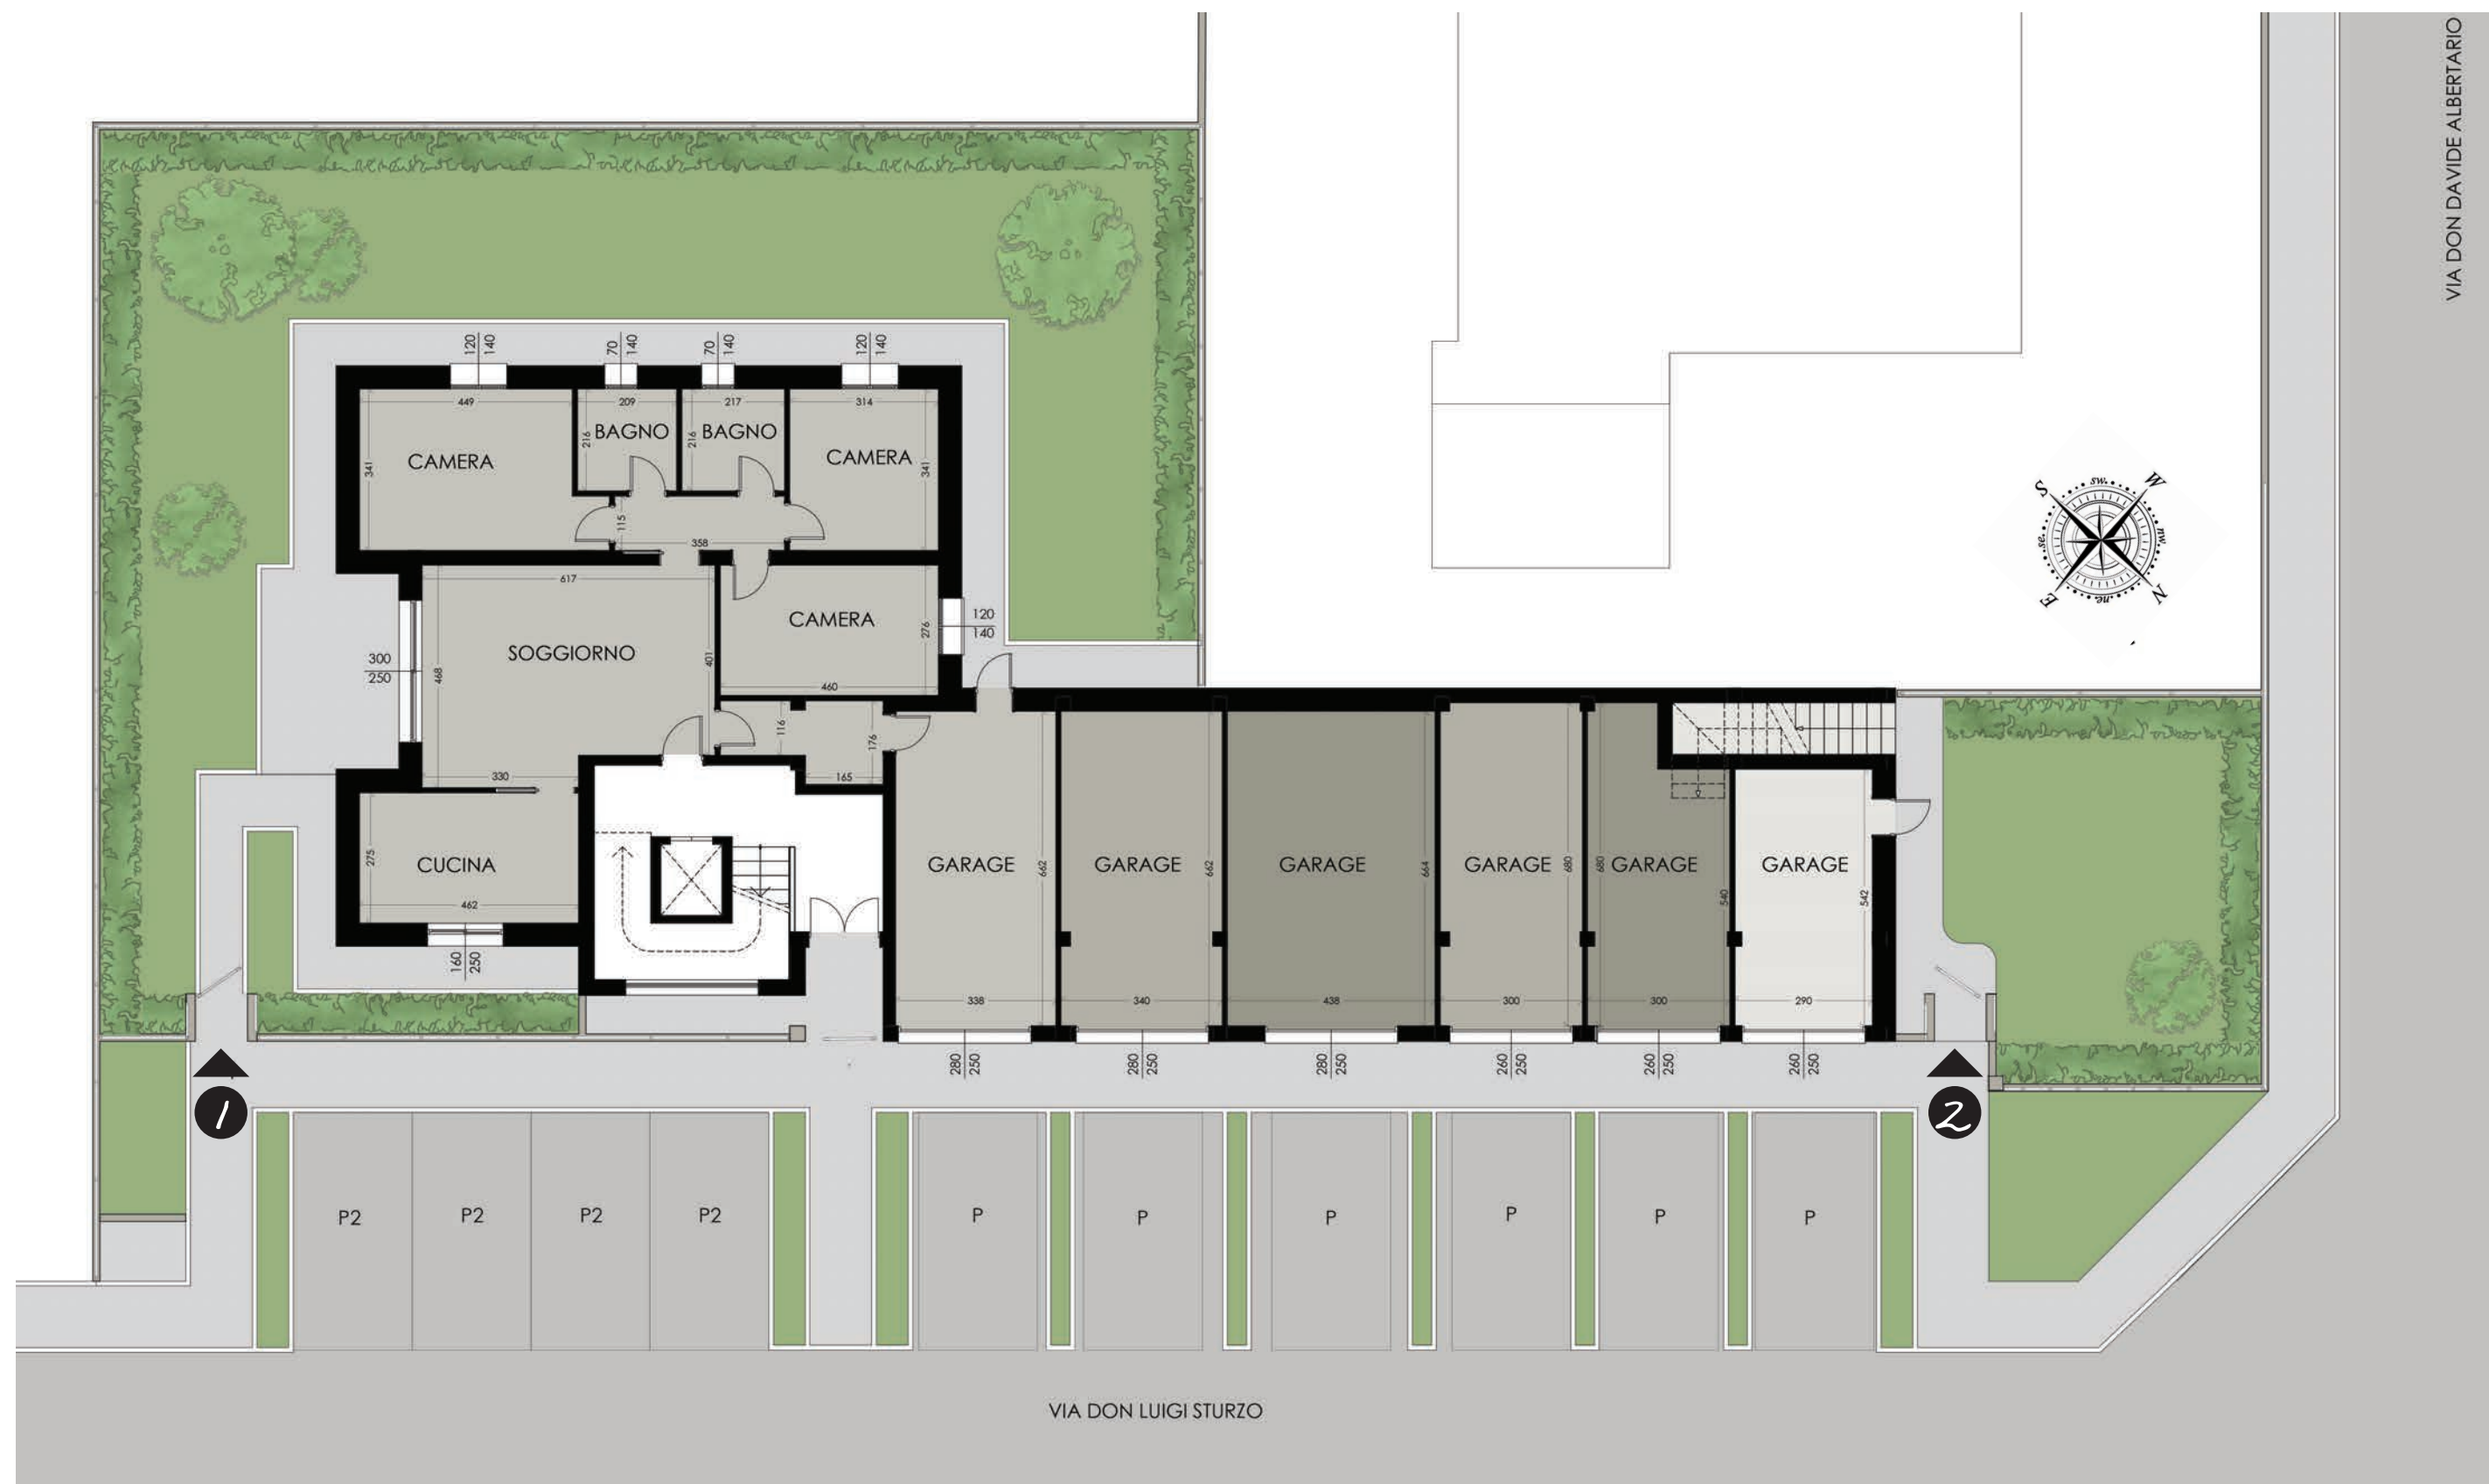

SISTEMAZIONE CORTILIVA - DISEGNO NON IN SCALA



VISTA DA VIA DON LUIGI STURZO



VISTA DA VIA DON LUIGI STURZO



VISTA DEL GIARDINO PRIVATO A PIANO TERRA



VISTA DEL TERRAZZO AL PIANO



VISTA DEL TERRAZZO DELLA MAISONETTE



VISTA NOTTURNA DA VIA DON LUIGI STURZO



VISTA DEL TERRAZZO DELL'ATTICO




VISTA DEL TERRAZZO DELL'ATTICO




PIANTA PIANO TERRA - SCALA 1:100



PIANTA PIANO PRIMO - SCALA 1:100

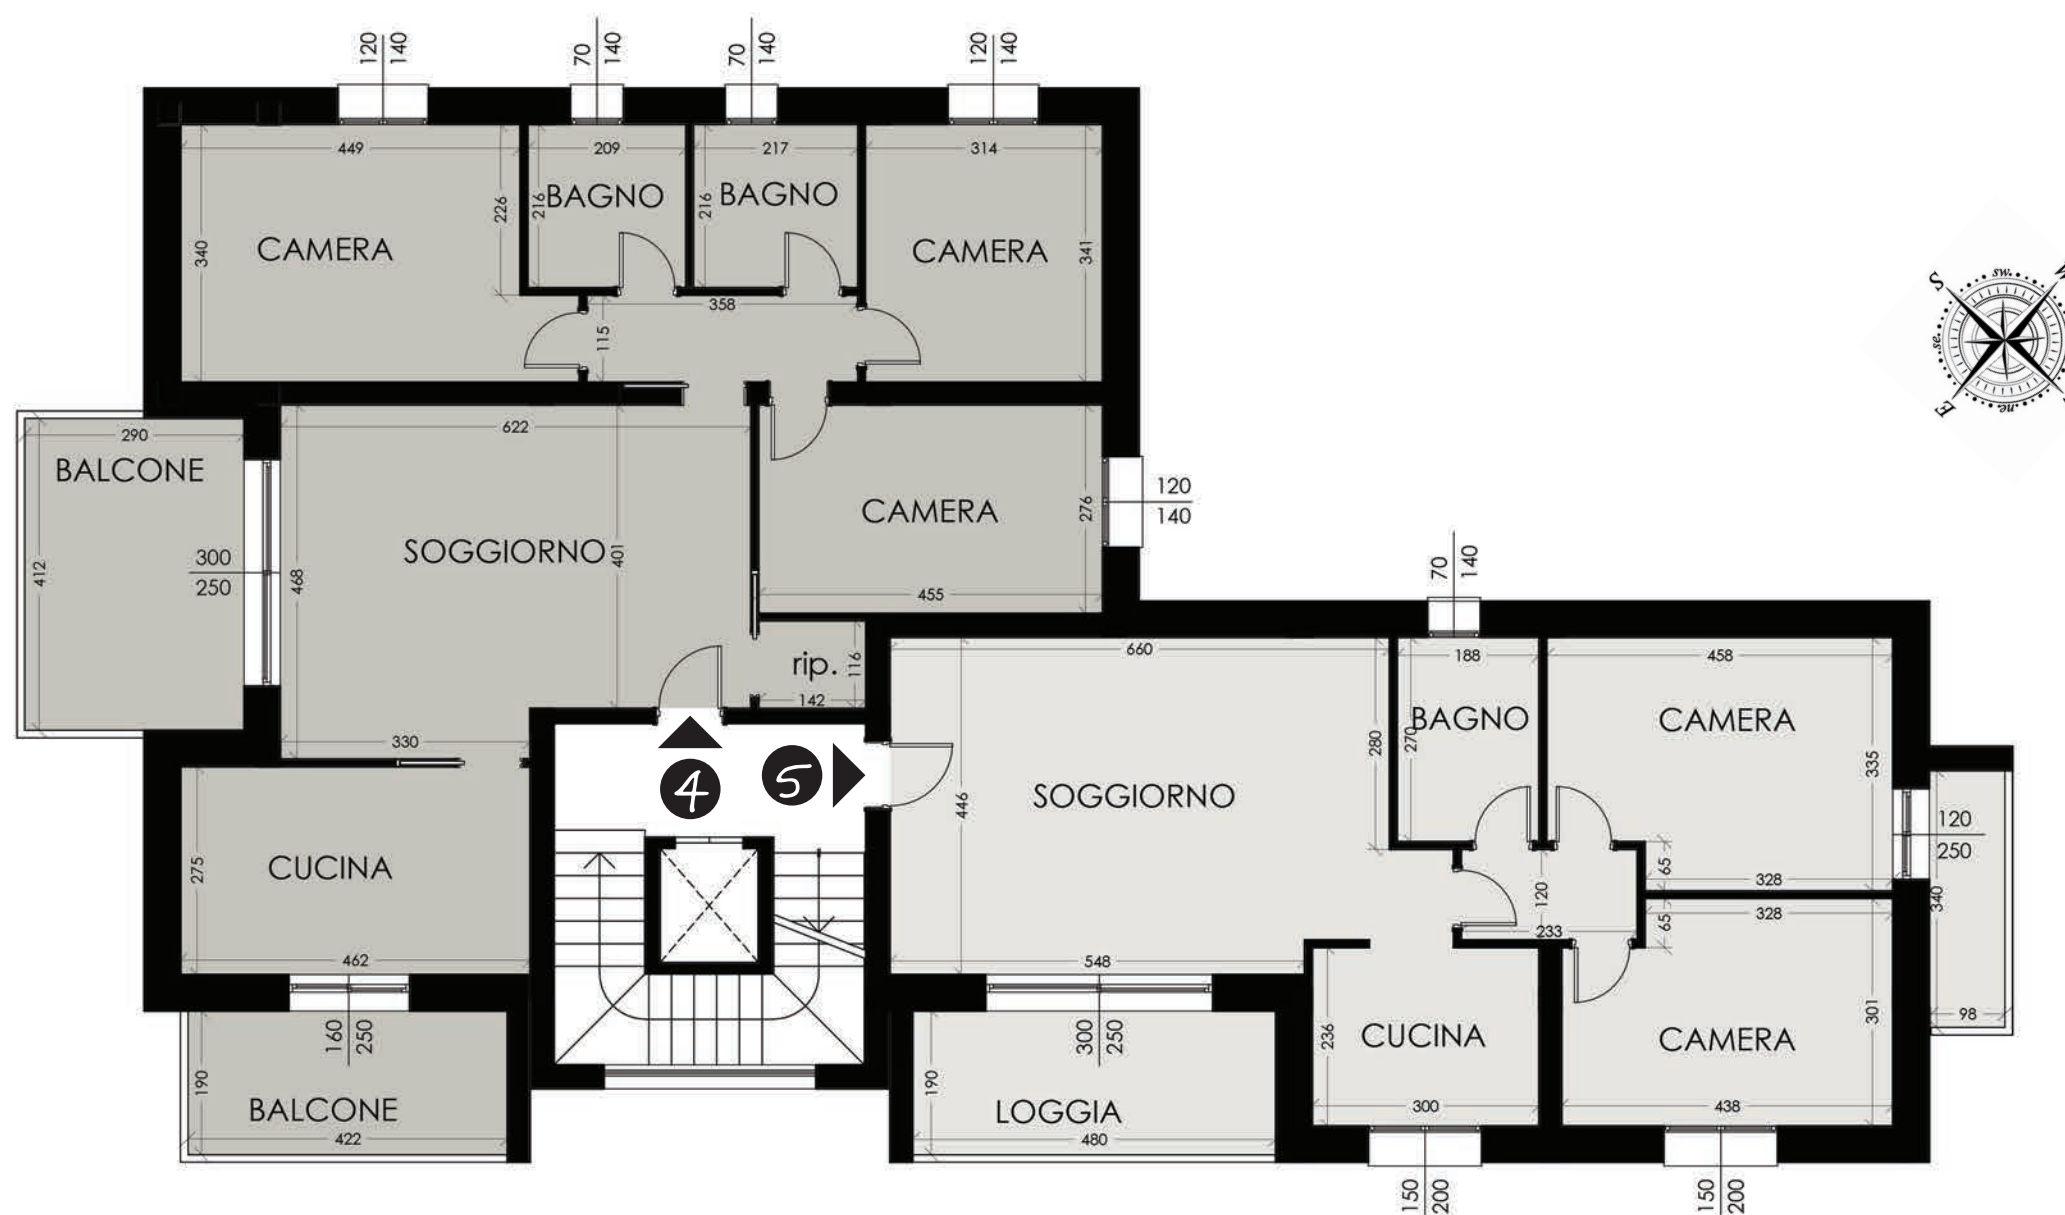

PIANTA PIANO SECONDO - SCALA 1:100

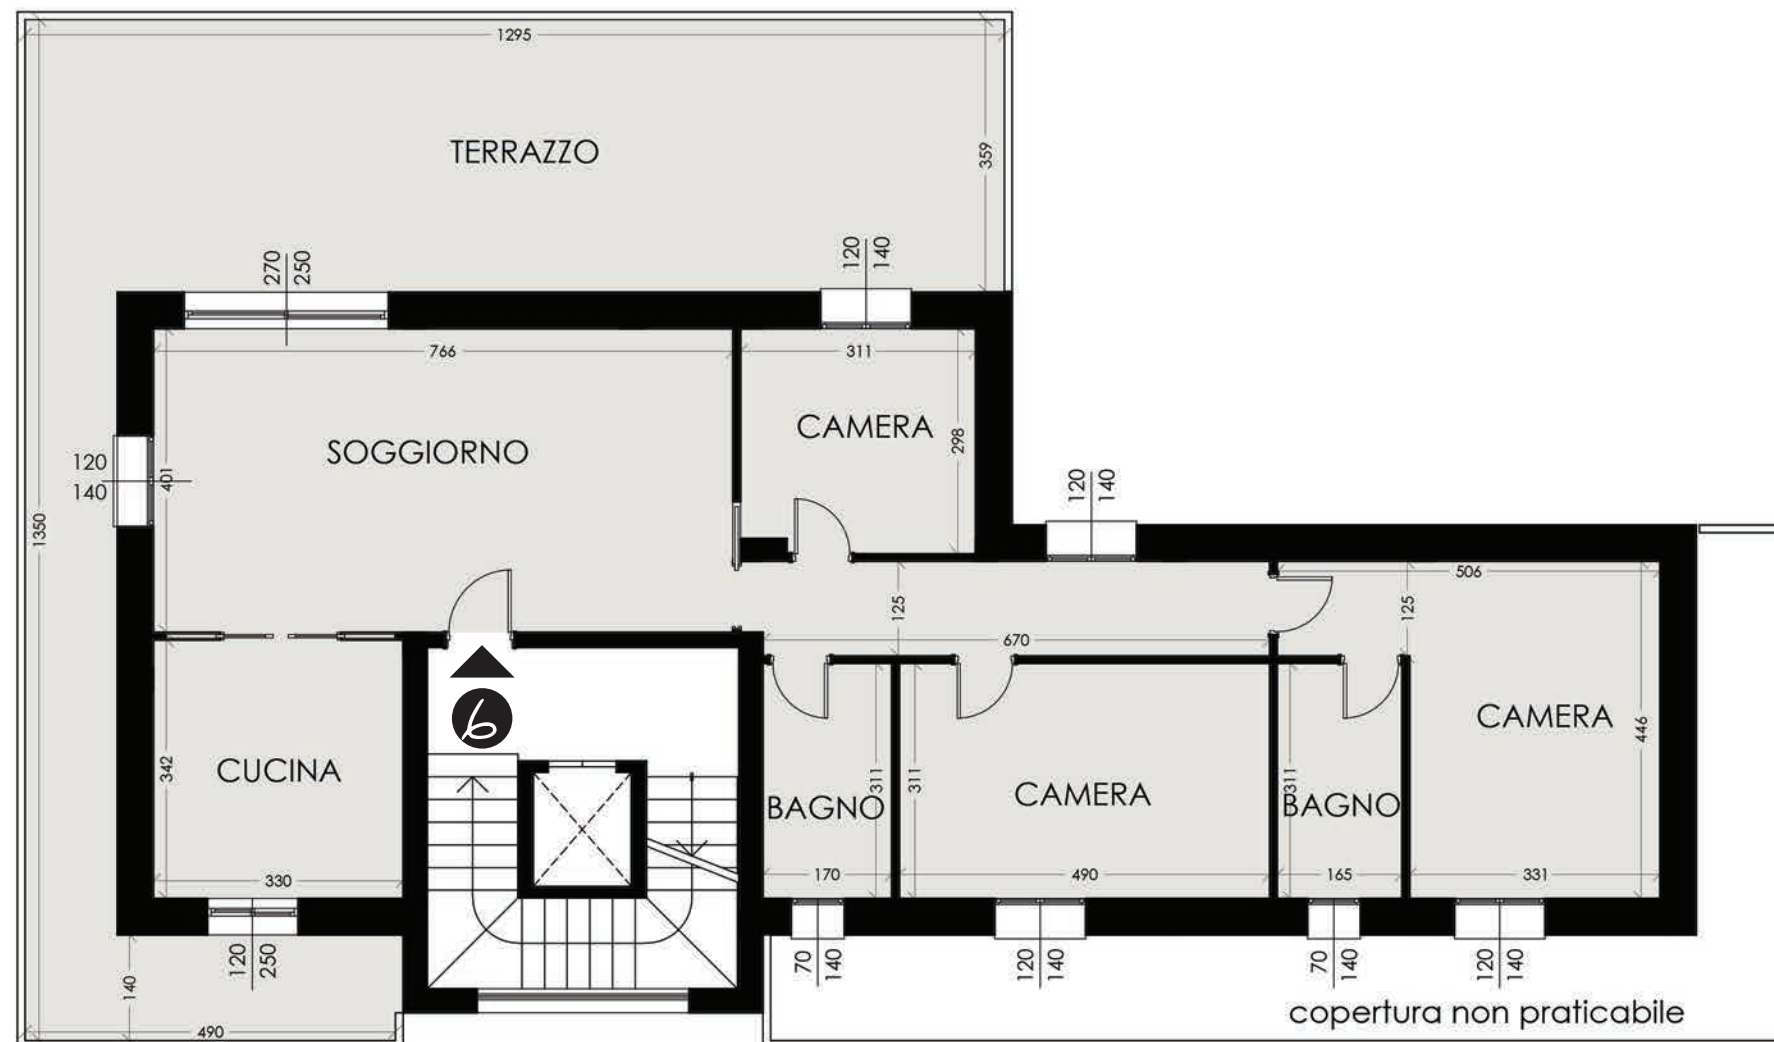

PIANTA PIANO TERZO - SCALA 1:100



EDRA - RESIDENZA NEL PARCO

CARPI ■ VIA DON STURZO ■ 6 UNITA'

LE RESIDENZE

CARPI ■ VIA DON STURZO ■ 6 UNITA'



EDRA-RESIDENZA NEL PARCO

CARPI - VIA DON STURZO - 6 UNITA'

APPARTAMENTO 01 - PIANO TERRA



VISTA 3D DA VIA DON LUIGI STURZO



UBICAZIONE AL PIANO - PIANO TERRA



PIANO TERRA - PIANTA QUOTATA

MAISONETTE 1				
Abitazione PT	1,00	124,93	124,93	
Garage A	0,50	26,61	13,31	
Area verde privata	0,10	239,02	23,90	
Area cortiliva comune/parcheggi	0,20	45,00	9,00	
				171,14



PIANO TERRA - PIANTA ARREDATA




EDRA - RESIDENZA NEL PARCO

CARPI - VIA DON STURZO - 6 UNITA'


APPARTAMENTO 01 - PIANO TERRA



VISTA DEL SOGGIORNO DAL GIARDINO

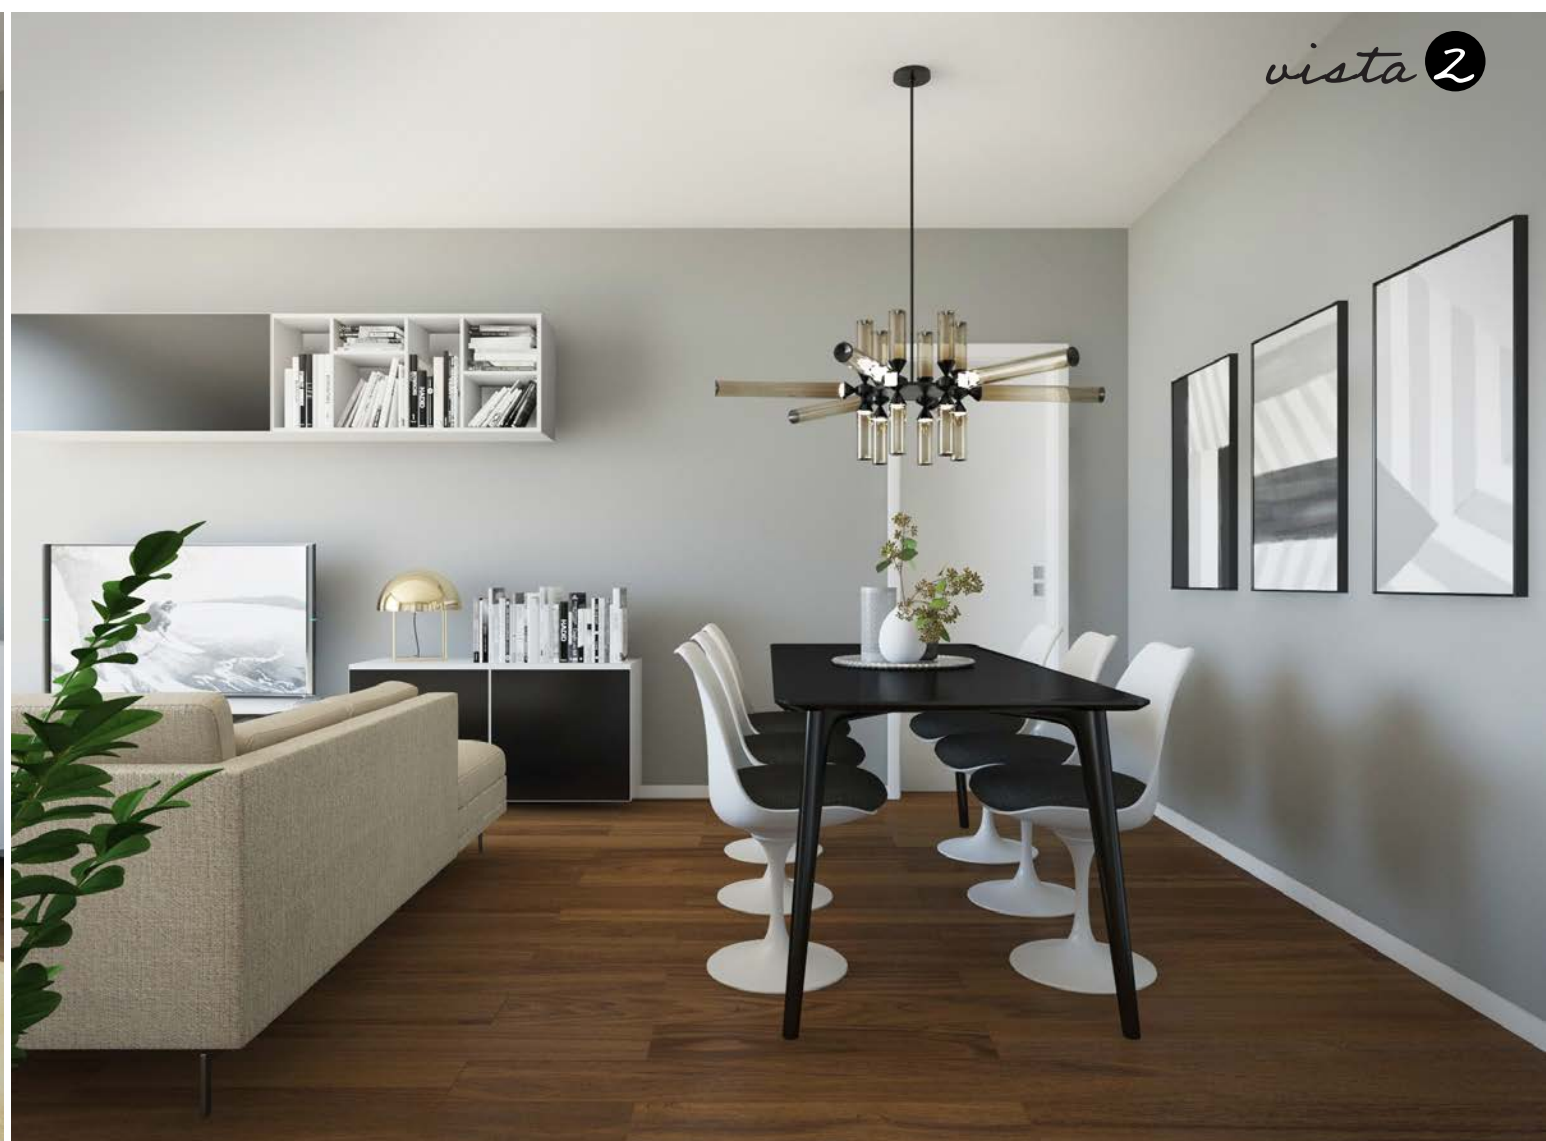

VISTA DEL SOGGIORNO DALL'INGRESSO

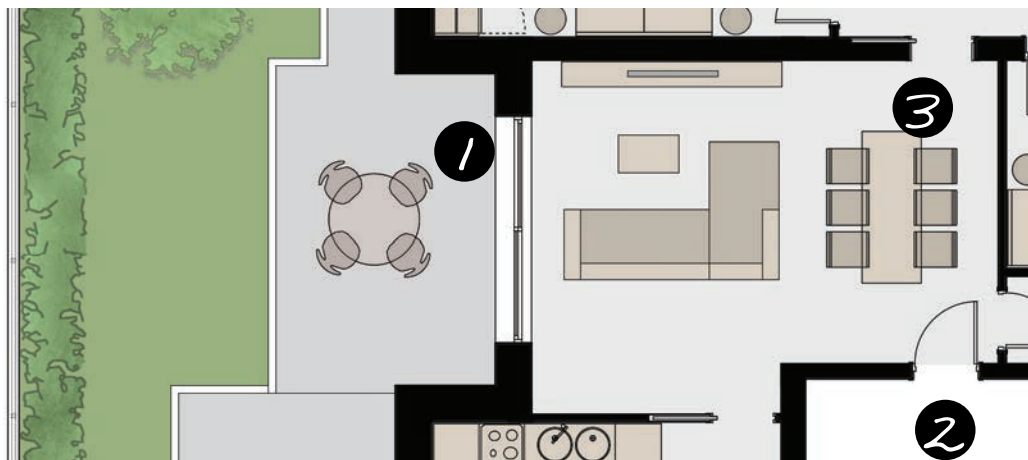

VISTA DEL SOGGIORNO VERSO IL GIARDINO



VISTA DEL GIARDINO

EDRA-RESIDENZA NEL PARCO

CARPI - VIA DON STURZO - 6 UNITA'

APPARTAMENTO 02 - PIANO TERRA



VISTA 3D DA VIA DON LUIGI STURZO




UBICAZIONE AL PIANO - PIANO PRIMO

APPARTAMENTO P1° 2				
Abitazione	1,00	92,17	92,17	
Garage F	0,50	28,11	14,06	
Terrazzi	0,50	71,72	35,86	
Area verde privata	0,10	65,25	6,53	
Area cortiliva comune/parcheggi	0,20	45,00	9,00	



PIANO PRIMO - PIANTA QUOTATA

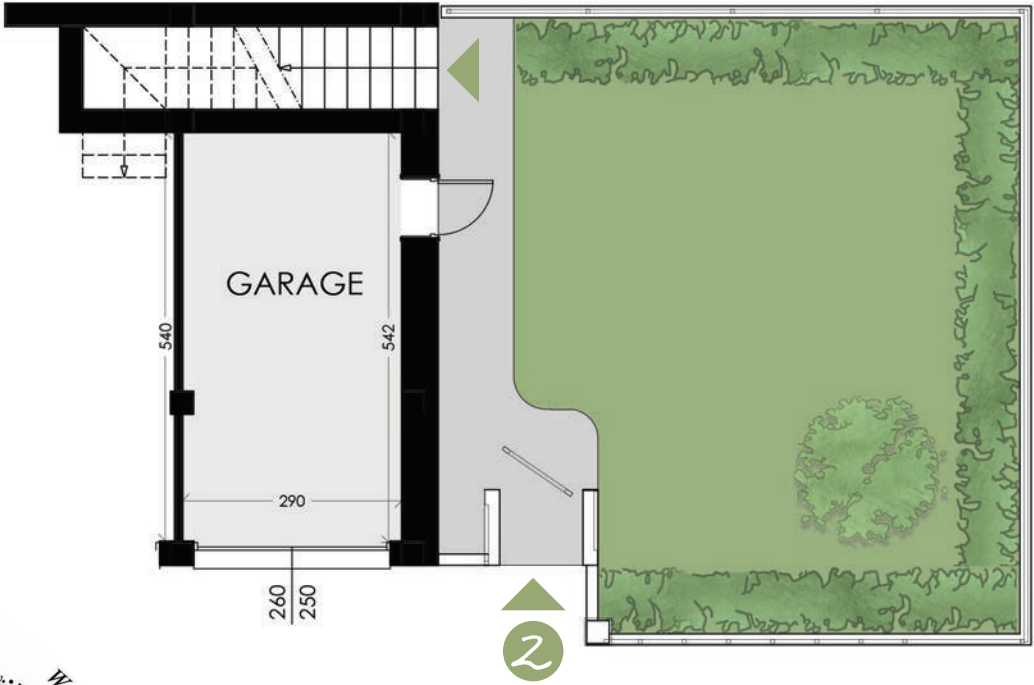


PIANO TERRA - PIANTA QUOTATA



PIANO PRIMO - PIANTA ARREDATA



VISTA 3D DEL TERRAZZO PRIVATO

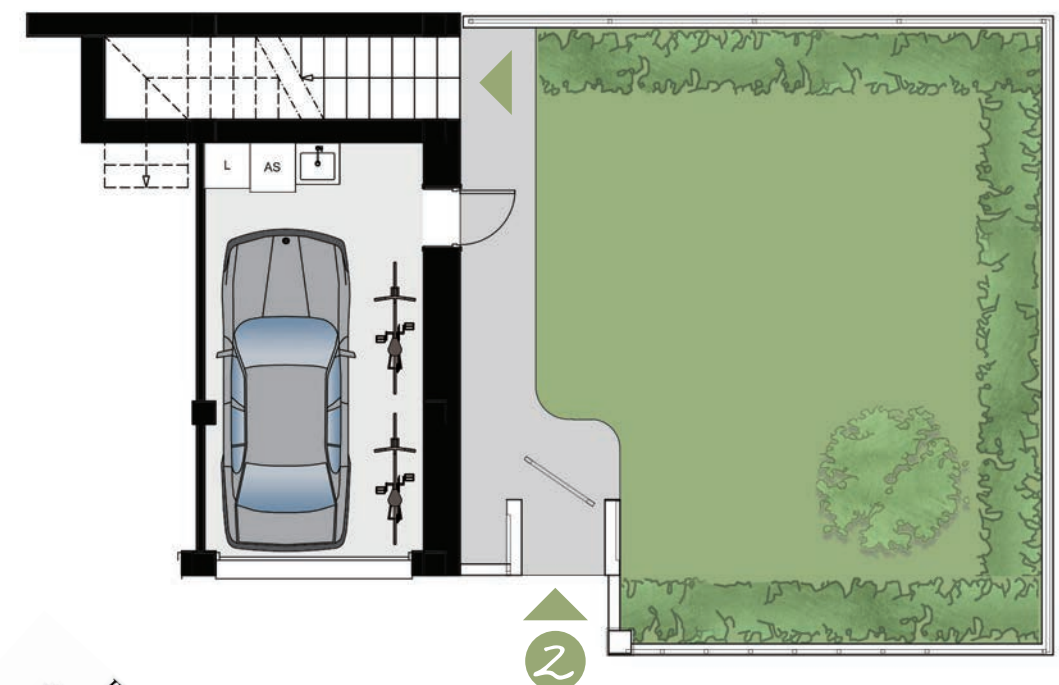

PIANO TERRA - PIANTA ARREDATA



EDRA-RESIDENZA NEL PARCO

CARPI - VIA DON STURZO - 6 UNITA'

APPARTAMENTO 03 - PIANO PRIMO



VISTA 3D DA VIA DON LUIGI STURZO



UBICAZIONE AL PIANO - PIANO PRIMO



PIANO PRIMO - PIANTA QUOTATA

APPARTAMENTO P1° 3				
Abitazione	1,00	121,22	121,22	
Garage B	0,50	25,98	12,99	
Terrazzi	0,50	22,38	11,19	
Vano scala condominiale	0,50	21,84	10,92	
Area cortiliva comune/parcheggi	0,20	45,00	9,00	



VISTA 3D DEL TERRAZZO



PIANO PRIMO - PIANTA ARREDATA

EDRA-RESIDENZA NEL PARCO

CARPI - VIA DON STURZO - 6 UNITA'

APPARTAMENTO 04 - PIANO SECONDO



VISTA 3D DA VIA DON LUIGI STURZO



UBICAZIONE AL PIANO - PIANO SECONDO



PIANO SECONDO - PIANTA QUOTATA

APPARTAMENTO P2° 4				
Abitazione	1,00	121,22	121,22	
Garage C	0,50	33,25	16,63	
Terrazzi	0,50	22,38	11,19	
Vano scala condominiale	0,50	21,84	10,92	
Area cortiliva comune/parcheggi	0,20	45,00	9,00	



VISTA 3D DEL TERRAZZO PRIVATO



PIANO SECONDO - PIANTA ARREDATA

EDRA-RESIDENZA NEL PARCO

CARPI - VIA DON STURZO - 6 UNITA'


APPARTAMENTO 05 - PIANO SECONDO



VISTA 3D DA VIA DON LUIGI STURZO



UBICAZIONE AL PIANO - PIANO SECONDO

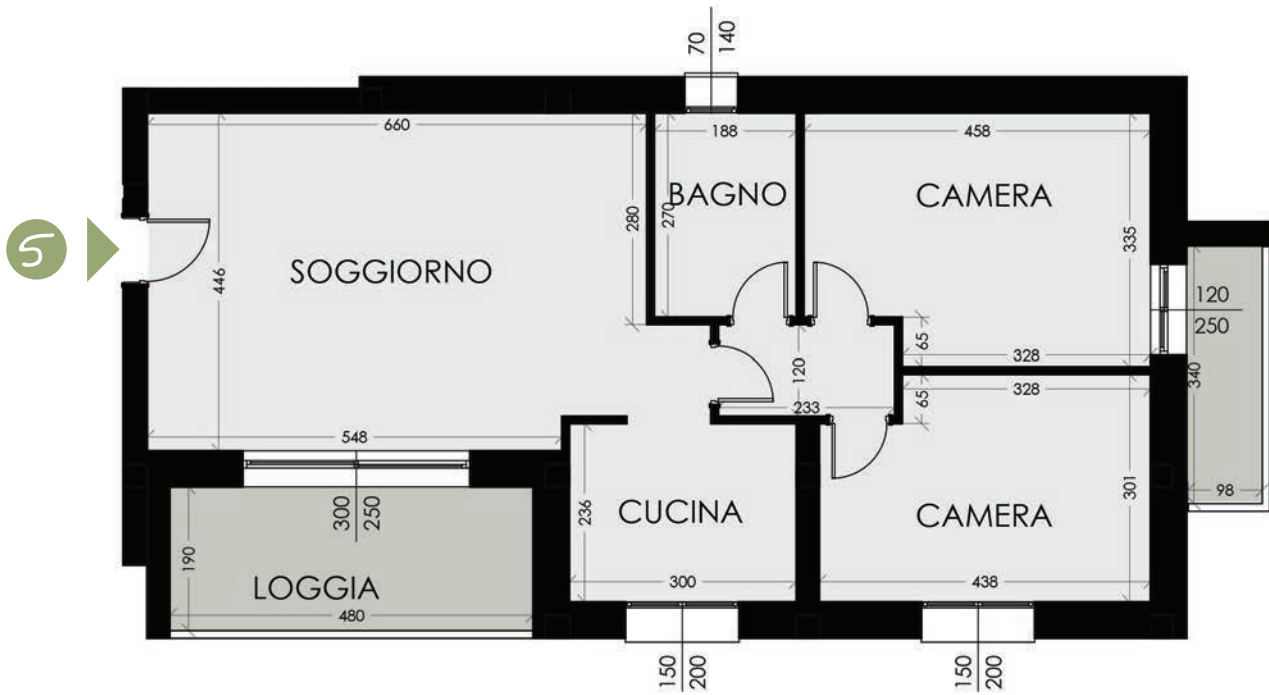

PIANO SECONDO - PIANTA QUOTATA



PIANO SECONDO - PIANTA ARREDATA

APPARTAMENTO P2° 5				
Abitazione	1,00	92,17	92,17	
Garage D	0,50	22,92	11,46	
Terrazzi	0,50	14,53	7,27	
Vano scala condominiale	0,50	21,84	10,92	
Area cortiliva comune/parcheggi	0,20	45,00	9,00	


EDRA-RESIDENZA NEL PARCO

CARPI - VIA DON STURZO - 6 UNITA'

APPARTAMENTO 06 - PIANO TERZO



VISTA 3D DA VIA DON LUIGI STURZO

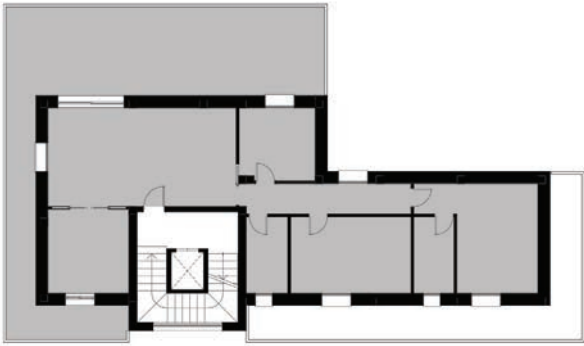


UBICAZIONE AL PIANO - PIANO TERZO



PIANO TERZO - PIANTA QUOTATA

ATTICO P3° 6				
Abitazione	1,00	133,86	133,86	
Garage E	0,50	20,37	10,19	
Terrazzi	0,50	67,61	33,81	
Vano scala condominiale	0,50	21,84	10,92	
Area cortiliva comune/parcheggi	0,20	45,00	9,00	


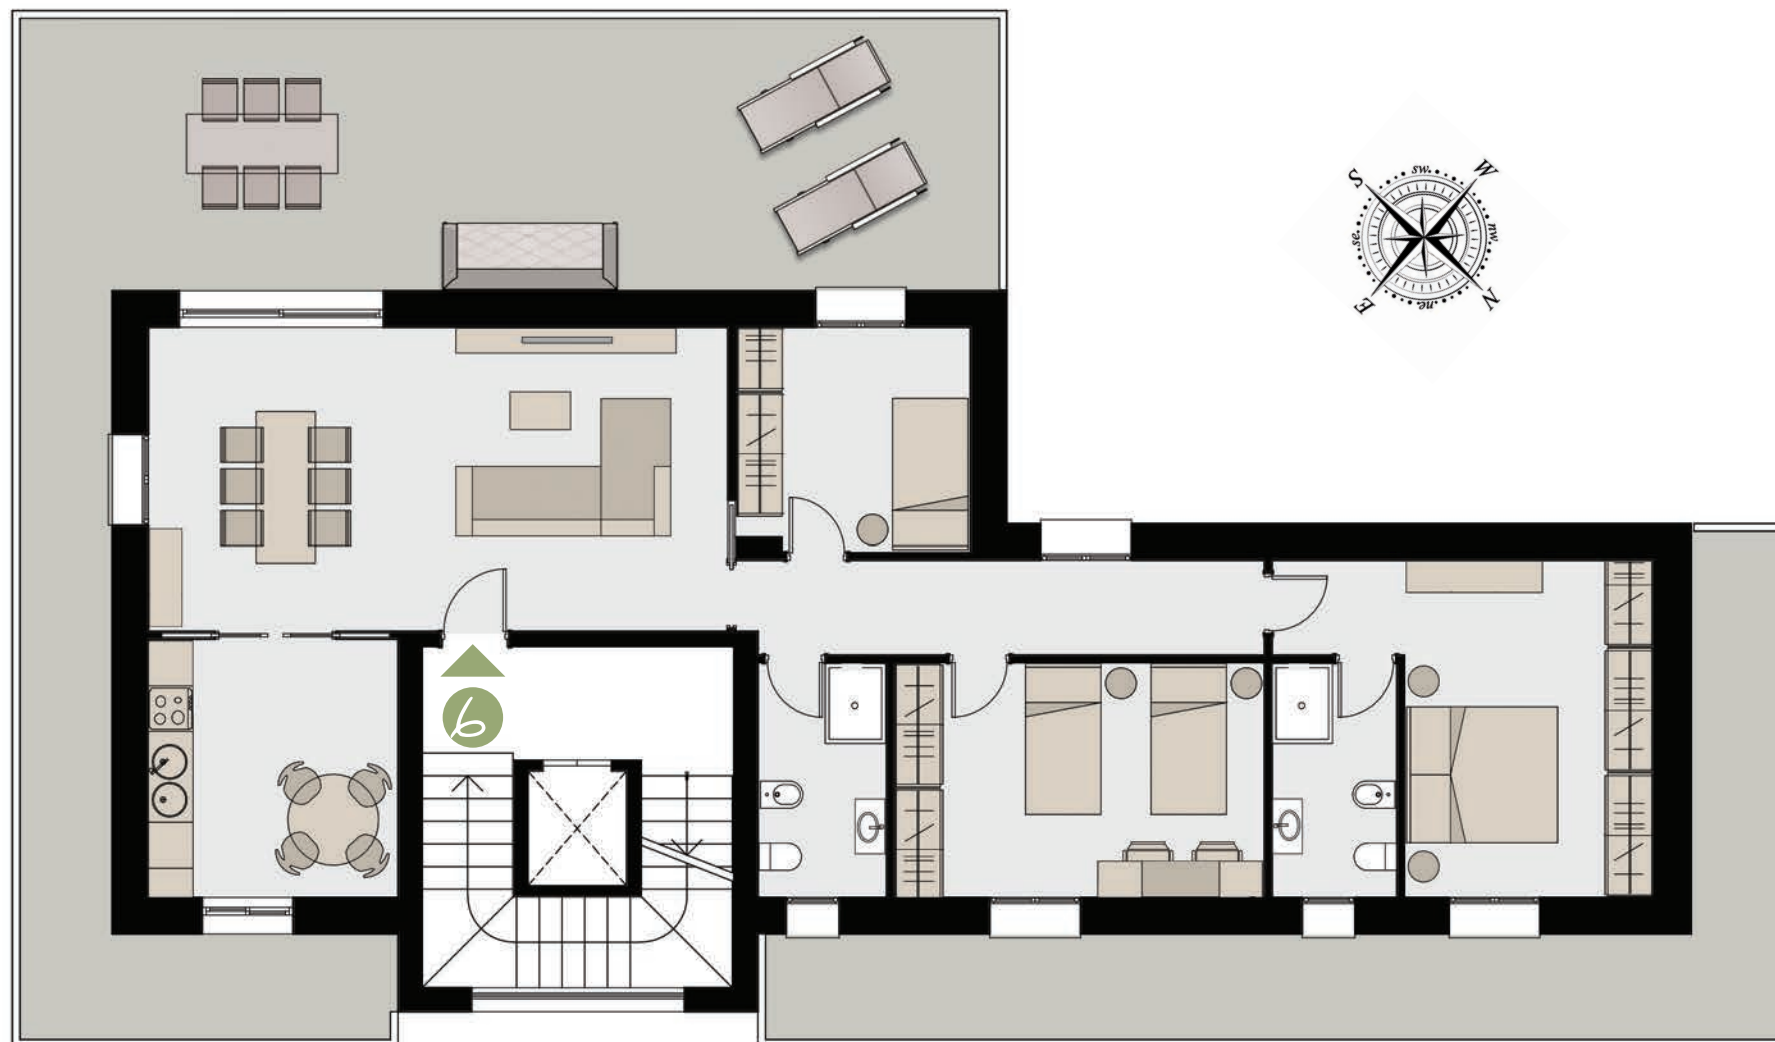


PIANO TERZO - PIANTA ARREDATA


VISTE 3D - TERRAZZO ATTICO





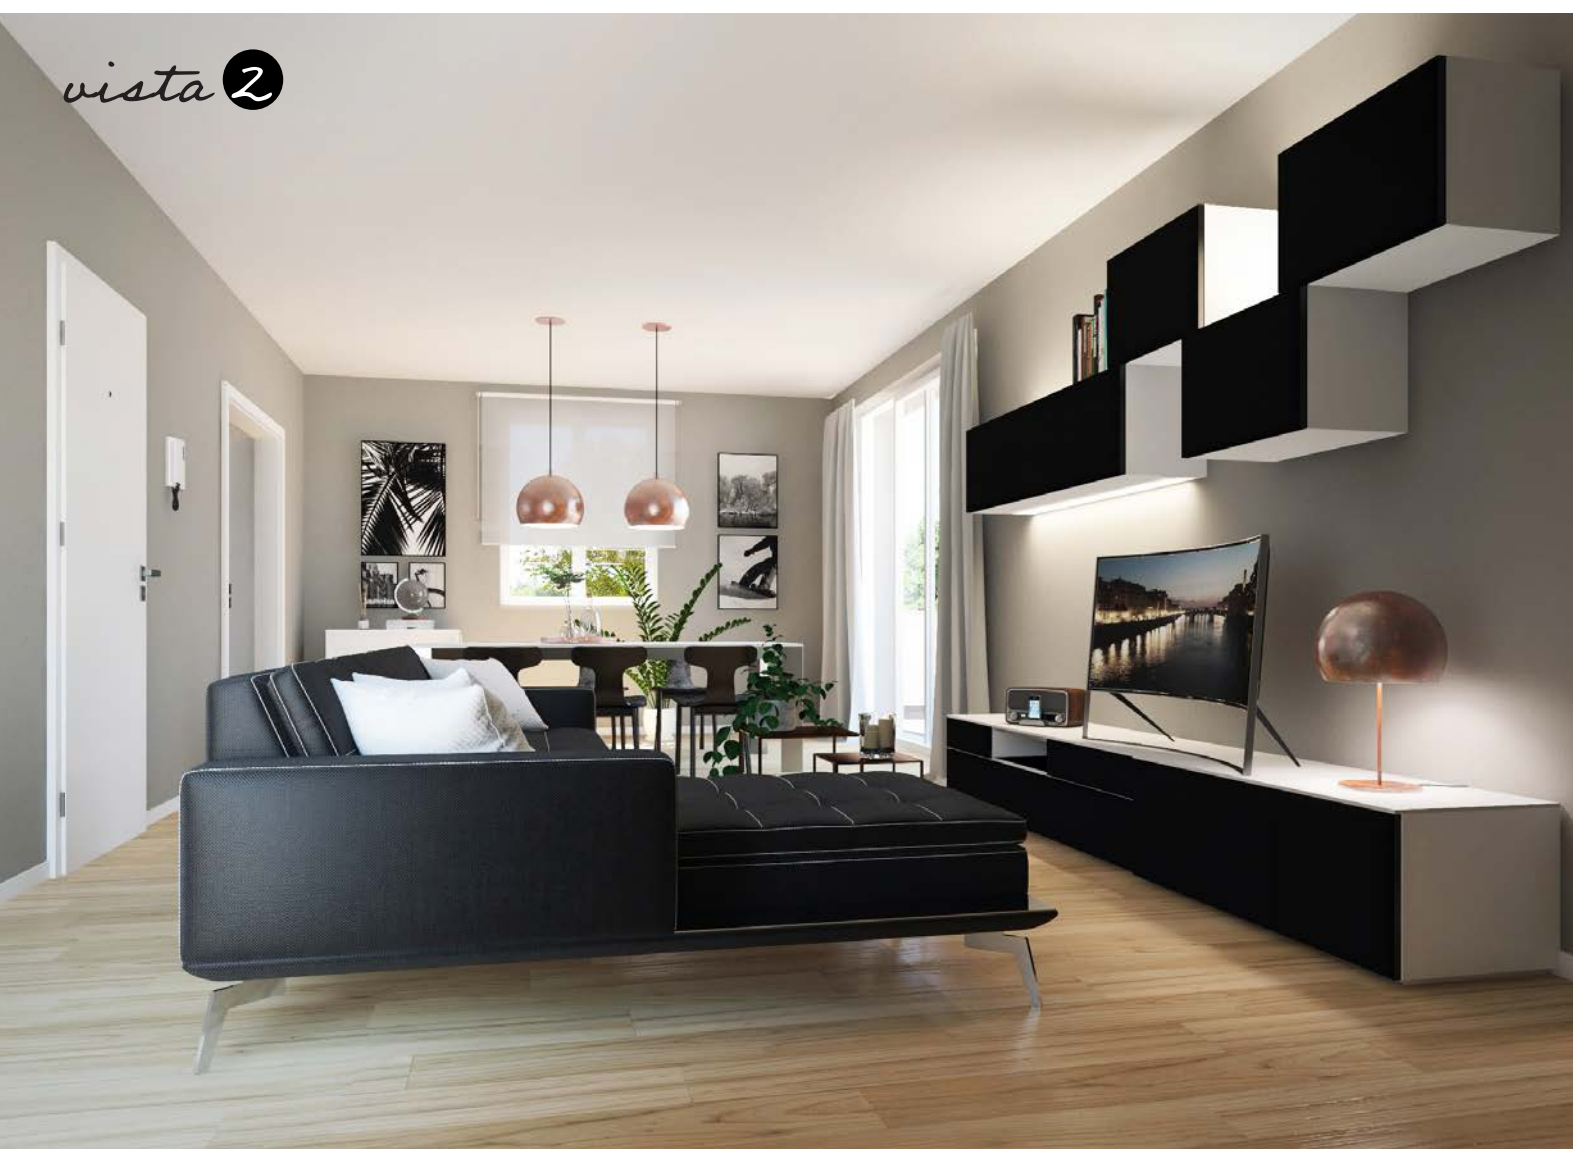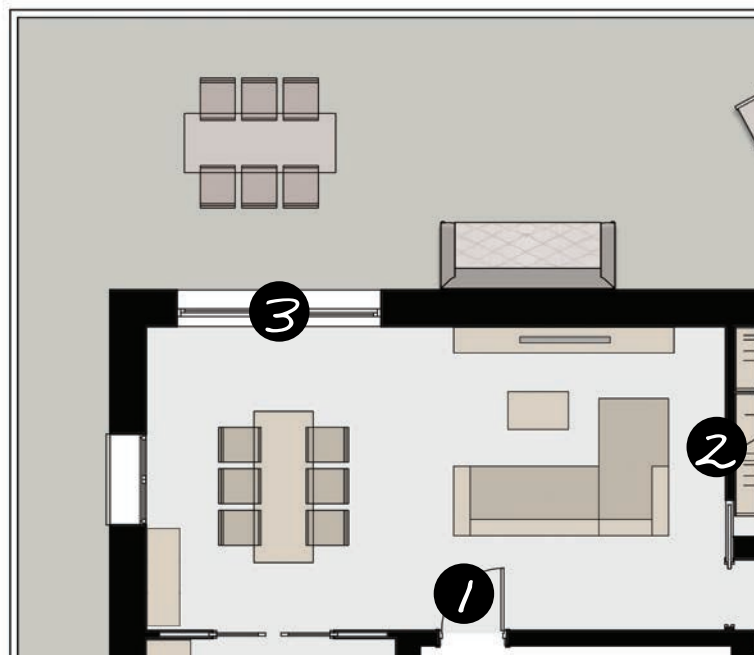

VISTA DEL SOGGIORNO

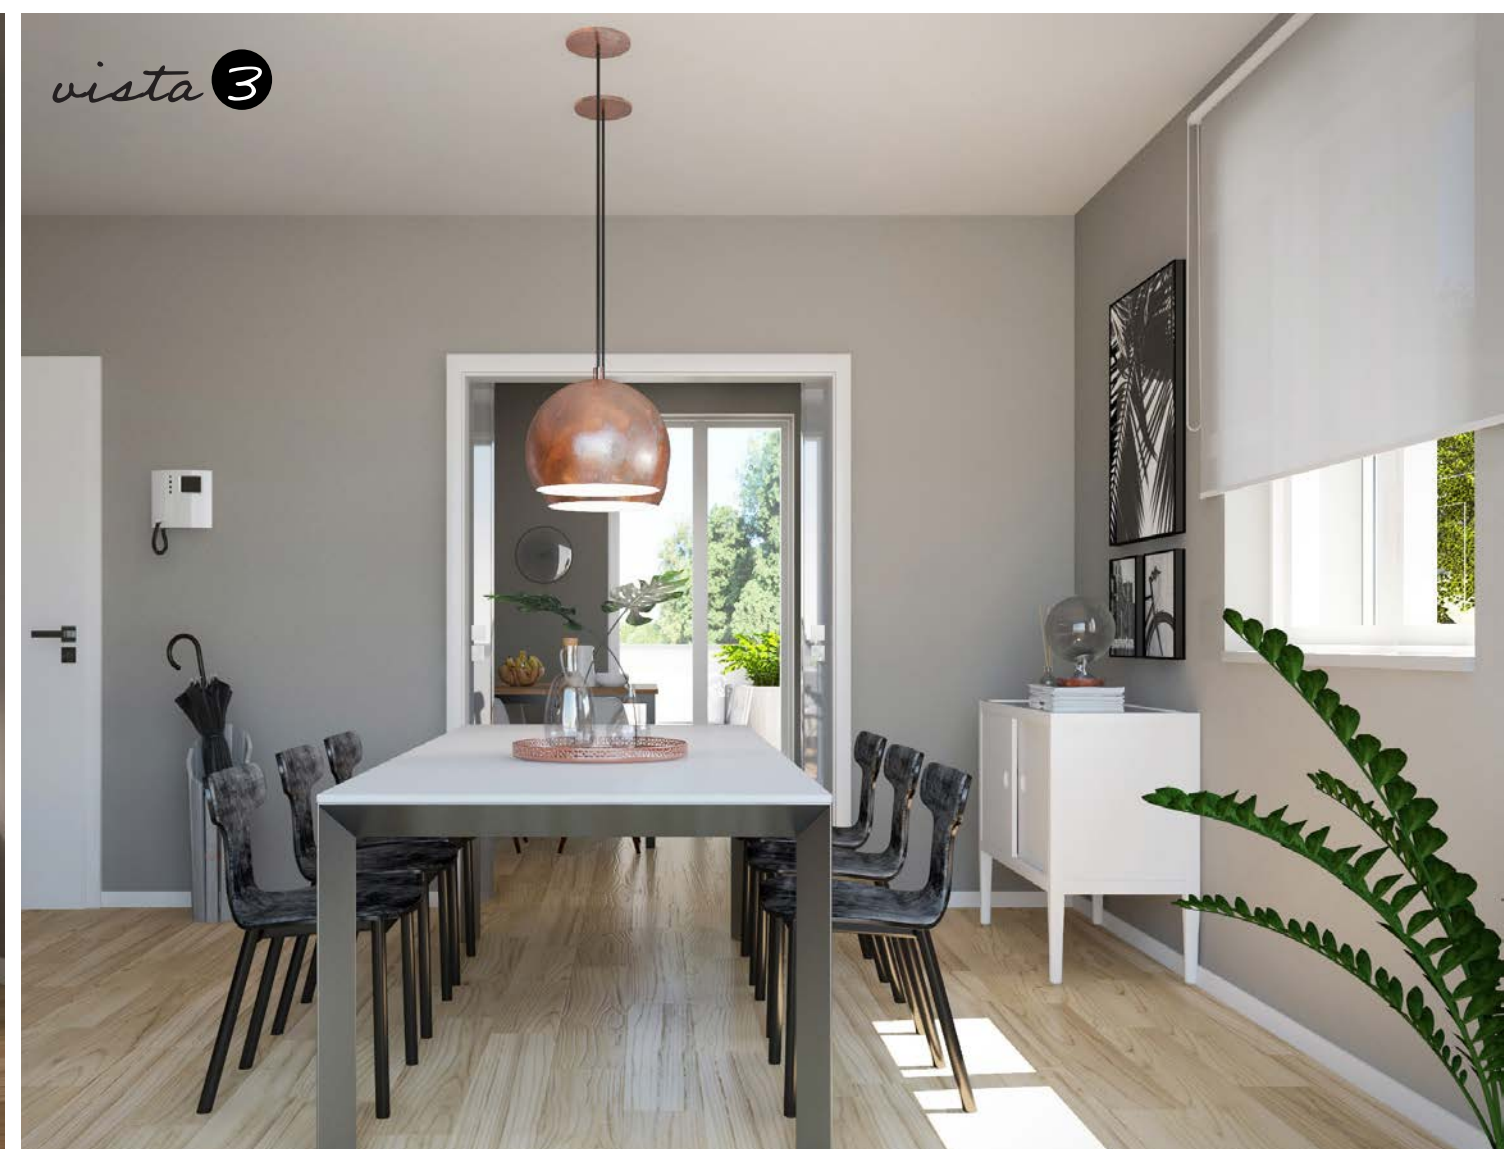

VISTA DEL SOGGIORNO DAL TERRAZZO